


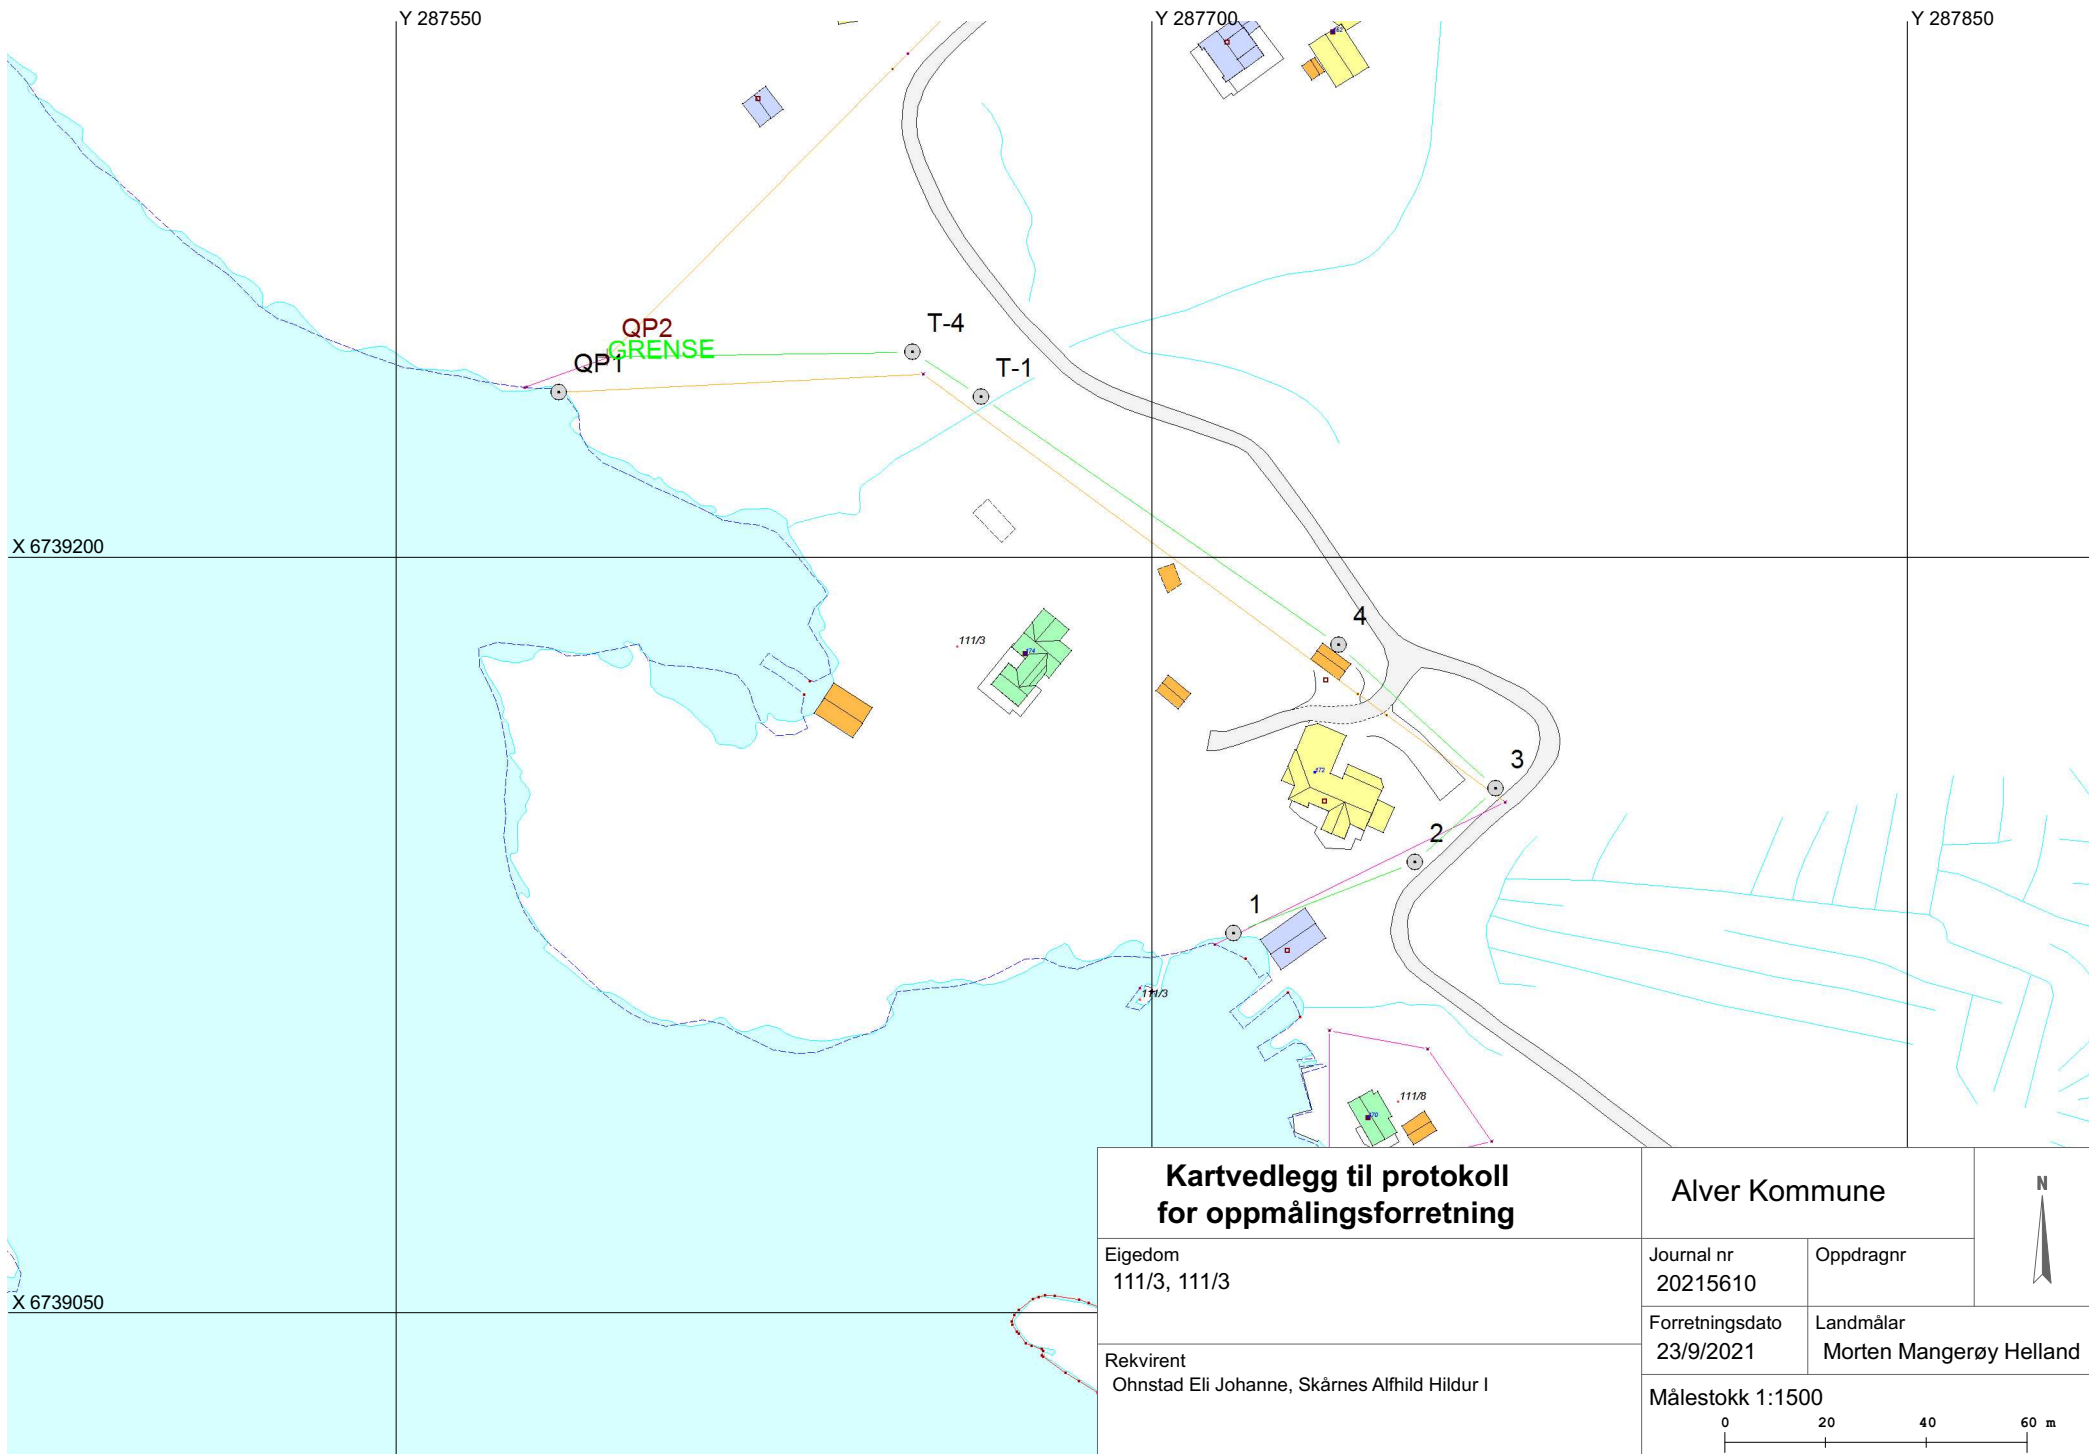

Kartvedlegg til protokoll for oppmålingsforretning		Alver Kommune		
Eigedom 111/3, 111/3		Journal nr 20215610	Oppdragnr	
Rekvirent Ohnstad Eli Johanne, Skårnes Alfild Hildur I		Forretningsdato 23/9/2021	Landmålar Morten Mangerøy Helland	
		Målestokk 1:1500		