


1:100 Snitt A

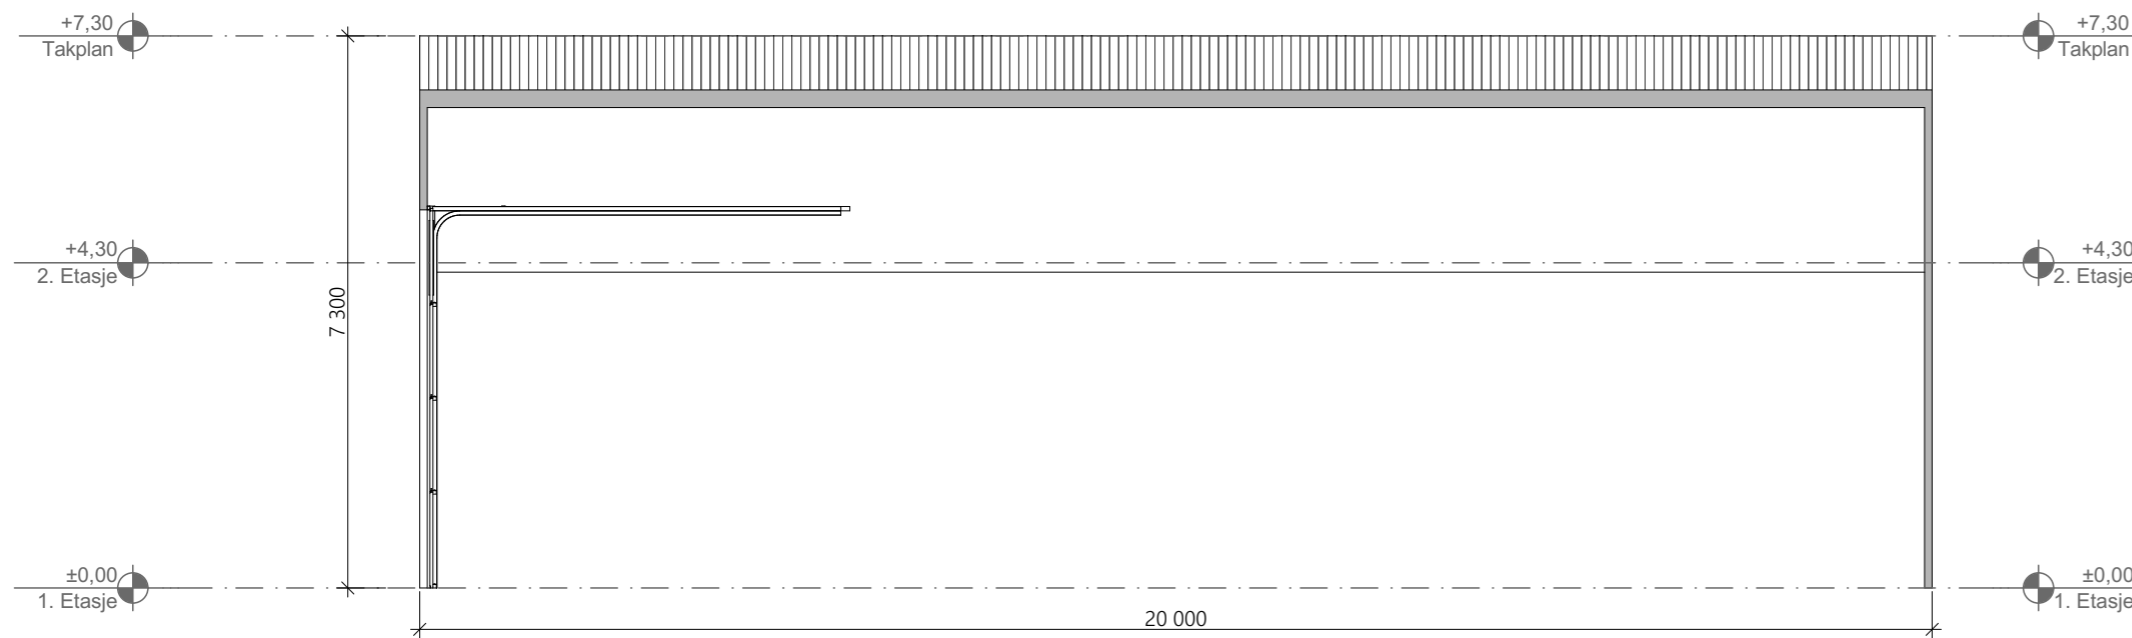

1:100 Snitt B

Tegningsnr. A30-01		Revisjon nr.
Type tegning Snitt A og B		
Lokalisering:		
Prosjekteringsgruppen		
● ARK :	Nilkalk AS	Galtenesvegen 118B 5918 Frekhaug Tlf: 97 65 10 97 espen@nilkalk.no
● RIB :	.	.
● RIE :	.	.
● RIV :	.	.
Fase Søknad		
		Nilkalk AS
Tiltakshaver BNK Eiendom AS		Godkjent
Prosjekt Lagerhall Sagstad Kassefabrikk Øvre Sagstad 4 5918 Frekhaug		Kontroll prosjekt.
		Sign. Kontroll
Gnr./Bnr./Festenr.: 318/8/0		Filnavn Lagerhall BNK eiendom.pln
Prosjektnr.: 2021-016		Dato Dato oppr.
Tegningsnr.: A30-01		Målestokk 1:100
Type tegning: Snitt A og B		Kontroll utførende
		Sign. Kontroll
		Prosjektnr. for prosjekterende/lev.