

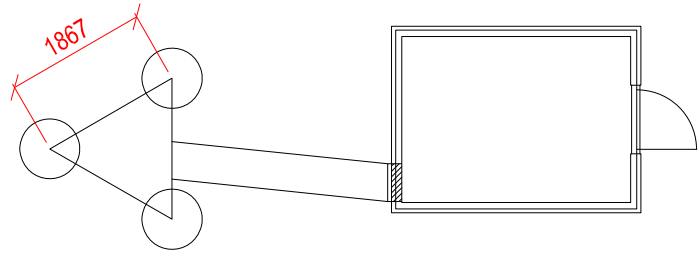
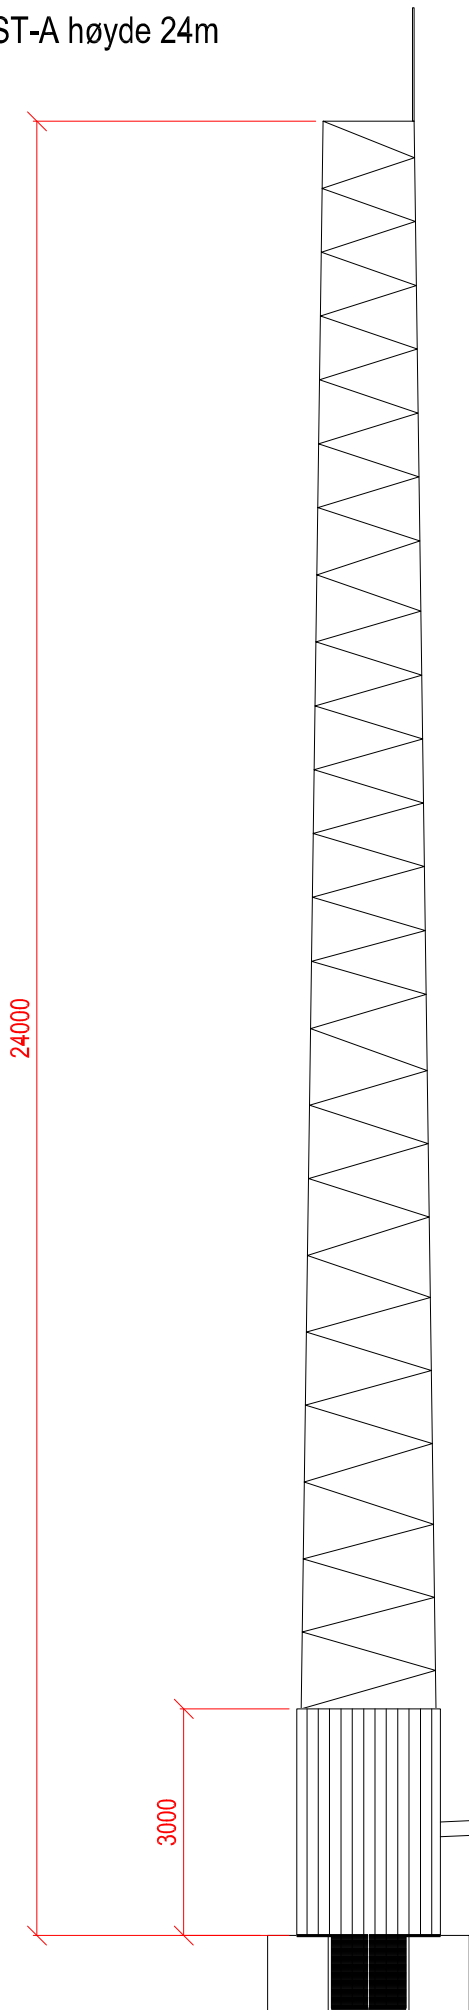



Mast ST-A høyde 24m

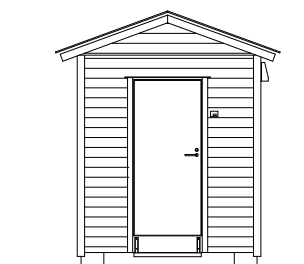


Plan: Samenstilling sett ovenfra.
Målsetting for hytte ses på egen tegning.

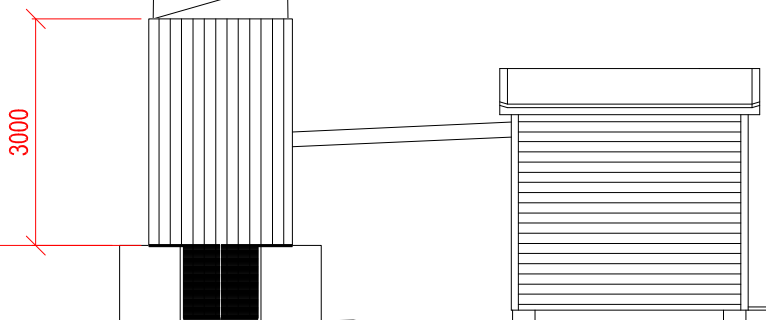


	Site name Nordnipa-1	Site owner TELENOR NORGE A/S Mast&Tower
	OPPRIS / SAMENSTILLINGSTEGNING HUS MAST	Drawing by: H&G
Dir. og Bm. Fir. / Kommune:	Site signature NORIN	Date: 25.11.2020
Document info: Byggeskisse 1 av 2	Scale: M 1:100	Changed date
		Revision number


TM3-hytte

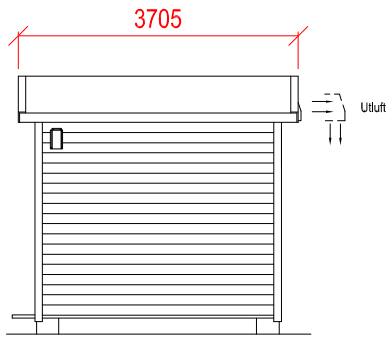


Sidefasade 1

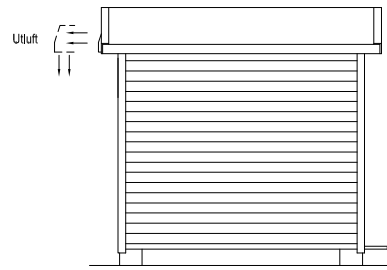


Sidefasade 2

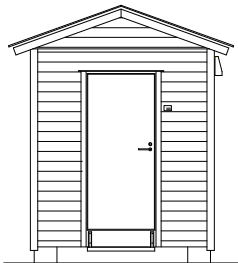


Frontfasade

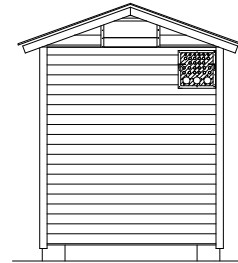


Bakfasade

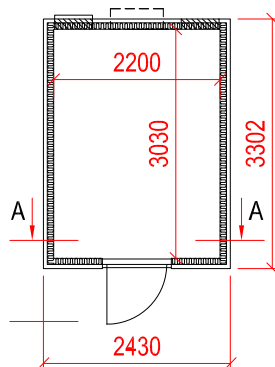


Plan

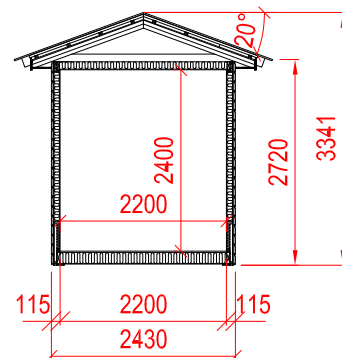


Snitt A-A

	Site name Nordnipa-1 Hyttetegning	Site owner TELENOR NORGE A/S Mast&Tower
	Gnr. og Bm. Fnr./Kommune: Document info Byggeskisse 2 av 2	Site signature NORIN Scale: M 1:100

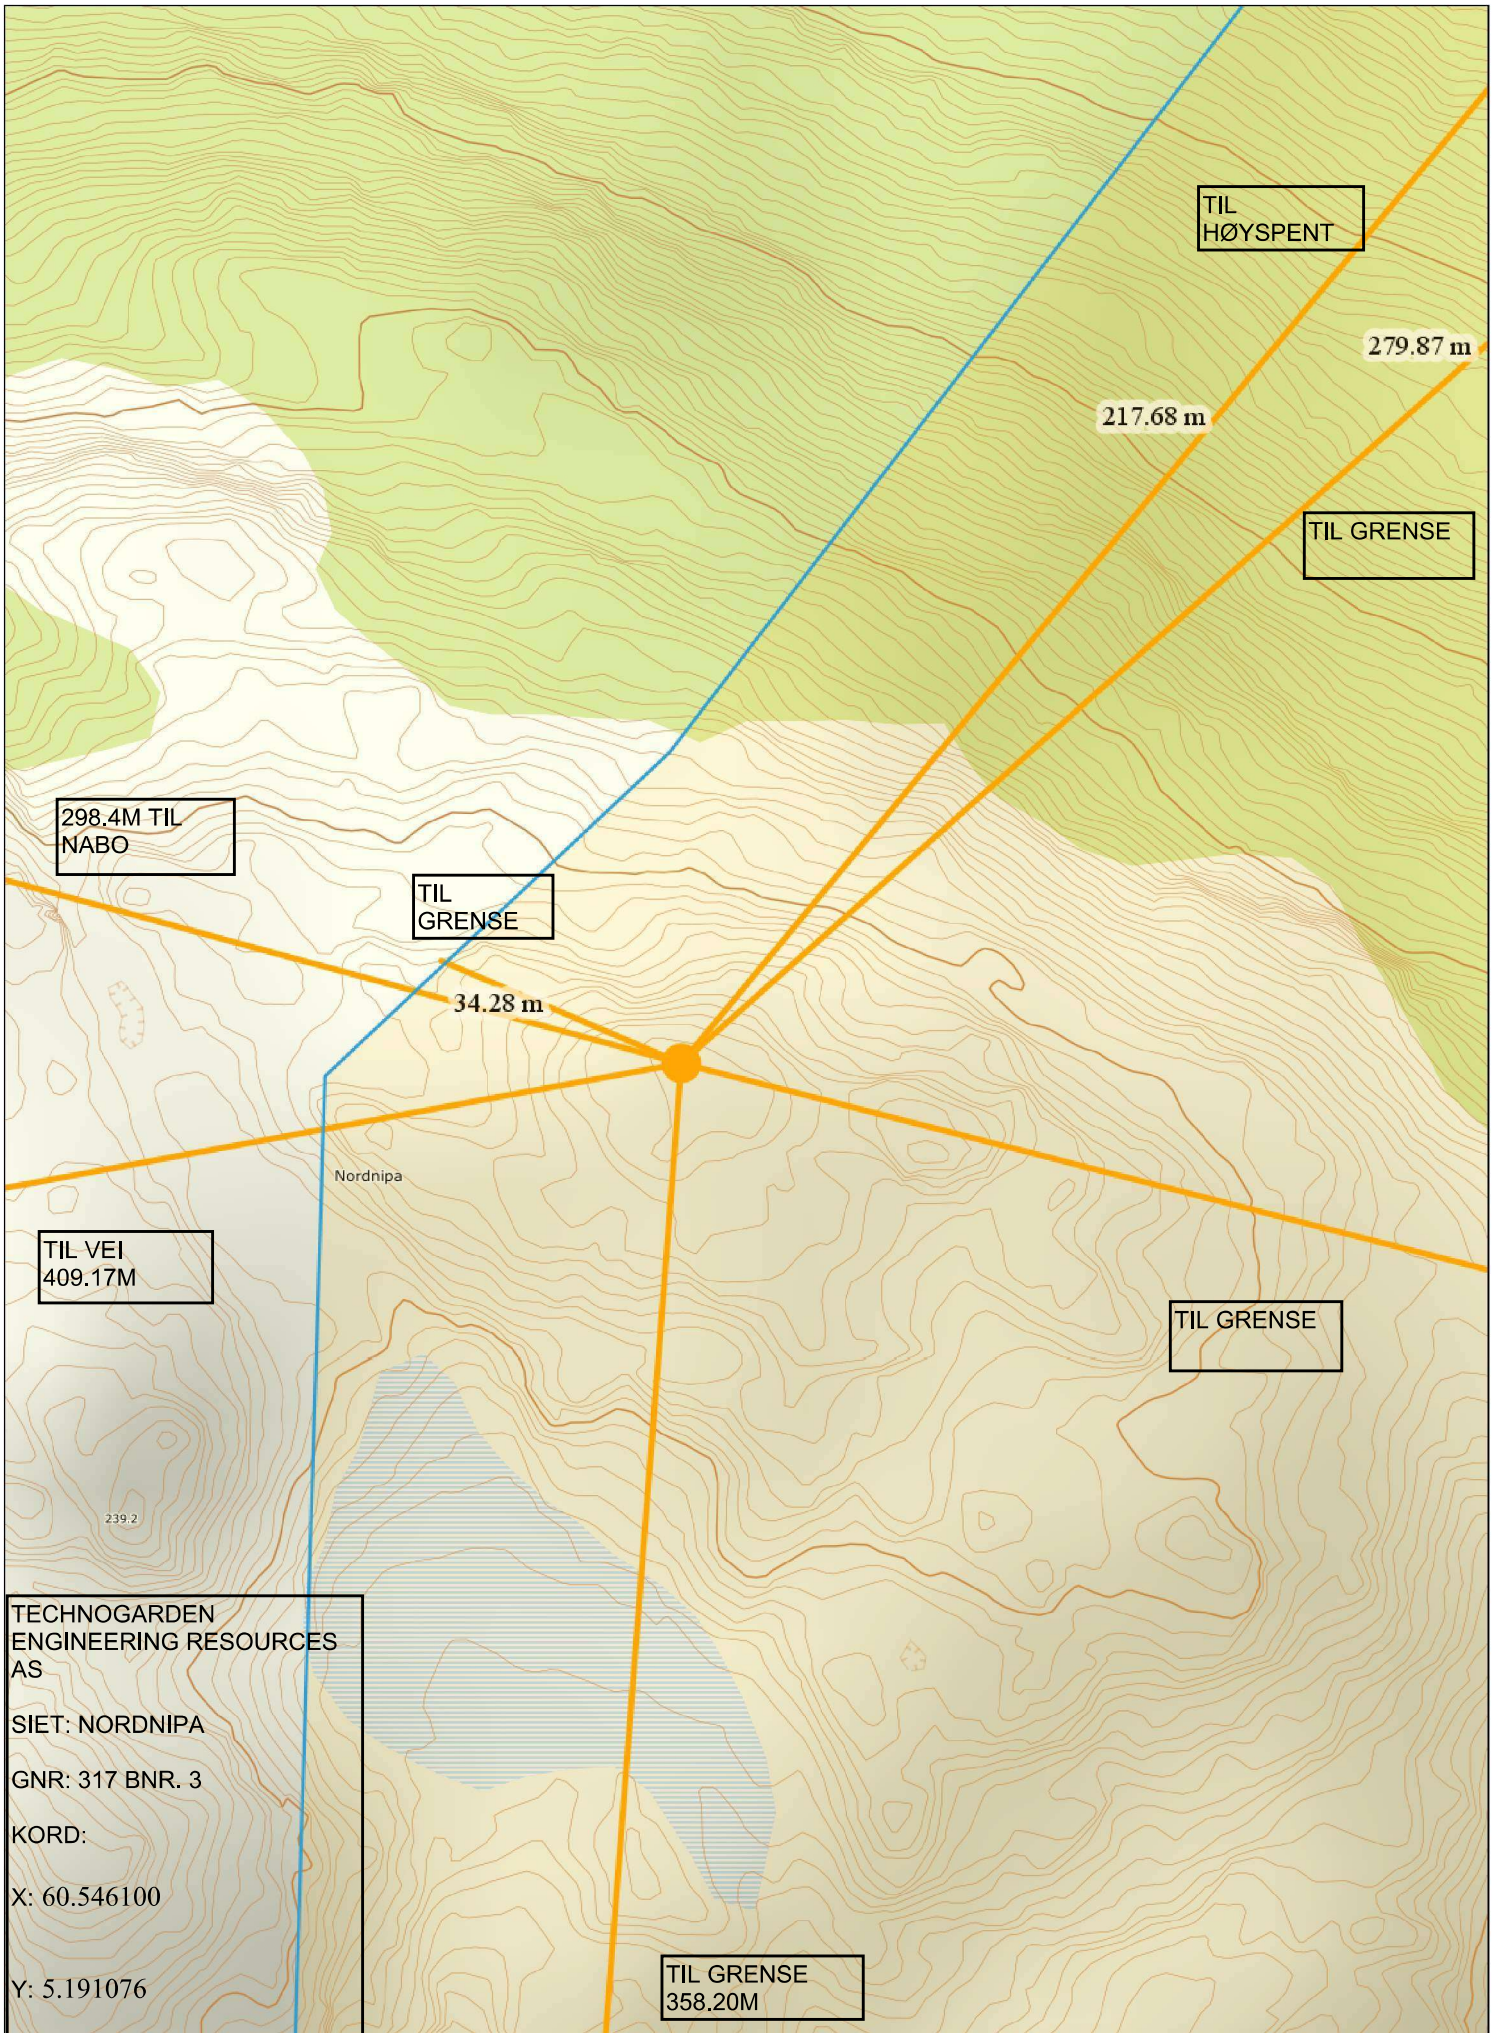

Senterposisjon: -36703.02, 6752386.98
 Koordinatsystem: EPSG:25833
 Utskriftsdato: 20.08.2021



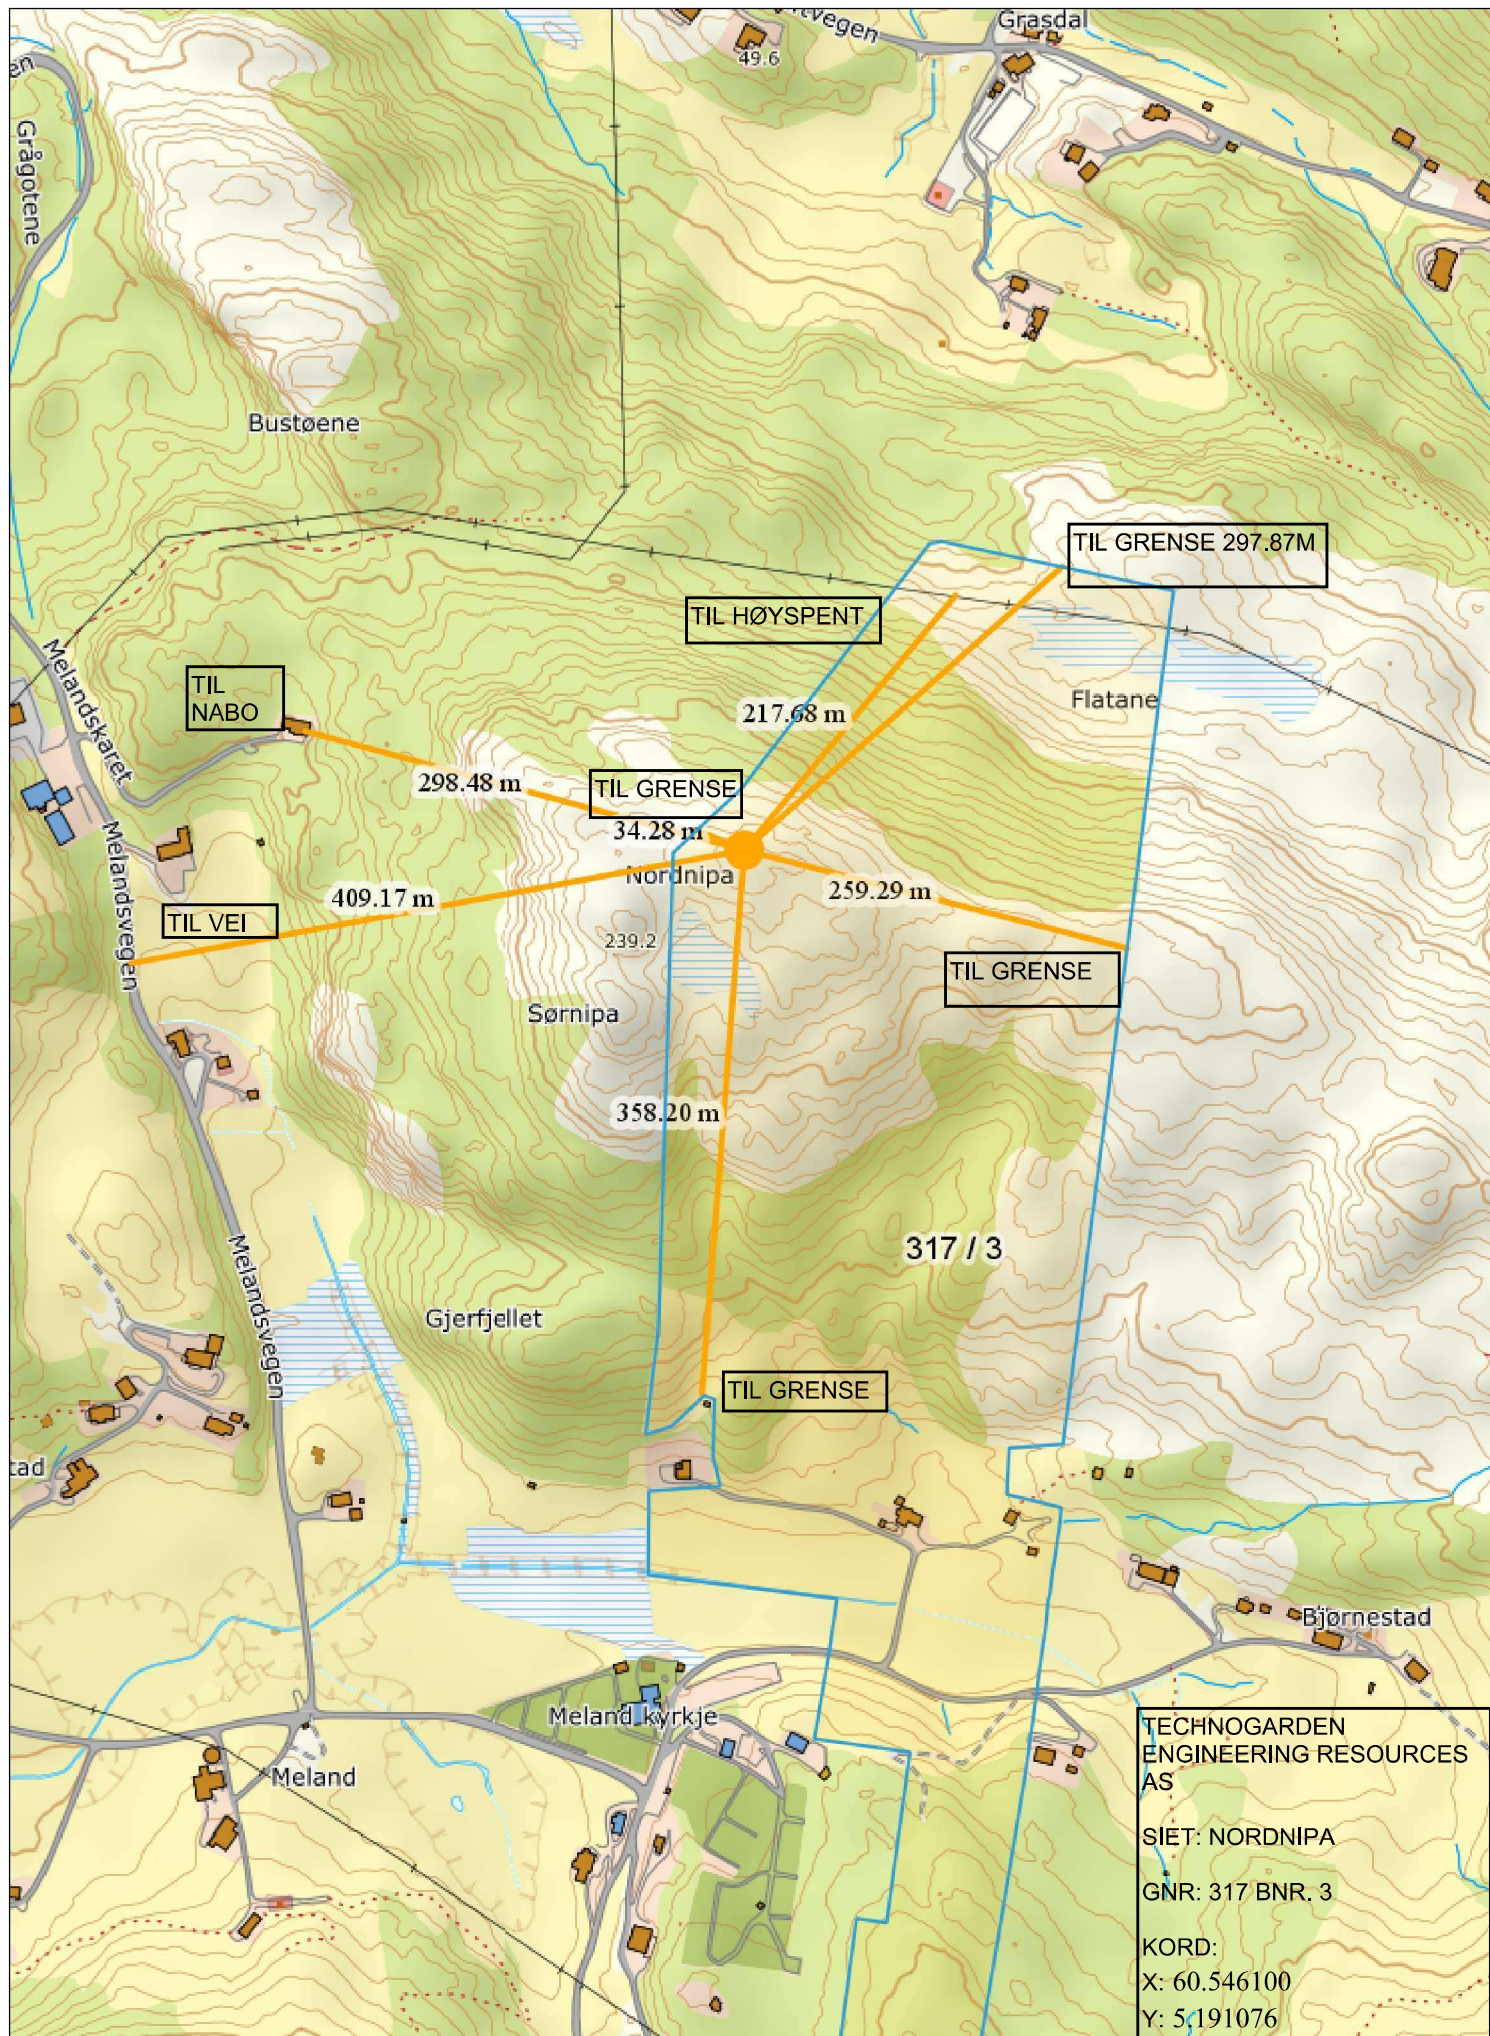

Senterposisjon: -36706.99, 6752266.66
 Koordinatsystem: EPSG:25833
 Utskriftsdato: 20.08.2021

