




1 E1  
1 : 500

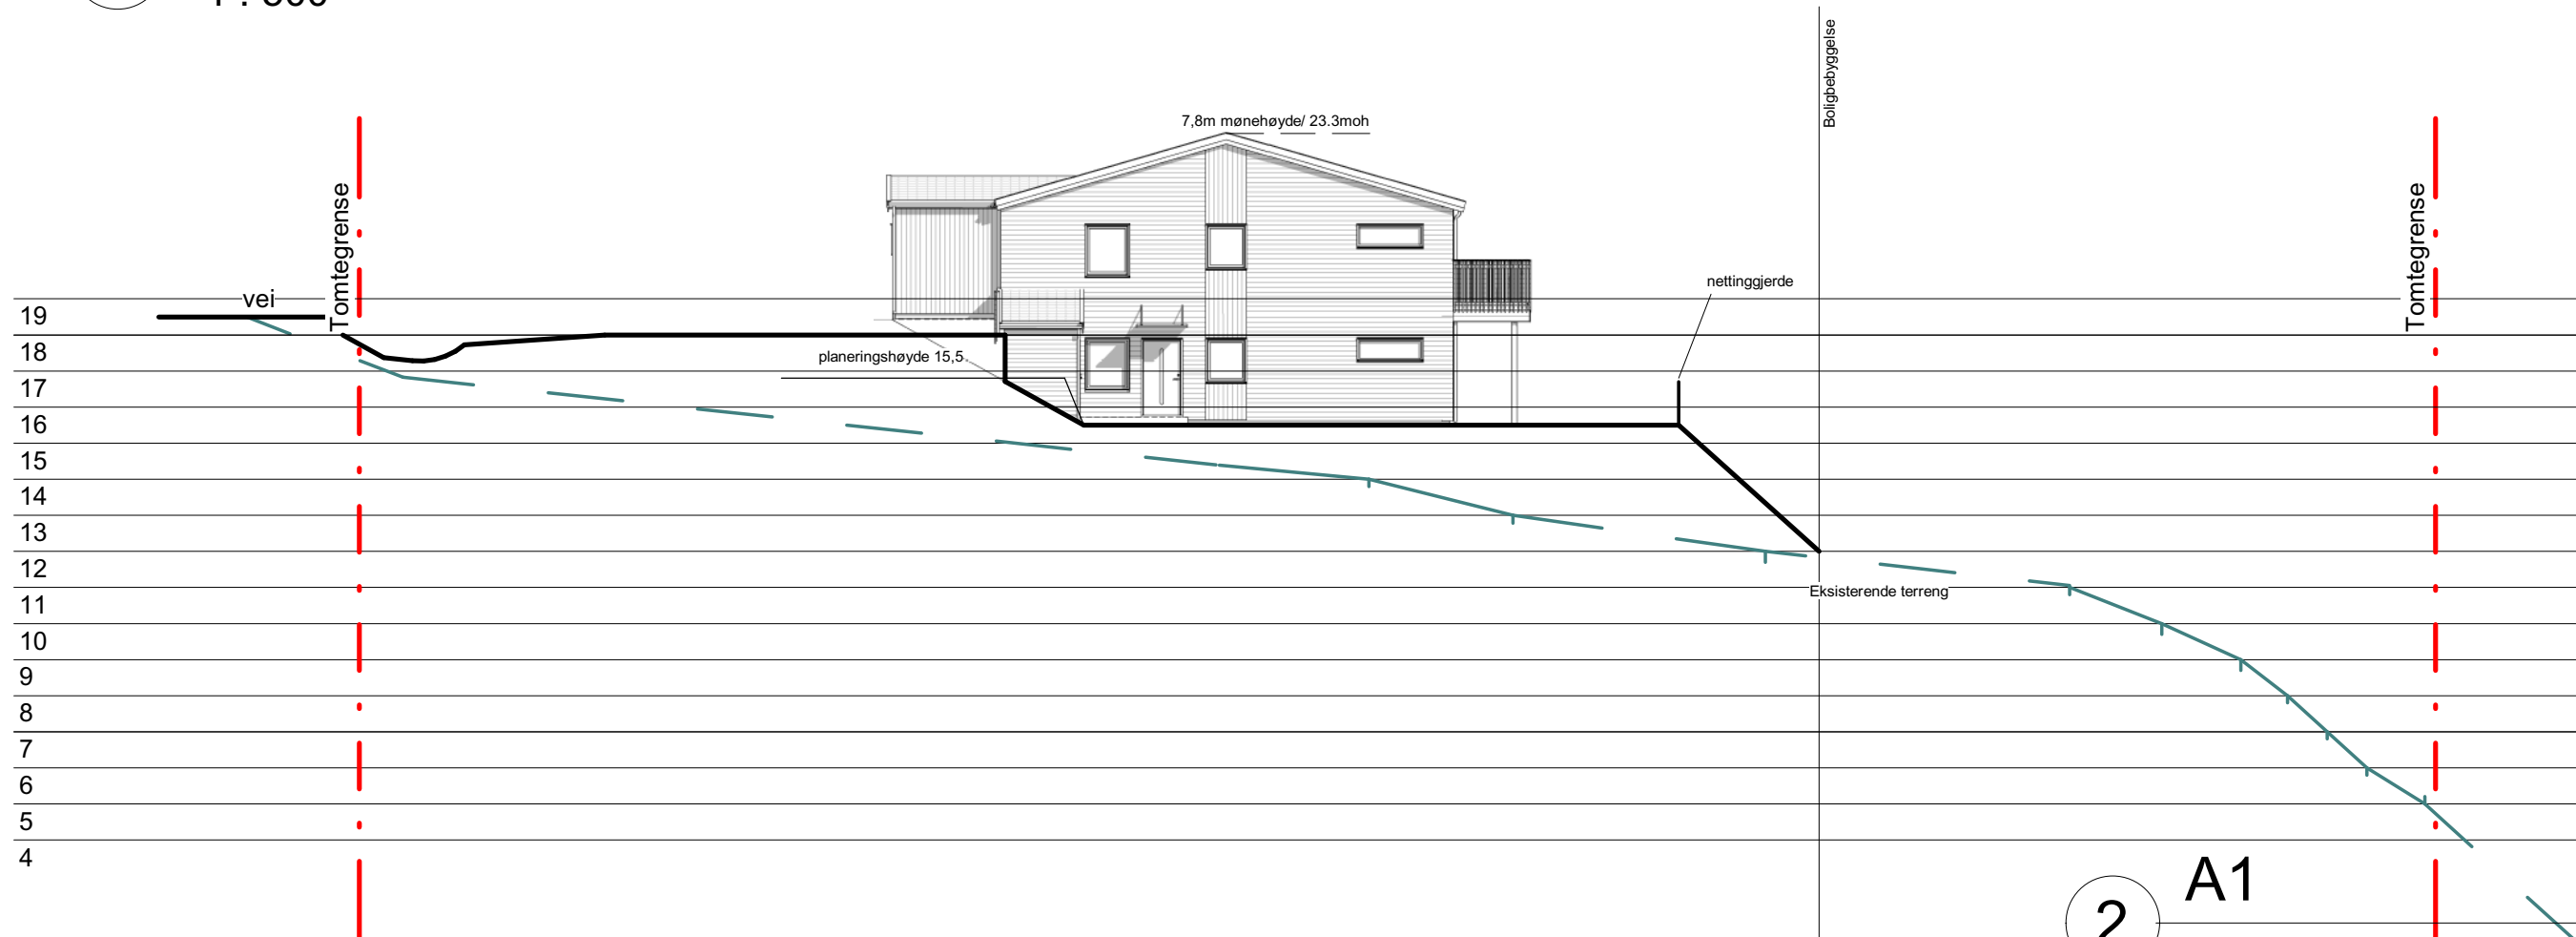

2 A1  
1 : 200



UTARBEIDET AV:	DAK - PARTNER AS		
TILTAKSHAVER:	G.nr/B.nr:	196/30 og 21	
BYGGEPLASS:	KOMMUNE:	Alver	



TEGN, INNHOLD:	Terrengprofiler			MÅLESTOKK:	As indicated
PROSJEKT:	Situasjonskart			PROSJEKT NR:	
ARKITEKT:	DATO:	TEGN:	REV:	TEGN.NR:	101
I.Porzucek	08-10-21	1:100	B		