


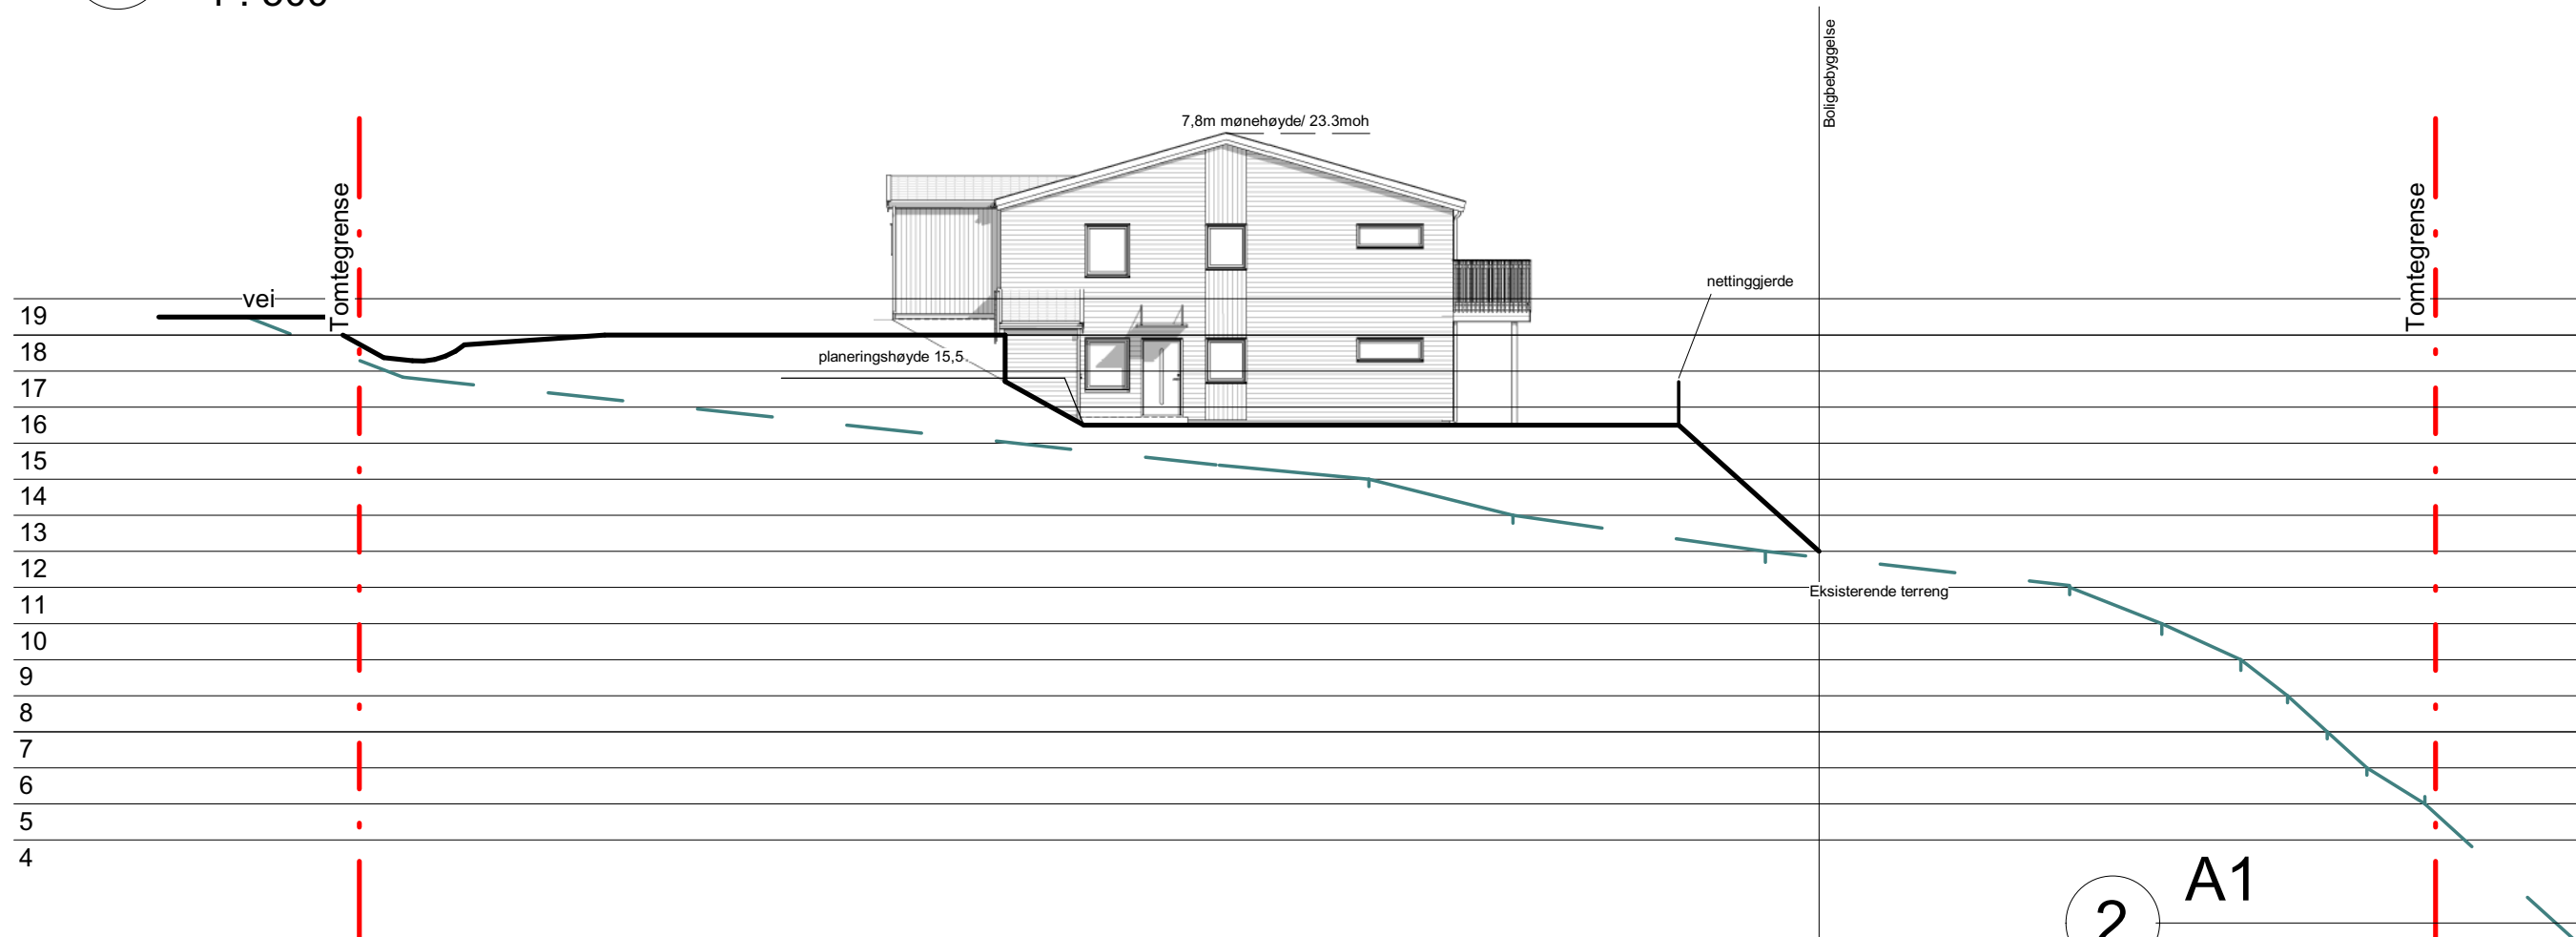

1 E1
1 : 500



2 A1
1 : 200



UTARBEIDET AV: DAK - PARTNER AS	
TILTAKSHAVER:	G.nr/B.nr: 196/30 og 21
BYGGEPLASS: Leknes	KOMMUNE: Alver



TEGN, INNHOLD: Terrengprofiler		MÅLESTOKK: As indicated	
PROSJEKT: Situasjonskart		PROSJEKT NR:	
ARKITEKT: I.Porzucek	DATO: 08-10-21	TEGN: 1:100	REV: B TEGN.NR: 101