




1 E1  
1 : 500

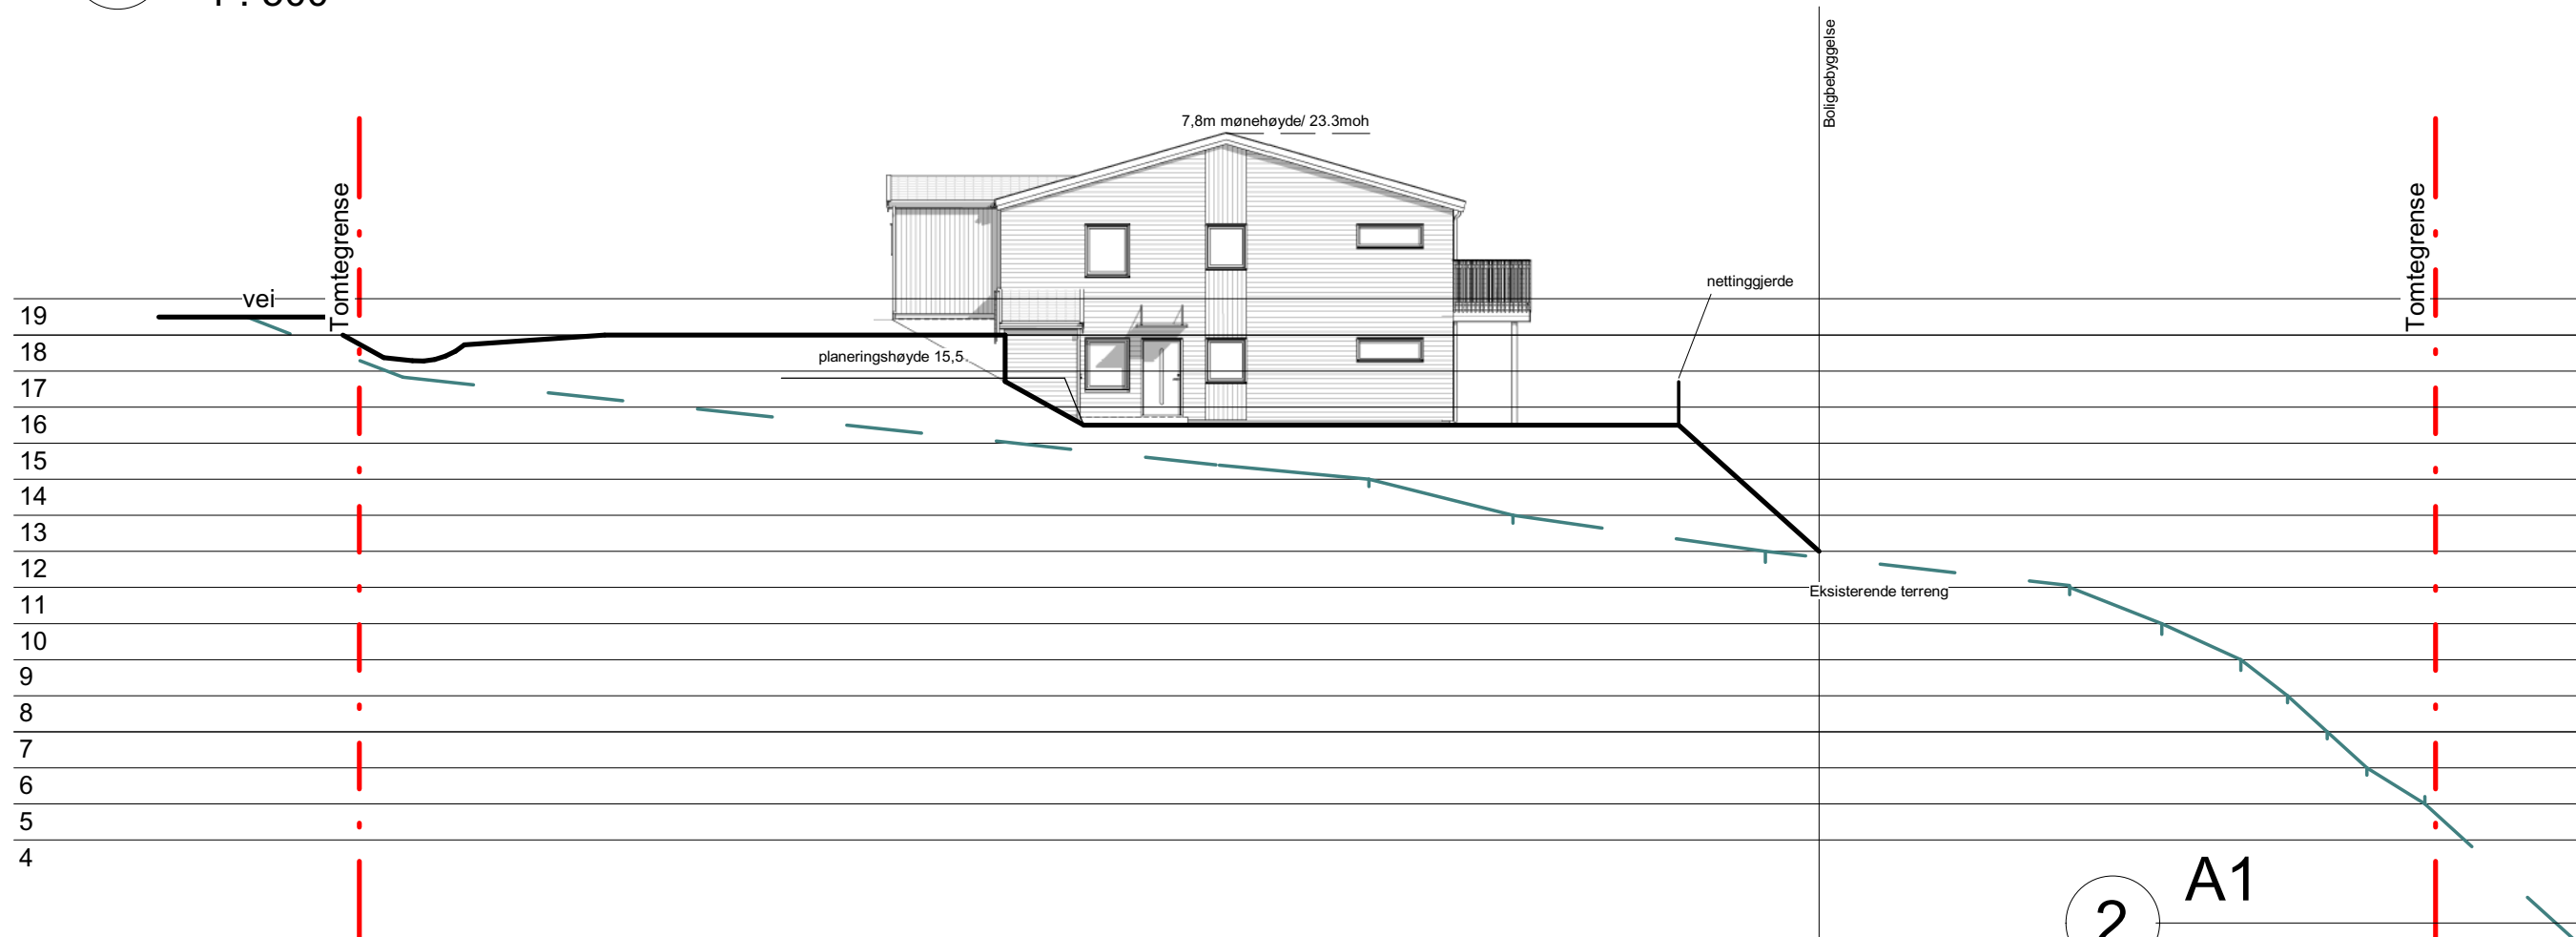

2 A1  
1 : 200



|                                    |                            |
|------------------------------------|----------------------------|
| UTARBEIDET AV:<br>DAK - PARTNER AS |                            |
| TILTAKSHAVER:                      | G.nr/B.nr:<br>196/30 og 21 |
| BYGGEPLASS:<br>Leknes              | KOMMUNE:<br>Alver          |



|                                   |                   |                            |                              |
|-----------------------------------|-------------------|----------------------------|------------------------------|
| TEGN, INNHOLD:<br>Terrengprofiler |                   | MÅLESTOKK:<br>As indicated |                              |
| PROSJEKT:<br>Situasjonskart       |                   | PROSJEKT NR:               |                              |
| ARKITEKT:<br>I.Porzucek           | DATO:<br>08-10-21 | TEGN:<br>1:100             | REV:<br>B<br>TEGN.NR:<br>101 |