


Fasade sør/vest

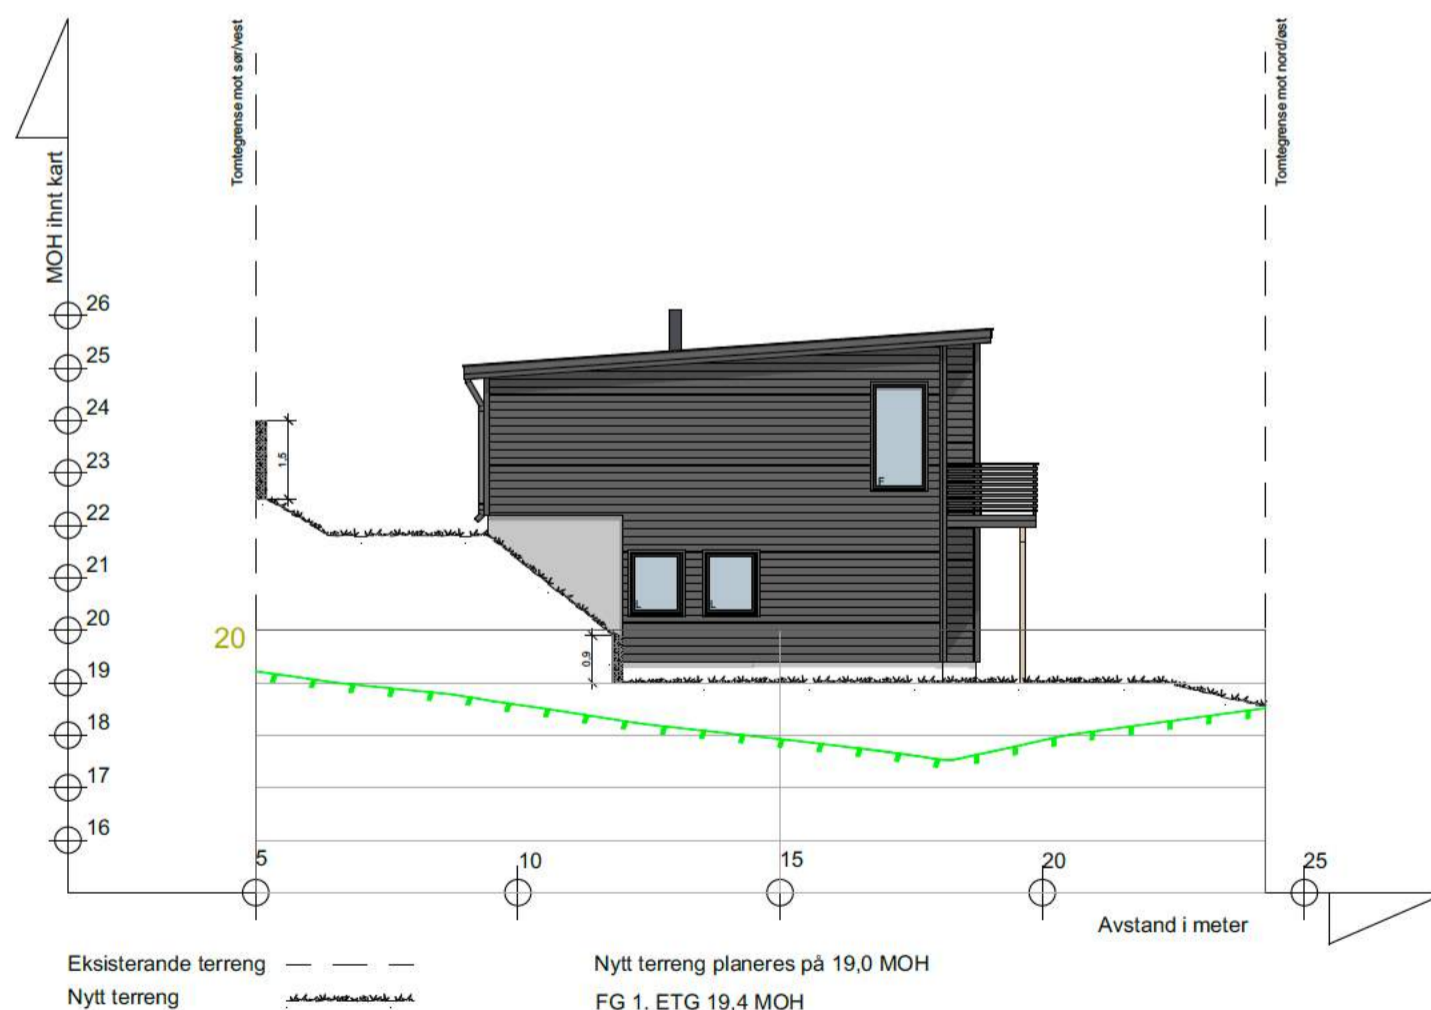

Fasade sør/øst

LT vindu må holde formel iht. tek 17§ 13-7.
 $Ag = 0,07 \cdot ABRA / LT$ (Kontrolert med $LT = 0.7$)

BYGGMANN [®]		MÅL:	1:200	Projektnr.:	2007-21
		DATO:	24.09.21	Org. nr.:	976598407
BYGGESØKNADSTEGNING Fasade 3 og 4		Tiltakshaver:	Tiltak: Alver kommune	Gnr./Bnr.:	172/217
		Leverandør:	Seim Bygg AS Nesbrekka 28 Seim 5912	ANSVARLIG PROSJEKTERENDE:	Dakark AS
		TEGNER:	MG	Tegningsnr.:	A20-02
		www.byggmann.no			
TEGNINGENE MÅ IKKE KOPIERES ELLER BENYTTES VED UTFØRELSE AV ARBEIDER UTEN MEDVIRKNING FRA DAKARK AS TEGNINGENE ER IKKE GYLDIG UTEN KVALITETSSIKRINGSYSTEMET TIL DAKARK AS					

