


LT vindu må holde formel iht. tek 17§ 13-7.
 $Ag = 0,07 \cdot ABRA / LT$ (Kontrolert med $LT = 0.7$)


BYGGMANN®
 BYGGESØKNADSTEGNING
 Fasade 1 og 2

Tiltakshaver:	Tiltak: Alver kommune	Gnr./Bnr. 172/217	MÅL: 1:200	Prosjektnr. 2007-21
	Leverandør: Seim Bygg AS Nesbrekka 28 Seim 5912	ANSVARLIG PROSJEKTERENDE: Dakark AS	DATO: 24.09.21 TEGNER: MG	Org. nr. 976598407 Tegningsnr. A20-01
TEGNINGENE MÅ IKKE KOPIERES ELLER BENYTTES VED UTFØRELSE AV ARBEIDER UTEN MEDVIRKNING FRA DAKARK AS TEGNINGENE ER IKKE GYLDIG UTEN KVALITETSIKRINGSYSTEMET TIL DAKARK AS www.byggmann.no				

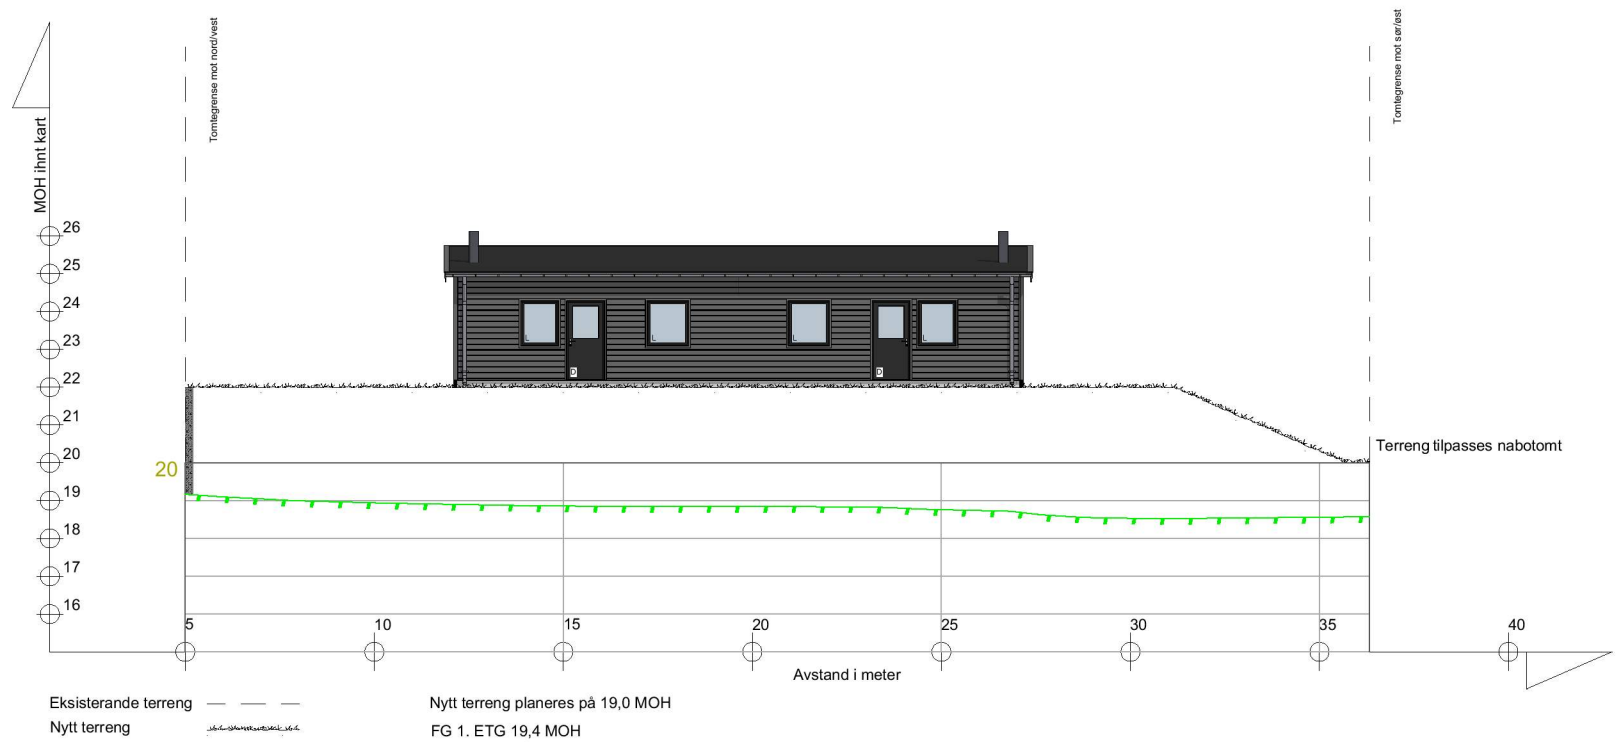



Fasade sør/vest

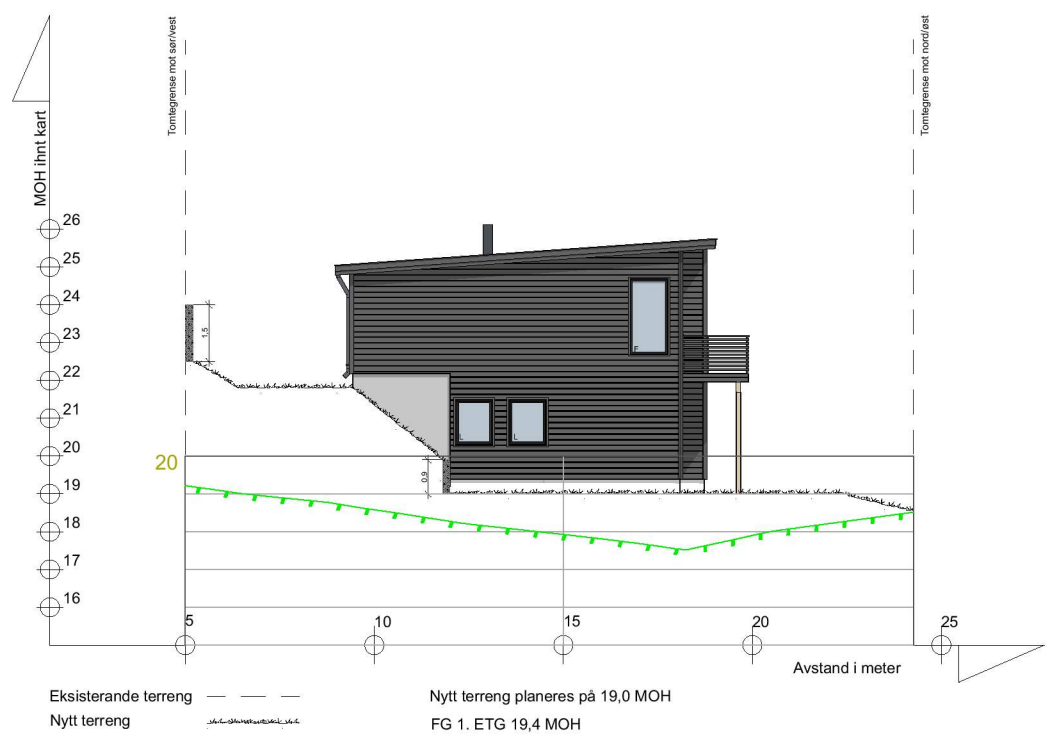

Fasade sør/øst

LT vindu må holde formel iht. tek 17§ 13-7.
 $Ag = 0,07 \cdot ABRA / LT$ (Kontrollert med $LT = 0.7$)

BYGGESØKNADSTEGNING
 Fasade 3 og 4


BYGGMANN®

Tiltakshaver:	Tiltak: Alver kommune	Gnr./Bnr. 172/217
Leverandør: Seim Bygg AS Nesbrekka 28 Seim 5912	ANSVARLIG PROSJEKTERENDE: Dakark AS	A3
<small>TEGNINGENE MÅ IKKE KOPIERES ELLER BENYTTES VED UTFØRELSE AV ARBEIDER UTEN MEDVIRKNING FRA DAKARK AS TEGNINGENE ER IKKE GYLDIG UTEN KVALITETSIKRINGSYSTEMET TIL DAKARK AS</small>		

MÅL: 1:200	Prosjektnr. 2007-21
DATE: 24.09.21	Org. nr. 976598407
TEGNER: MG	Tegningsnr. A20-02
www.byggmann.no	



LT vindu må holde formel iht. tek 17§ 13-7.
 Ag = 0,07 · ABRA / LT (Kontrolert med LT = 0.7)

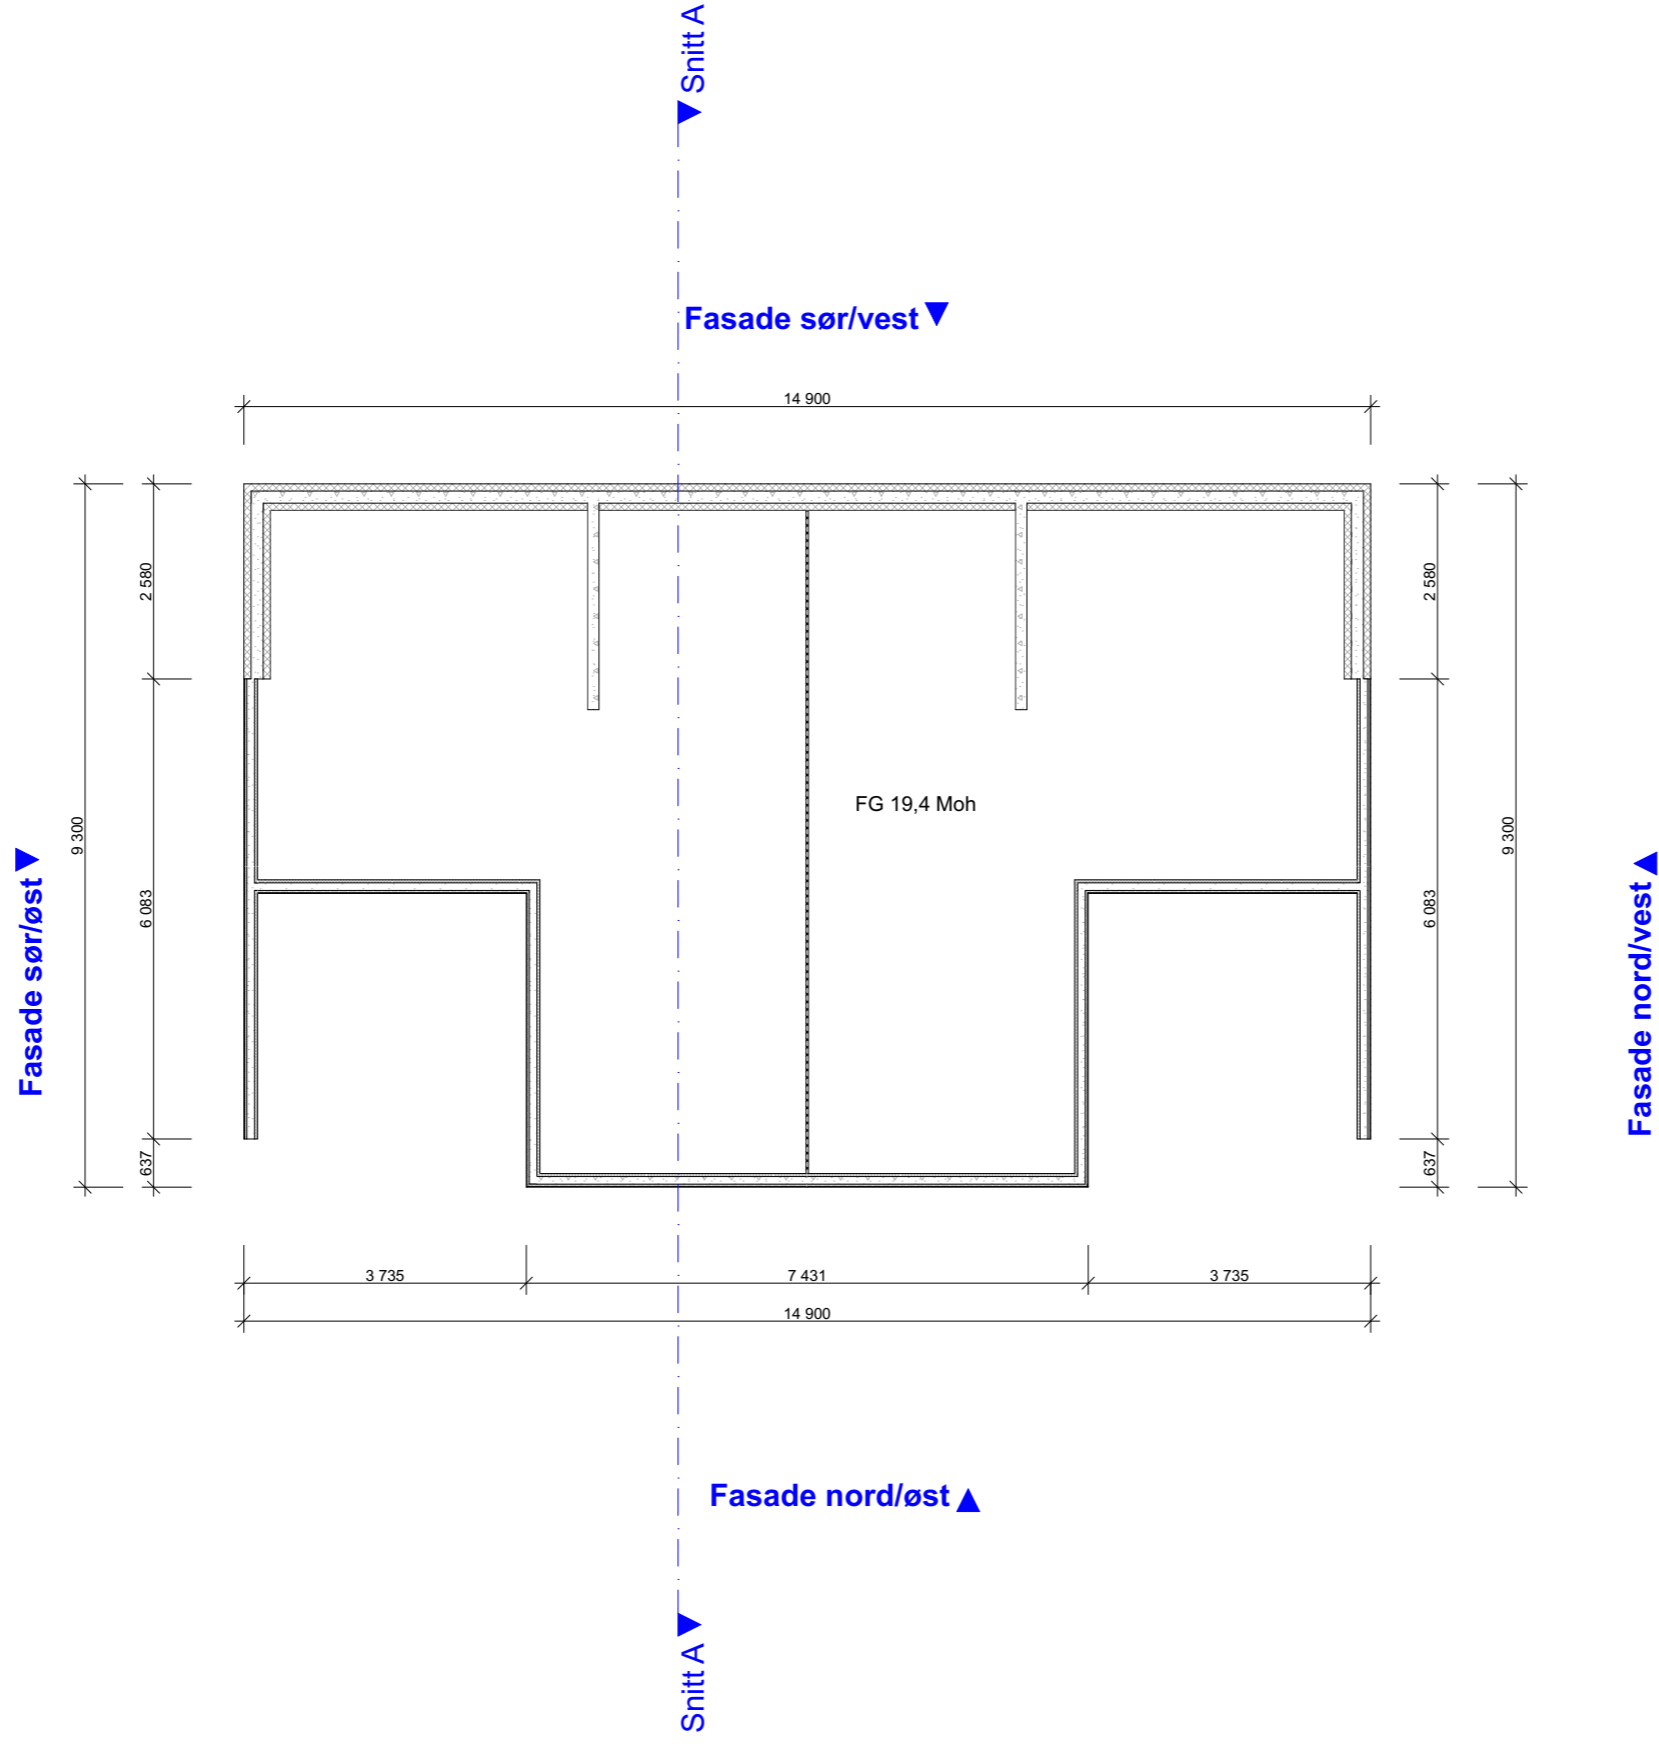


BYGGESØKNADSTEGNING
Ringmur

BYGGMANN®

Tiltakshaver:	Tiltak: Alver kommune	Gnr./Bnr. 172/217	MÅL: 1:100	Prosjektnr. 2007-21
Leverandør: Seim Bygg AS Nesbrekka 28 Seim 5912	ANSVARLIG PROSJEKTERENDE: Dakark AS	A3	DATE: 24.09.21	Org. nr: 976598407
TEGNINGENE MÅ IKKE KOPIERES ELLER BENYTTES VED UTFØRELSE AV ARBEIDER UTEN MEDVIRKNING FRA DAKARK AS		TEGNER: MG	www.byggmann.no	Tegningsnr. A20-03
TEGNINGENE ER IKKE GYLDIG UTEN KVALITETSIKRINGSYSTEMET TIL DAKARK AS				



LT vindu må holde formel iht. tek 17§ 13-7.
 $Ag = 0,07 \cdot ABRA / LT$ (Kontrollert med $LT = 0.7$)

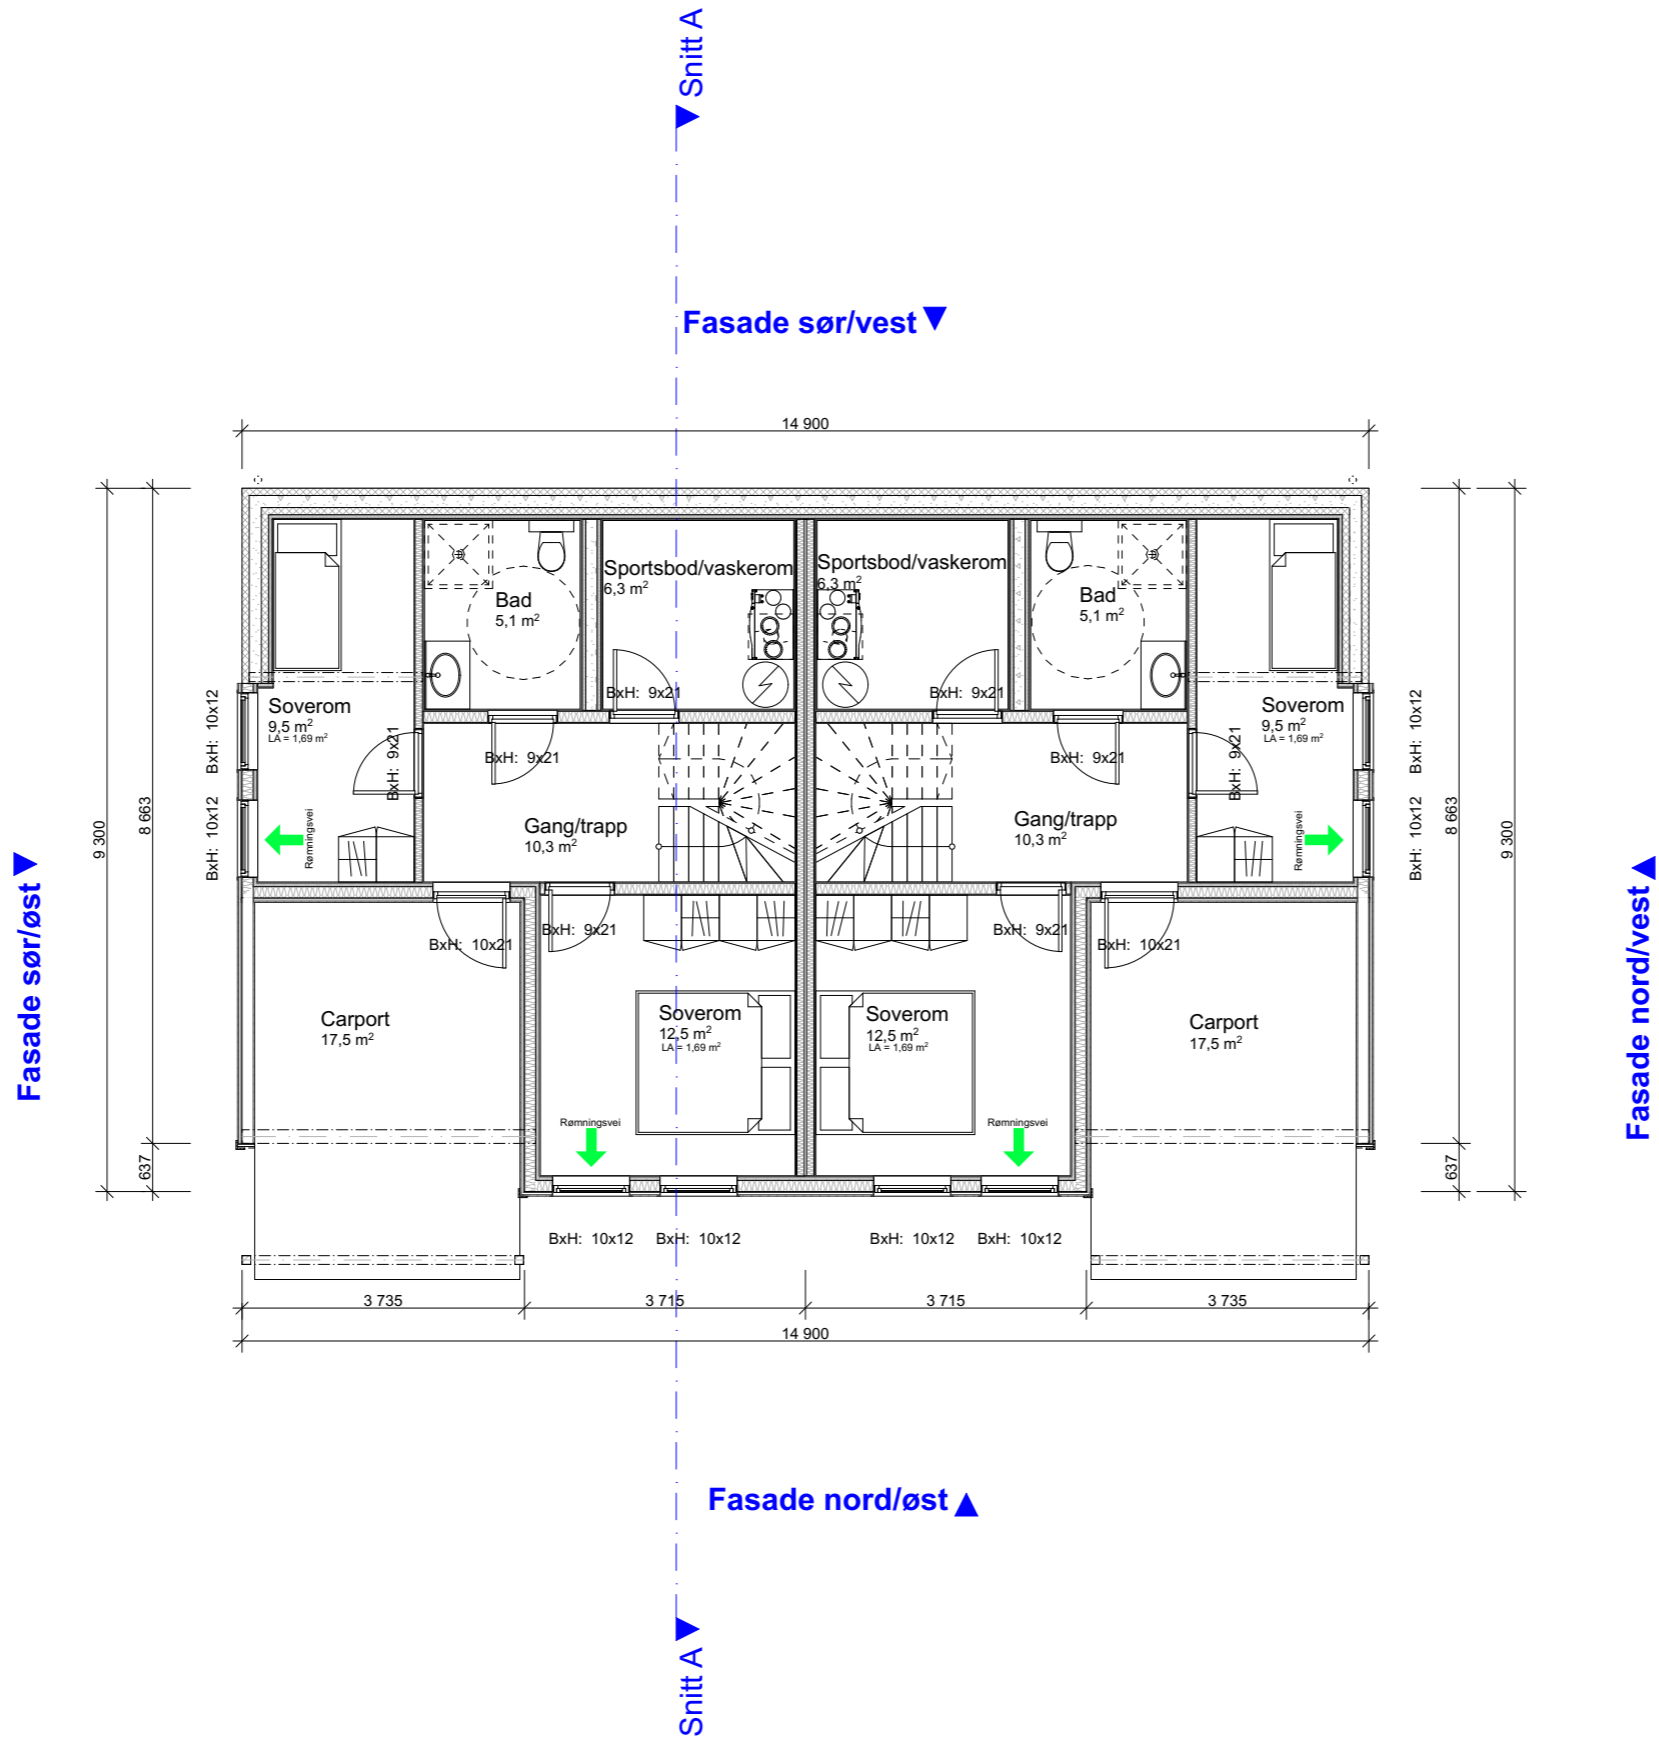


**BYGGESØKNADSTEGNING
1.ETG**

BYGGMANN®

Tiltakshaver:	Tiltak: Alver kommune	Gnr./Bnr. 172/217	MAL: 1:100	Prosjektnr. 2007-21
Leverandør: Seim Bygg AS Nesbrekka 28 Seim 5912	ANSVARLIG PROSJEKTERENDE: Dakark AS	A3	DATO: 24.09.21	Org. nr. 976598407
TEGNINGENE MÅ IKKE KOPIERES ELLER BENYTTES VED UTFØRELSE AV ARBEIDER UTEN MEDVIRKNING FRA DAKARK AS TEGNINGENE ER IKKE GYLDIG UTEN KVALITETSIKRINGSYSTEMET TIL DAKARK AS		www.byggmann.no	TEGNER: MG	Tegningsnr. A20-04



LT vindu må holde formel iht. tek 17§ 13-7.
 Ag = 0,07 · ABRA / LT (Kontrolert med LT = 0.7)

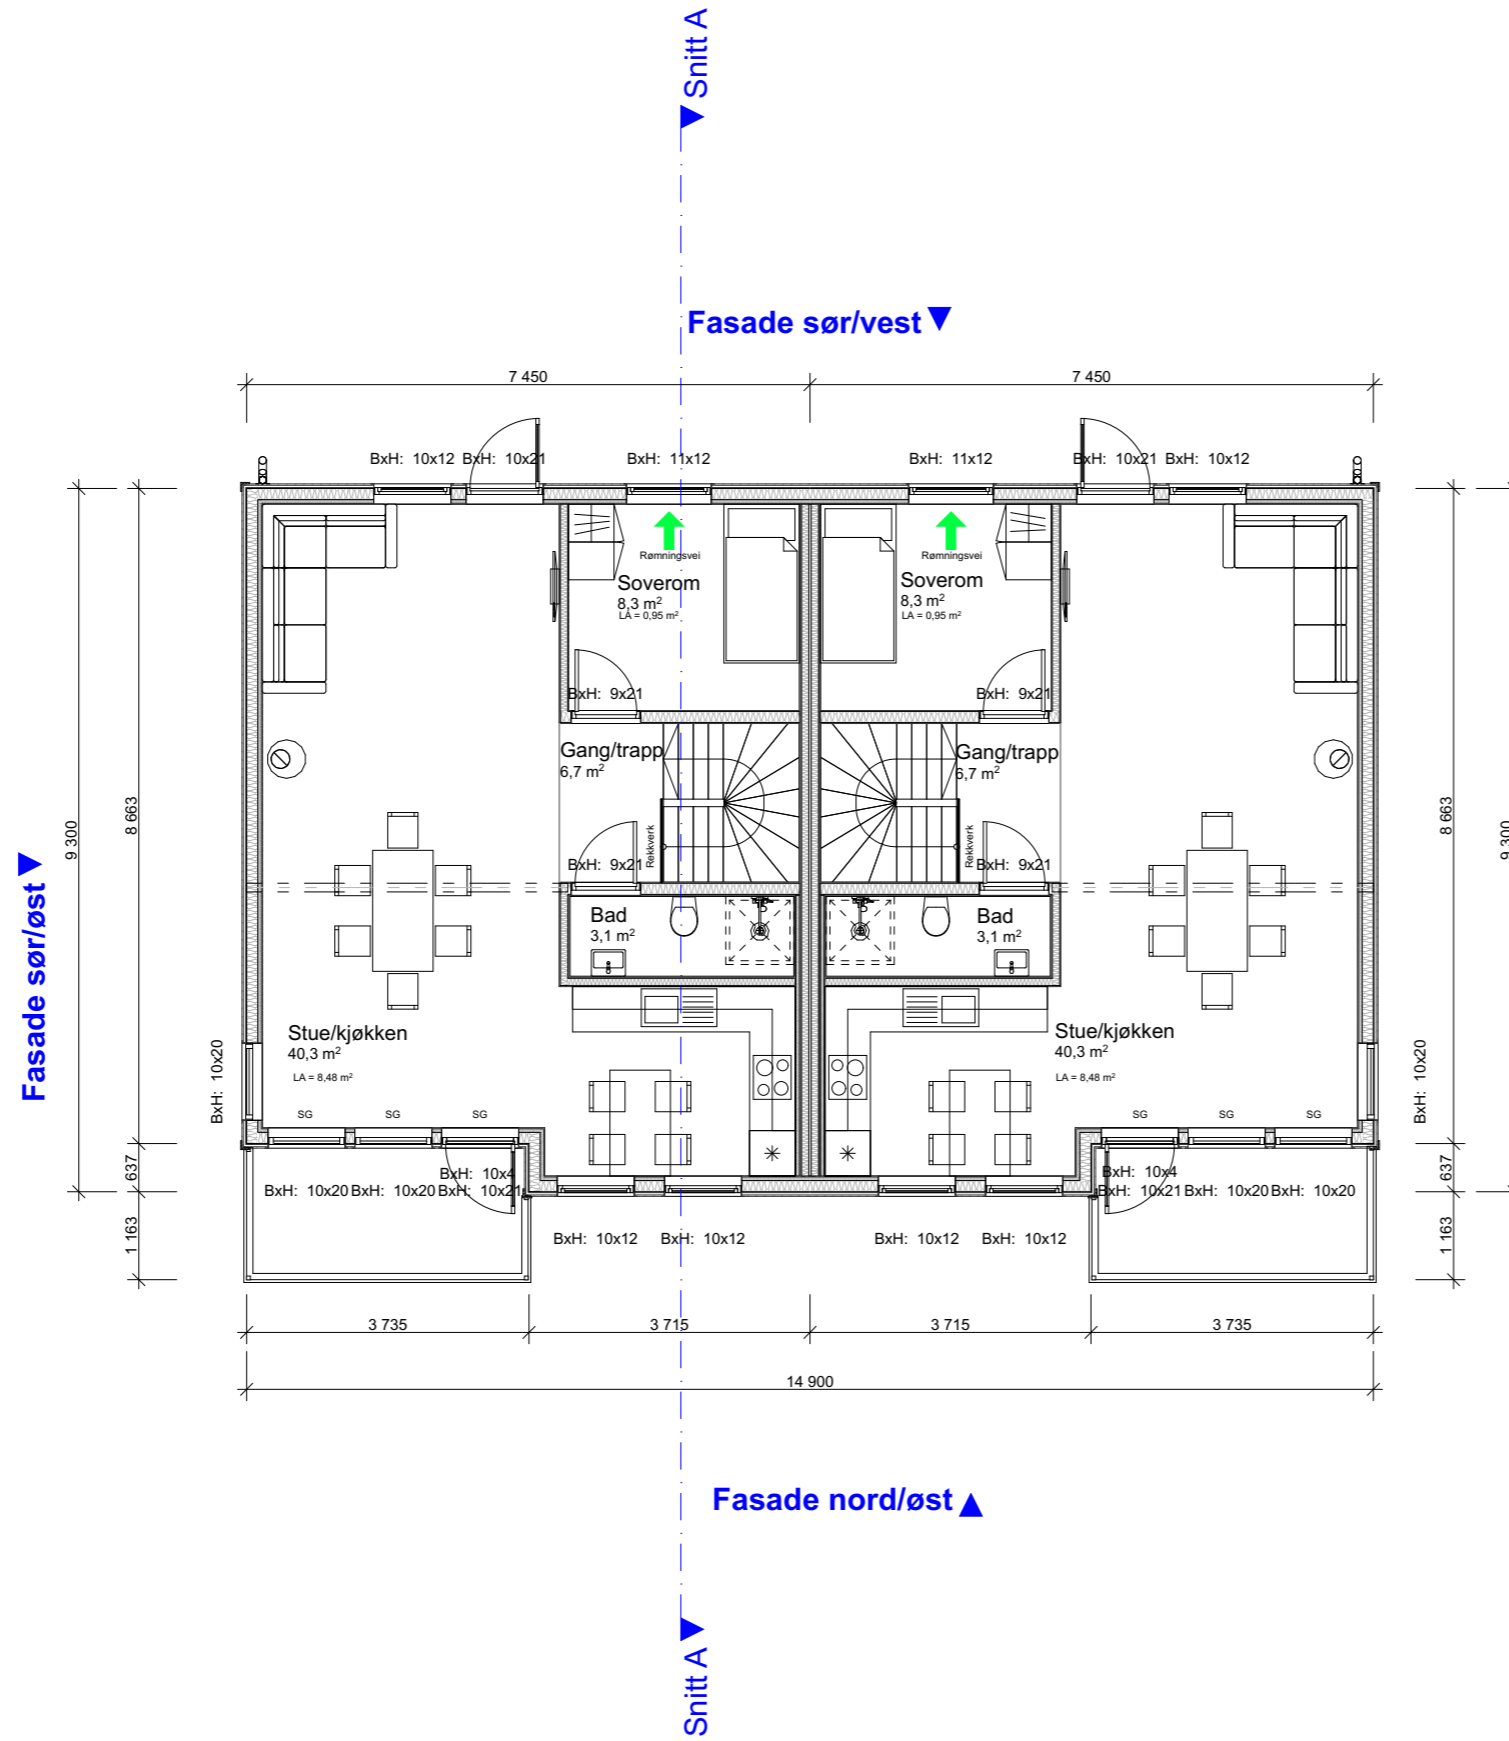


BYGGESØKNADSTEGNING
2.ETG

BYGMANN®

Tiltakshaver:	Tiltak: Alver kommune	Gnr./Bnr. 172/217	MÅL: 1:100	Prosjektnr. 2007-21
Leverandør: Seim Bygg AS Nesbrekka 28 Seim 5912	ANSVARLIG PROSJEKTERENDE: Dakark AS	A3	DATO: 24.09.21 TEGNER: MG	Org. nr. 976598407 Tegningsnr. A20-05
TEGNINGENE MÅ IKKE KOPIERES ELLER BENYTTES VED UTFØRELSE AV ARBEIDER UTEN MEDVIRKNING FRA DAKARK AS TEGNINGENE ER IKKE GYLDIG UTEN KVALITETSIKRINGSYSTEMET TIL DAKARK AS		www.byggmann.no		



LT vindu må holde formel iht. tek 17§ 13-7.
 $Ag = 0,07 \cdot ABRA / LT$ (Kontrolert med $LT = 0.7$)

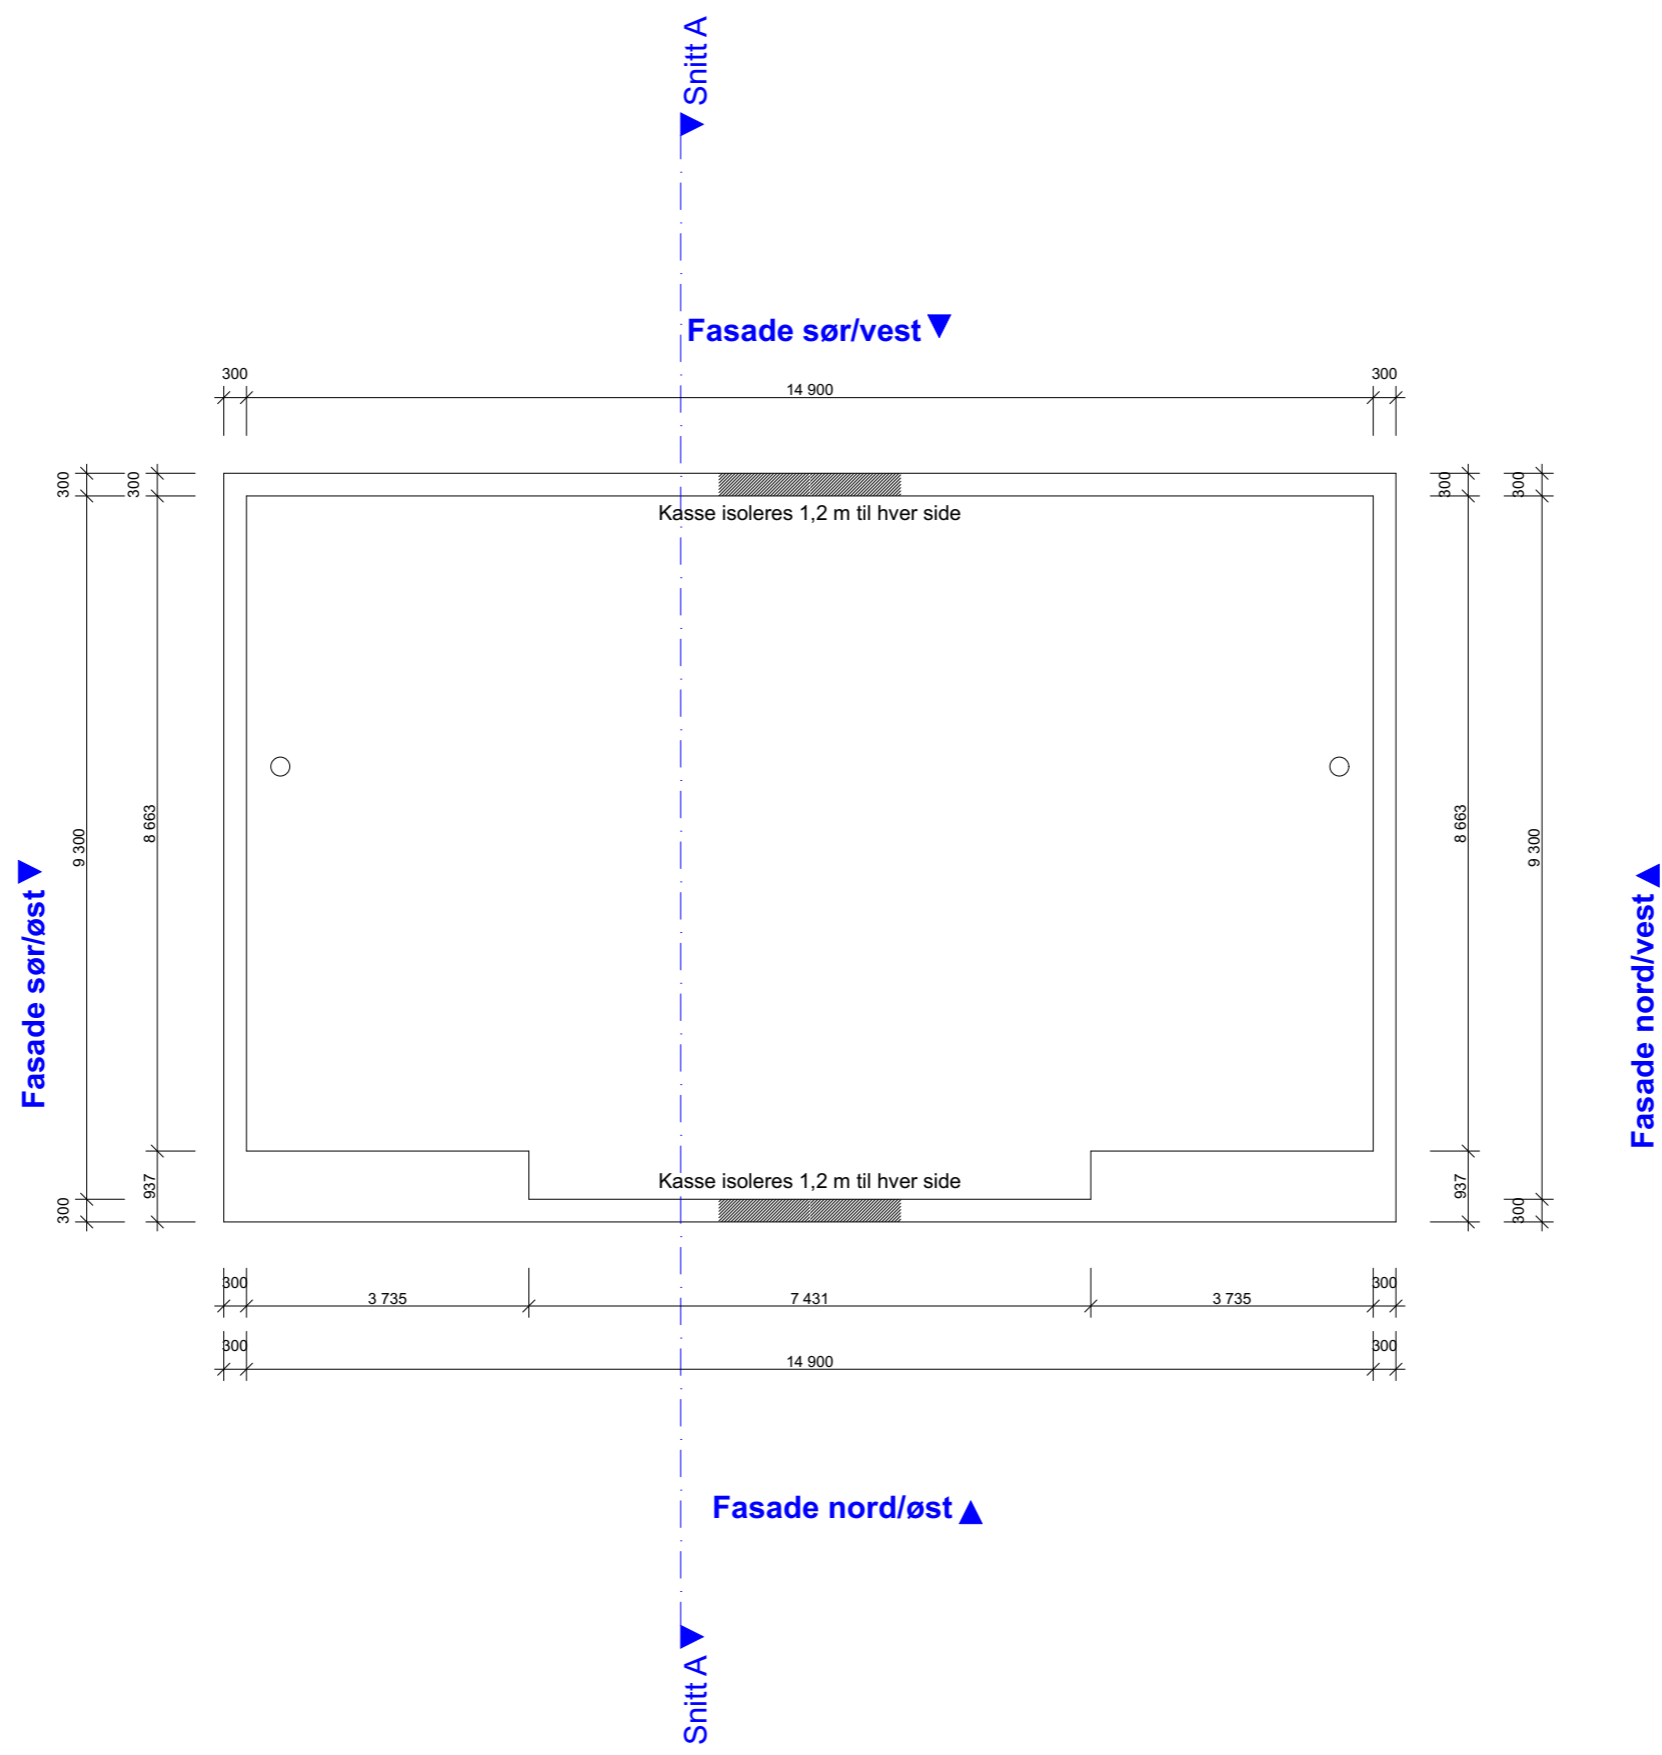


BYGGESØKNADSTEGNING
Takplan

BYGMANN®

Tiltakshaver:	Tiltak: Alver kommune	Gnr./Bnr. 172/217	MÅL: 1:100	Prosjektnr. 2007-21
Leverandør: Seim Bygg AS Nesbrekka 28 Seim 5912	ANSVARLIG PROSJEKTERENDE: Dakark AS	A3	DATE: 24.09.21	Org. nr. 976598407
TEGNINGENE MÅ IKKE KOPIERES ELLER BENYTTES VED UTFØRELSE AV ARBEIDET UTEN MEDVIRKNING FRA DAKARK AS TEGNINGENE ER IKKE GYLDIG UTEN KVALITETSIKRINGSYSTEMET TIL DAKARK AS			TEGNER: MG	Tegningsnr. A20-07
			www.byggmann.no	



LT vindu må holde formel iht. tek 17§ 13-7.
 $Ag = 0,07 \cdot ABRA / LT$ (Kontrolert med $LT = 0.7$)

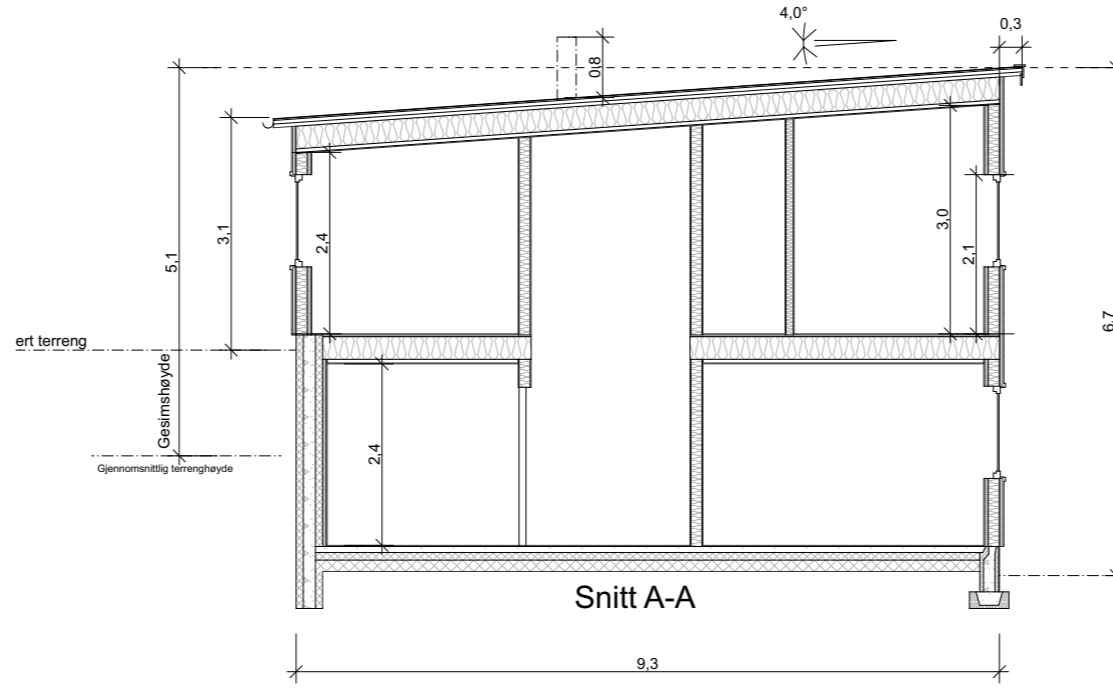

	BRA	BYA	Omkr.	BTA	Oppvarmet Volum	PRIMÆR P-ROM	SERUNDÆR S-ROM
Kjeller							
1.etg	95,8 m ²			111,3 m ²	229,92 m ³	95,8 m ²	0 m ²
2.etg	123,9 m ²			136,8 m ²	334,49 m ³	123,9 m ²	0 m ²
SUM	219,7 m ²	149,7 m ²	46,33 m	248,1 m ²	564,41 m ³	219,7 m ²	0 m ²

	BRA
Leilighet A	109,85 m ²
Leilighet B	109,85 m ²

BYGGESØKNADSTEGNING
Snitt og Arealboks



Tiltakshaver:	Tiltak: Alver kommune	Gnr./Bnr. 172/217	MÅL: 1:100	Prosjektnr. 2007-21
Leverandør:	ANSVARLIG PROSJEKTERENDE: Dakark AS	A3	DATE: 24.09.21	Org. nr. 976598407
	Seim Bygg AS		TEGNER: MG	
	Nesbrekka 28 Seim 5912			Tegningsnr. A20-08
TEGNINGENE MÅ IKKE KOPIERES ELLER BENYTTES VED UTFØRELSE AV ARBEIDER UTEN MEDVIRKNING FRA DAKARK AS TEGNINGENE ER IKKE GYLDIG UTEN KVALITETSIKRINGSYSTEMET TIL DAKARK AS				





LT vindu må holde formel iht. tek 17§ 13-7.
 $Ag = 0,07 \cdot ABRA / LT$ (Kontrolert med $LT = 0.7$)

BYGGESØKNADSTEGNING
Perspektiv

Tiltakshaver:	Tiltak: Alver kommune	Gnr./Bnr. 172/217	MÅL:	Prosjektnr. 2007-21
Leverandør: Seim Bygg AS Nesbrekka 28 Seim 5912	ANSVARLIG PROSJEKTERENDE: Dakark AS	A3	DATE: 24.09.21	Org. nr: 976598407
TEGNINGENE MÅ IKKE KOPIERES ELLER BENYTTES VED UTFØRELSE AV ARBEIDER UTEN MEDVIRKNING FRA DAKARK AS TEGNINGENE ER IKKE GYLDIG UTEN KVALITETSIKRINGSYSTEMET TIL DAKARK AS		TEGNER: MG	Tegningsnr. A20-09	
		www.byggmann.no		

BYGGMANN®



DIREKTORATET FOR BYGGKVALITET