


LT vindu må holde formel iht. tek 17§ 13-7.
Ag = 0,07 · ABRA / LT (Kontrolert med LT = 0.7)

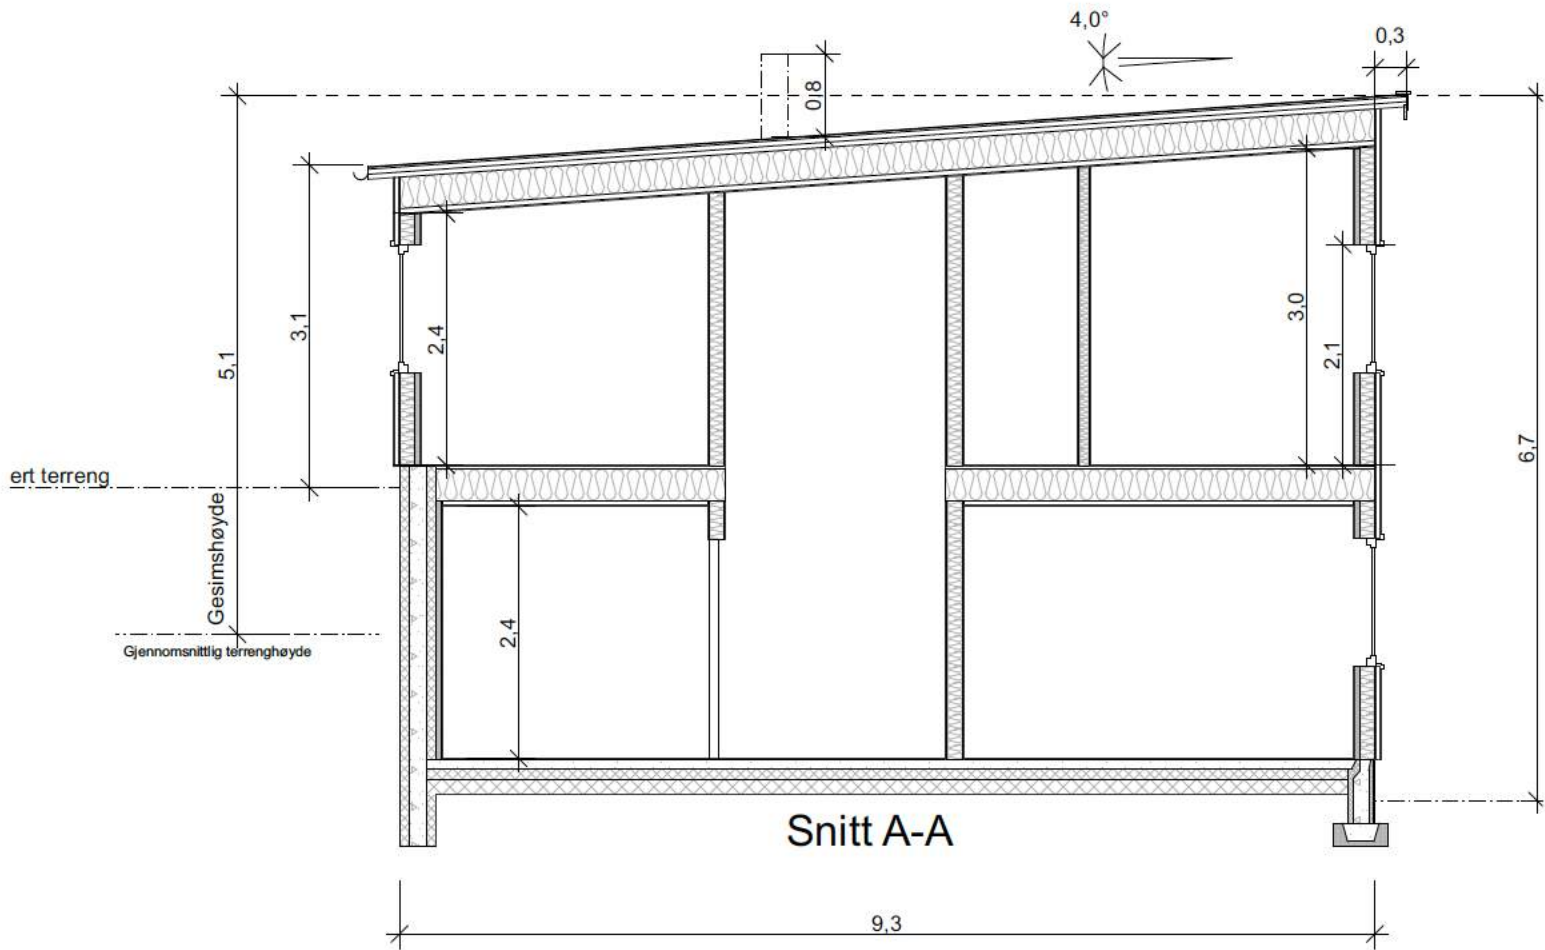

	BRA	BYA	Omkrets	BTA	Oppvarmet Volum	PRIMÆR P-ROM	SEKUNDÆR S-ROM
Kjeller							
1.etg	95,8 m²			111,3 m²	229,92 m³	95,8 m²	0 m²
2.etg	123,9 m²			136,8 m²	334,49 m³	123,9 m²	0 m²
SUM	219,7 m²	149,7 m²	46,33 m	248,1 m²	564,41 m³	219,7 m²	0 m²

	BRA
Leilighet A	109,85 m²
Leilighet B	109,85 m²

BYGGESØKNADSTEGNING
Snitt og Arealboks

Tiltakshaver:	Tiltak: Alver kommune	Gnr./Bnr. 172/217	
		ANSVARLIG PROSJEKTERENDE: Dakark AS	
Leverandør: Seim Bygg AS Nesbrekka 28 Seim 5912	ANSVARLIG PROSJEKTERENDE: Dakark AS	A3	
		ANSVARENE MÅ IKKE KOPIERES ELLER BENYTTES VED UTFØRELSE AV ARBEIDER UTEN MEDVIRKNING FRA DAKARK AS TEGNINGENE ER IKKE GYLDIG UTEN KVALITETSSIKRINGSYSTEMET TIL DAKARK AS	



MÅL: 1:100	Prosjektnr. 2007-21
DATO: 24.09.21	Org. nr. 976598407
TEGNER: MG	Tegningsnr. A20-08
www.byggmann.no	

