


1 2 3 4 5 6

A

A

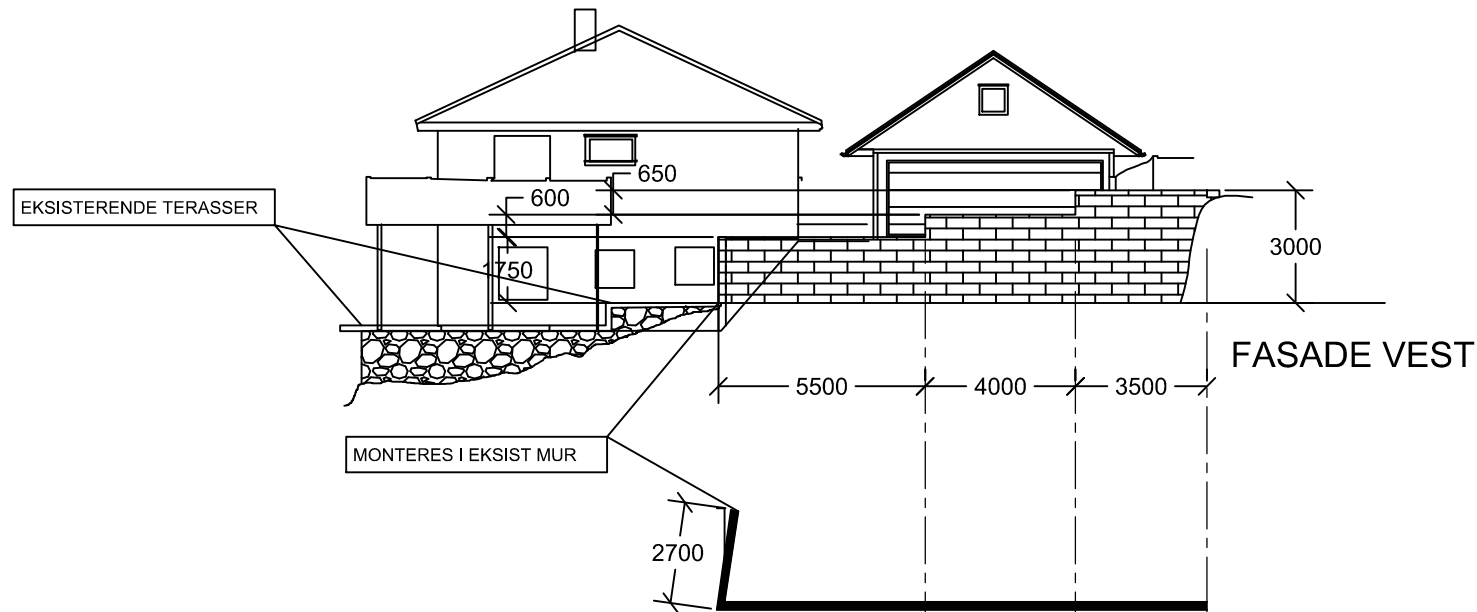


B

B

C

C

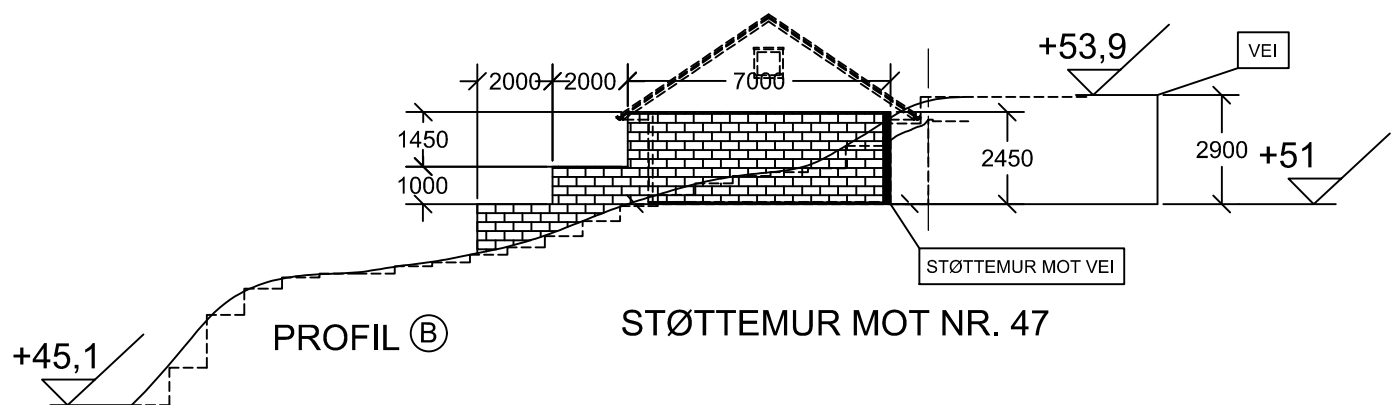

D

D

Utført av: EBJ	Kontrollert av: XX	Godkjent av - dato: xxx	Filnavn:	Dato: OKT. 2020	Skala: 1 : 200
MOLDEKLEIVMARKA 49, REPLASSERING GARASJE ILLUSTRASJONSTEGNINGER Gnr.: 327, Bnr.: 245			Tegningsnummer: ILLUSTRASJON MUR & GARASJE		
			Revisjon: 0	Ark: A4	

1 2 5 6