


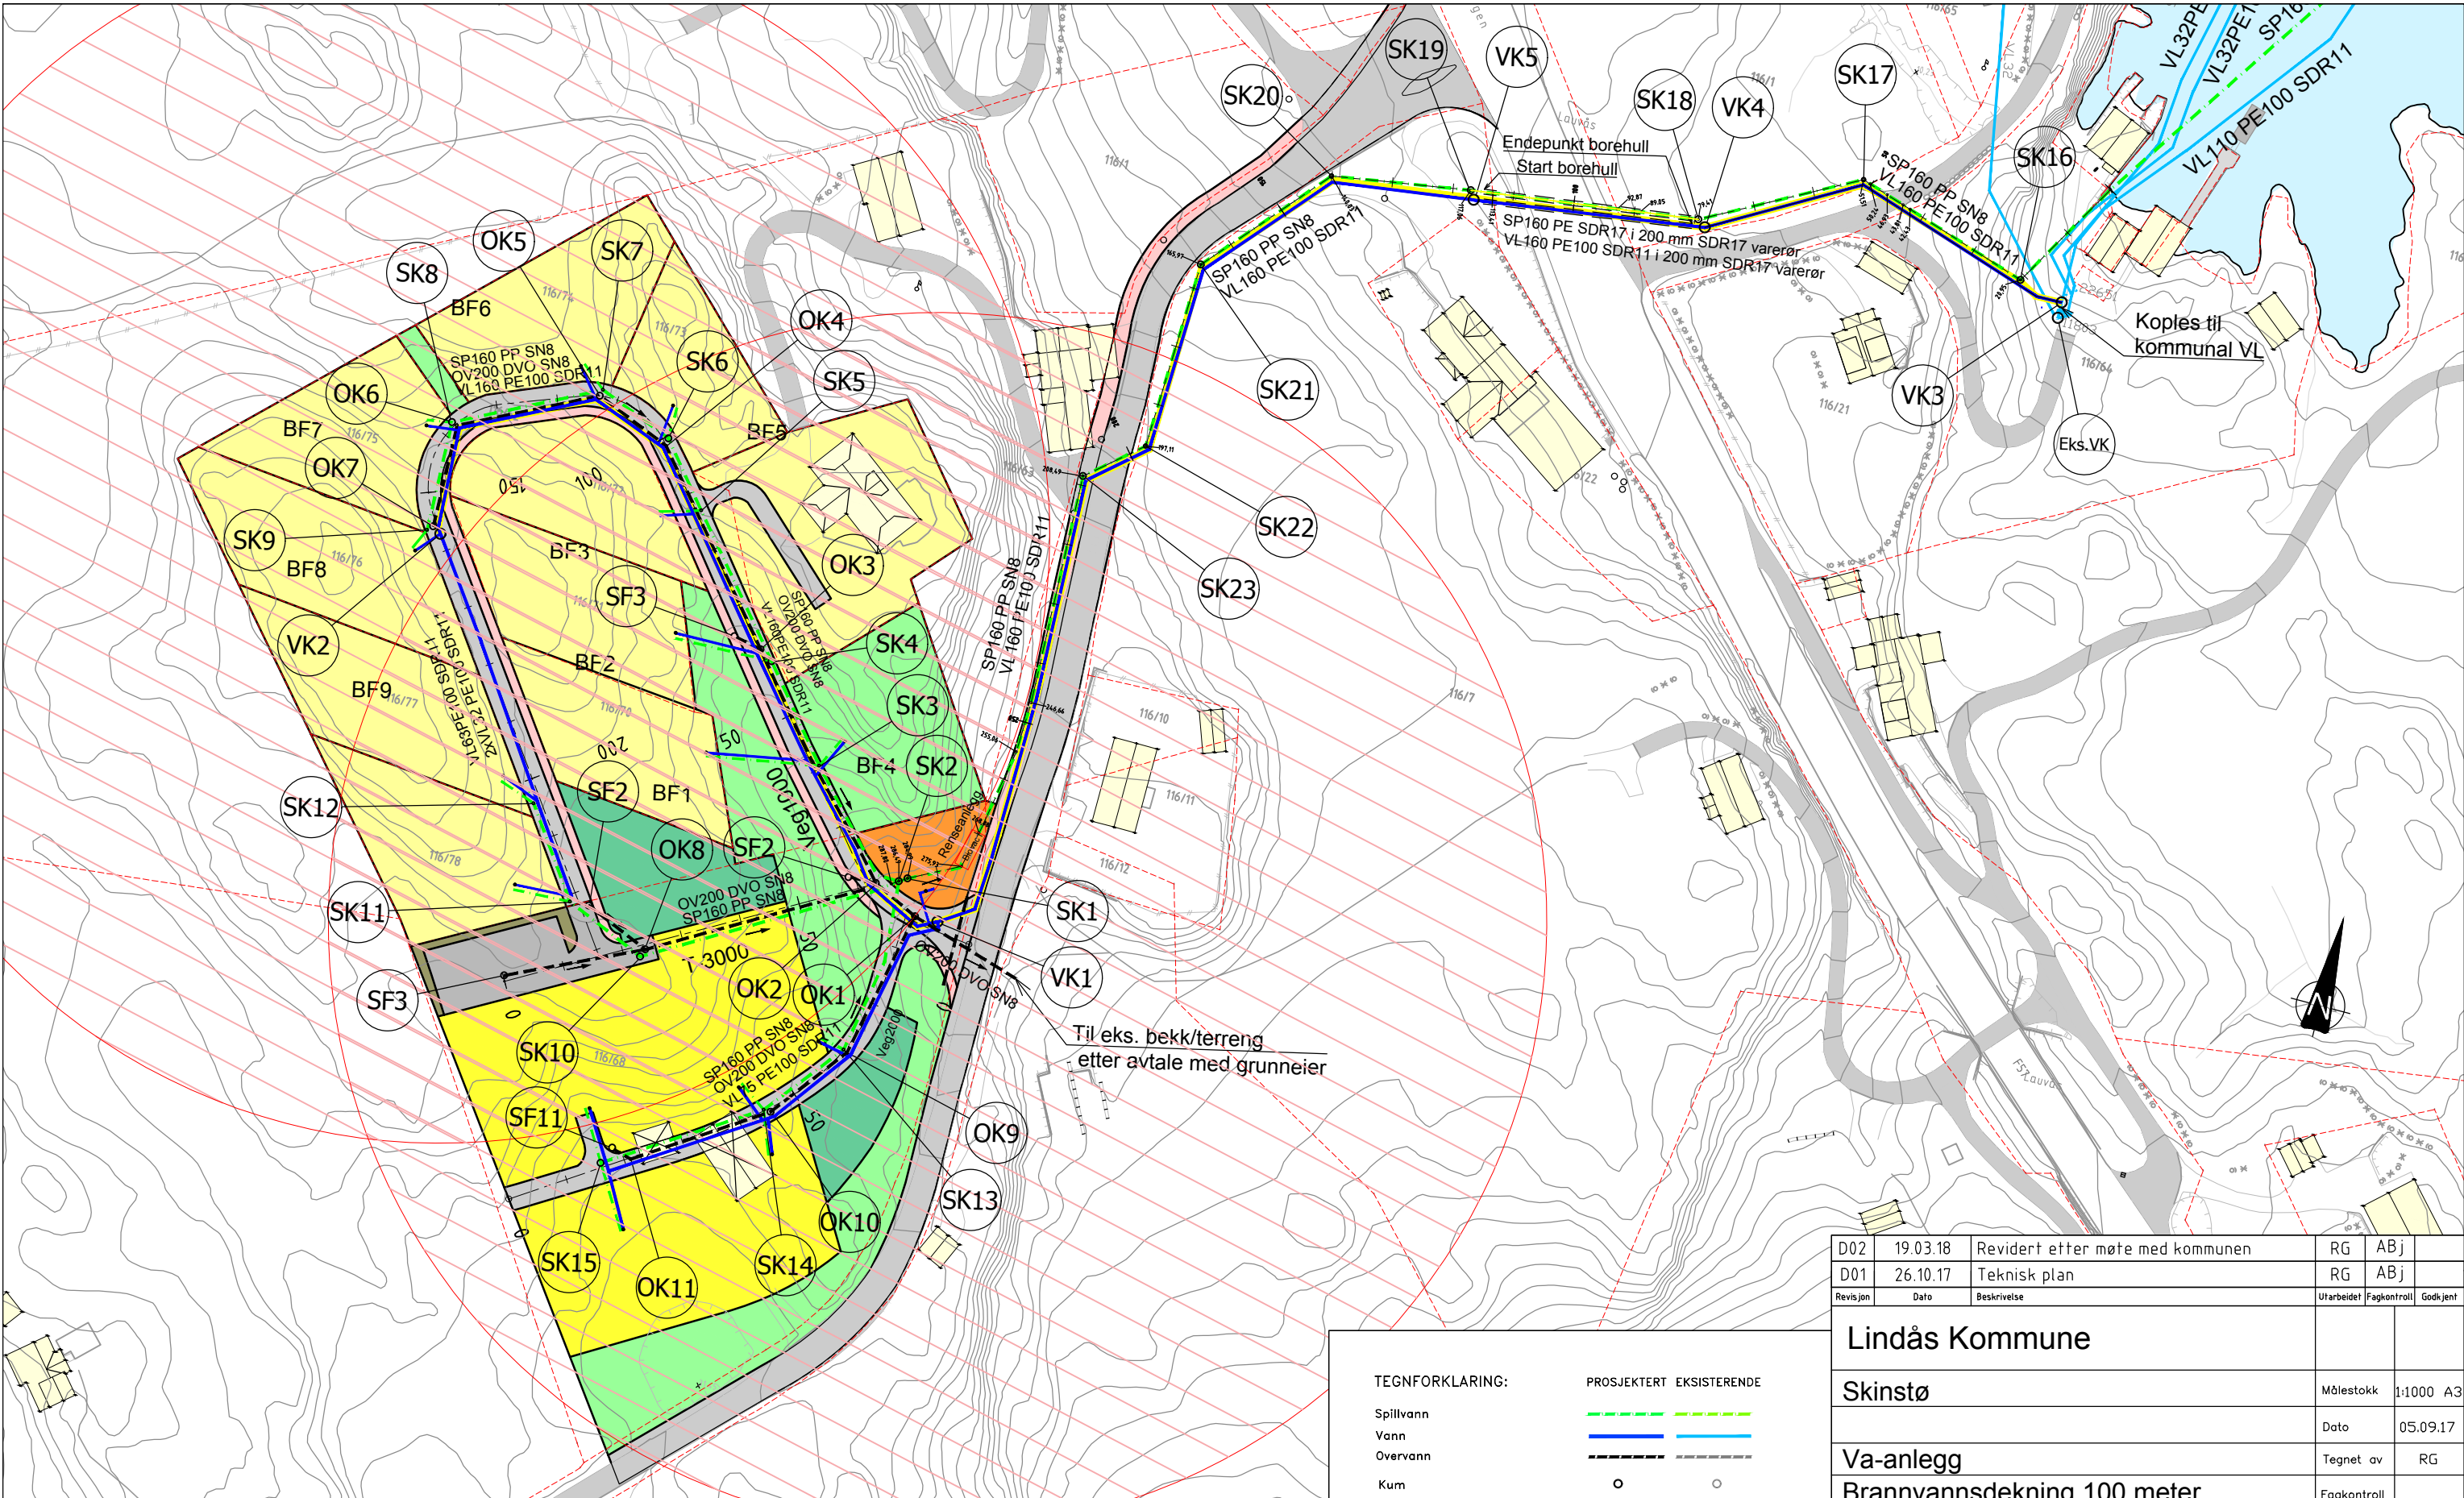

BESTEMMELSER:

Områder innenfor sirkler med rød skravur har 100 meter avstand til brannvannsdekning i luftlinje.

TEGNFORKLARING:		PROSJEKERT	EKSISTERENDE
Spillvann			
Vann			
Overvann			
Kum			
Fallretning ledning			
Renseanlegg			
Område for infiltrasjon av avløp fra renseanlegg			
VA-anlegg som skal overtas av Kommunen			
Eiendomsgrenser			

D02	19.03.18	Revidert etter møte med kommunen	RG	AB j	
D01	26.10.17	Teknisk plan	RG	AB j	
Revisjon	Dato	Beskrivelse	Utarbeidet	Fagkontroll	Godkjent
Lindås Kommune					
Skinstø			Målestokk	1:1000	A3
			Dato	05.09.17	
Va-anlegg			Tegnet av	RG	
Brannvannsdekning 100 meter			Fagkontroll		
			Godkjent av		
Tegningsstatus	Teknisk plan		SAK NR.		
 BYGGADMINISTRASJON Harald Børndal a.s.			TEGN.NR.	103	
			REV. NR	D02	
PROSJEKTADMINISTRASJON-REGULERING-KOMMUNALTEKNISK PLANLEGGING 5640 EIKELANDSOSEN TLF 56581130 E-post: post@byggadmin.no					