
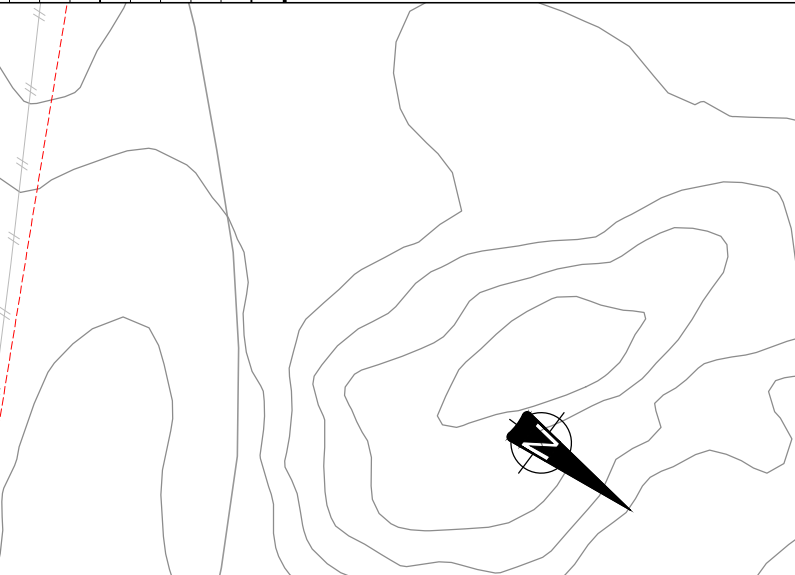


PROFIL NR.	0	25	50	75	100	125	150	175	200	225	250	275	300	325	350	375
DIMENSJON/TYPE	D160mm PP	D160mm PP	D160mm PP	D160mm PP	D160mm PP	D160mm PP	D160mm PP	D110mm PP	D110mm PP	D125mm PP	D160mm PP					
HØYDE BUNN INNV. LEDN.	29.94	30.05	30.09	32.64	34.24	37.18	38.94	40.92	42.42	40.64	39.43	39.29	29.99			
FALL %	28.6	126.7	106.3	84.8	107.5	74.2	69.0	73.4	82.2	-59.1	-22.9	-210.3				
KUM NR.	SK23	SK1	SK2	SK3	SK4	SK5	SK6	SK7	SK8	SK9	SK12	SK11	SK10			
KUMAVSTAND	40.35	3.85	1.150	24.00	18.87	27.31	13.00	13.34	25.35	18.25	17.17	16.65	44.23			
DIMENSJON/TYPE				D160mm PE100			D160mm PE100		2xØ32mm PE100		D32mm PE100					
HØYDE TOPP UTV. LEDN.	29.10								42.17							
FALL %				Felles med spillvann			Felles med spillvann				Felles med spillvann					
BEND/VINKELPUNKT						B6	B7		B8		B12	B11				
KUM NR.	VK1								VK2							
KUMAVSTAND				(VK1-VK2=14.7m)		93.75	13.60	23.50	16.50	47.80	16.50					
DIMENSJON/TYPE																
HØYDE BUNN INNV. LEDN.	29.087	29.18	29.77		34.54		38.09	39.08	40.90	41.71						
FALL %	10.07	80.8		111.4		96.3		72.8	75.1	4.72						
KUM NR.	Stikkrenne	OK1	OK2		OK3		OK4	OK5	OK6	OK7						
KUMAVSTAND		17.00	7.30													
PROFIL H.	30.00															
TERRENG H.	30.64	32.00	30.74	32.13	31.92	34.23	32.68	35.51	33.54	33.54	36.00	34.06	36.32	34.91	37.00	35.00

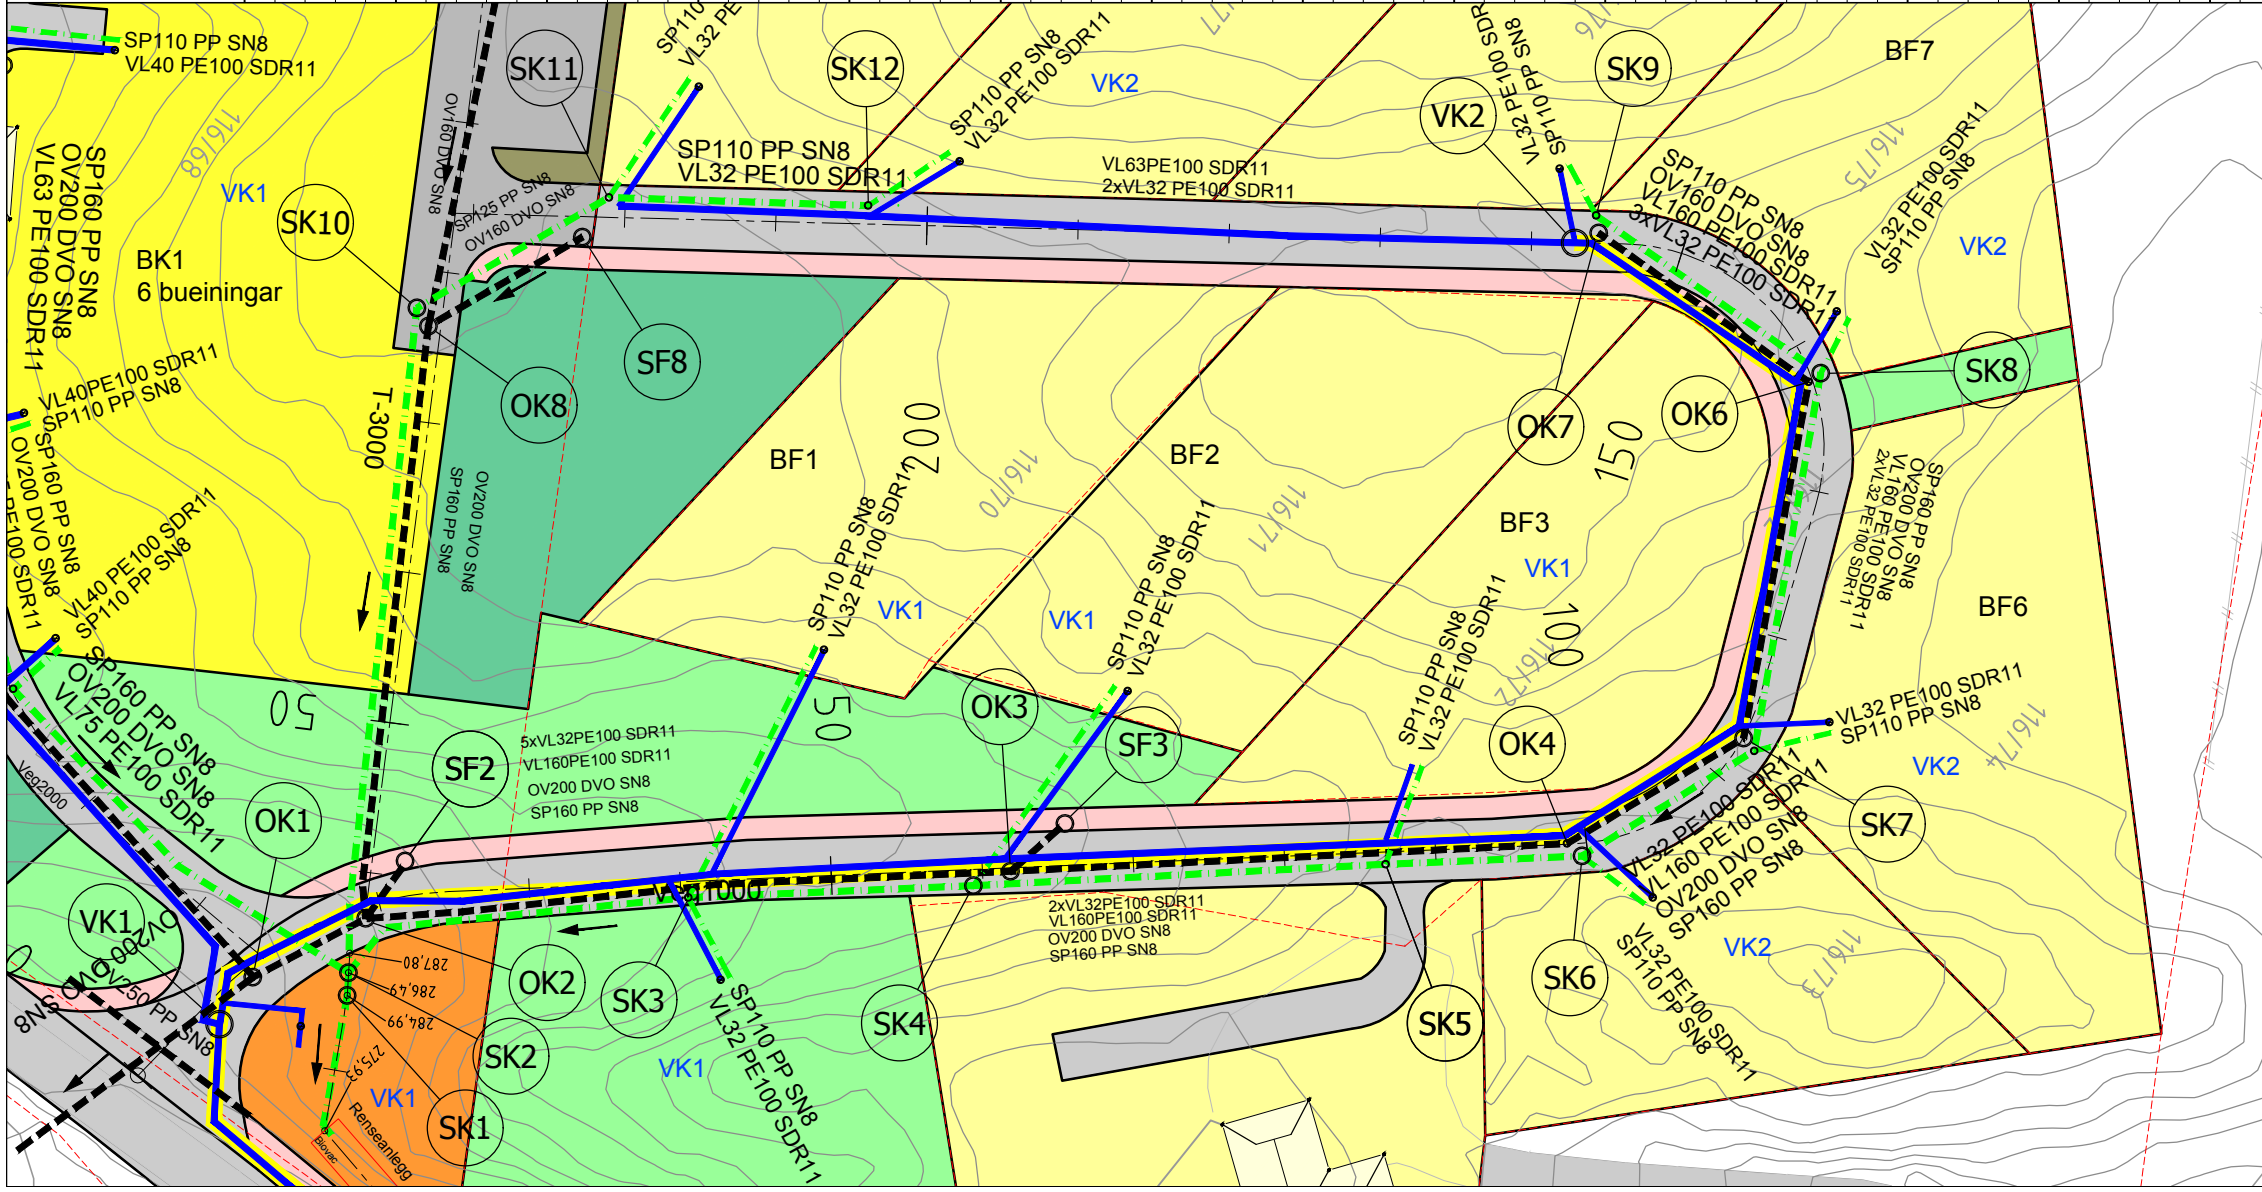

D02	19.03.18	Revidert etter møte med kommunen	RG	ABJ	
D01	26.10.17	Teknisk plan	RG	ABJ	
Revisjon	Dato	Beskrivelse	Utarbeidet	Fagkontroll	Godkjent
Lindås Kommune					
Skinstø			Målestokk	1:500	A3
			Dato	05.09.17	
Va-anlegg			Tegnet av	RG	
Plan og profil Veg 1000			Fagkontroll		
			Godkjent av		
Tegningsstatus	Teknisk plan		SAK NR.		
			TEGN.NR.	201	
PROSJEKTADMINISTRASJON-REGULERING-KOMMUNALTEKNISK PLANLEGGING 5640 EIKELANDSOSEN TLF 56581130 E-post: post@byggadmin.no			REV. NR	D02	