


OVERVANN / SPILLVANN	DIMENSJON/TYPE	D125mm PP	D160mm PP	D160mm PP	D160mm PP
	HØYDE BUNN INNV. LEDN.	39,63	39,29	30,09	
	FALL %	-22,9	-208,0		
	KUM NR.	SK11 → SK10		SK2	
OVERVANN	DIMENSJON/TYPE	D160mm DVO SN8	D200mm DVO SN8	D200mm DVO SN8	
	HØYDE BUNN INNV. LEDN.	-39,19	38,95	29,77	
	FALL %	min10	-232,4		
	KUM NR.	SF9	OK8	OK2	
KUMAVSTAND		23,55	39,50		

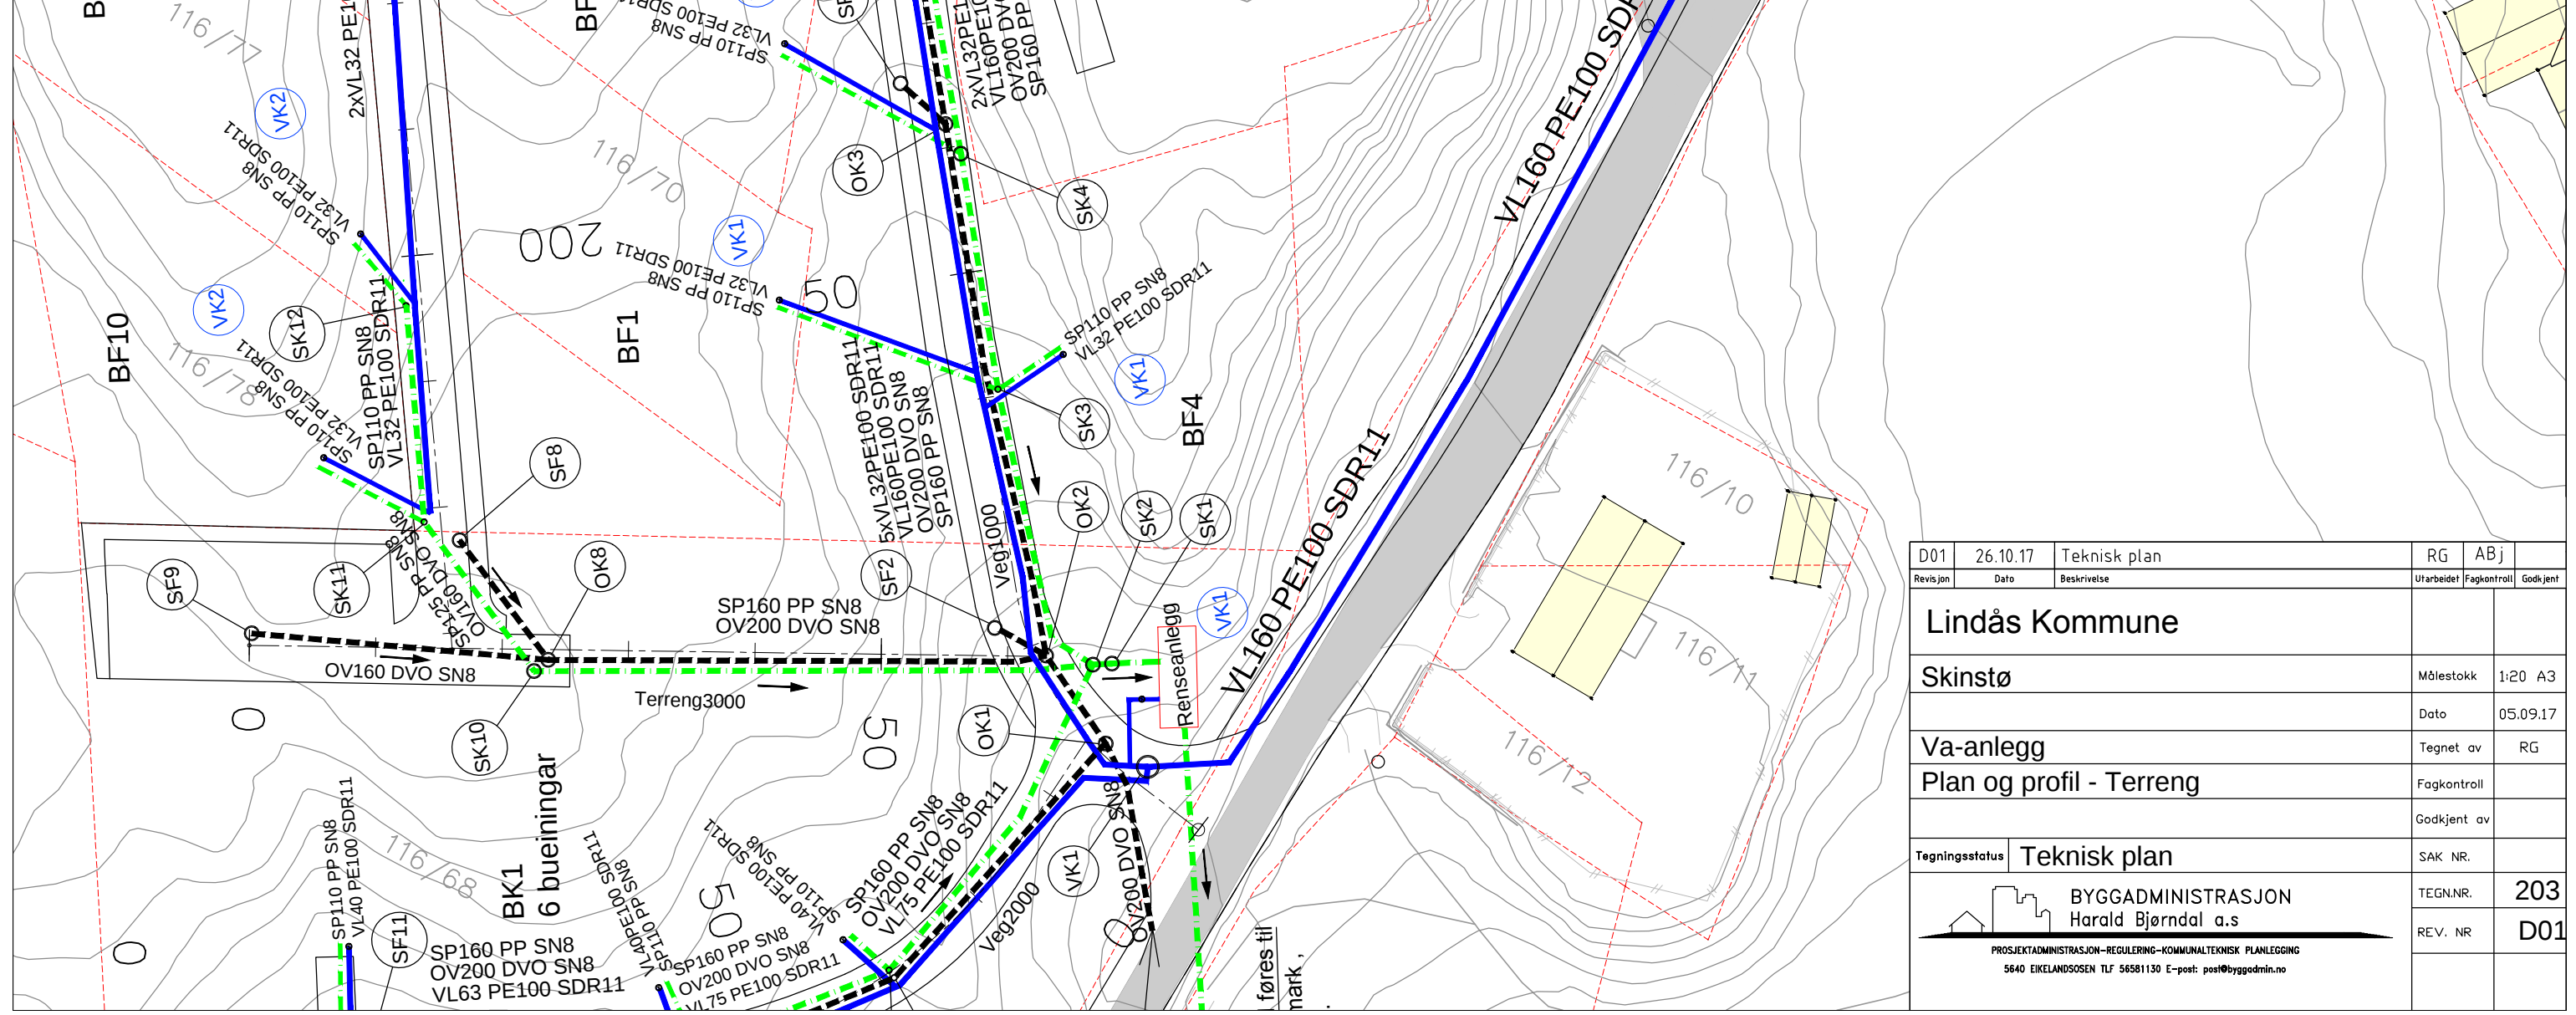

D01	26.10.17	Teknisk plan	RG	ABJ
Revisjon	Dato	Beskrivelse	Utarbeidet	Fagkontroll
Lindås Kommune				
Skinstø			Målestokk	1:20 A3
			Dato	05.09.17
Va-anlegg			Tegnet av	RG
Plan og profil - Terreng			Fagkontroll	
			Godkjent av	
Tegningsstatus	Teknisk plan		SAK NR.	
		BYGGADMINISTRASJON Harald Bjørndal a.s.	TEGN.NR.	203
PROSJEKTADMINISTRASJON-REGULERING-KOMMUNALTEKNISK PLANLEGGING 5640 EIKELANDSOSEN TLF 56581130 E-post: post@byggadmin.no			REV. NR	D01