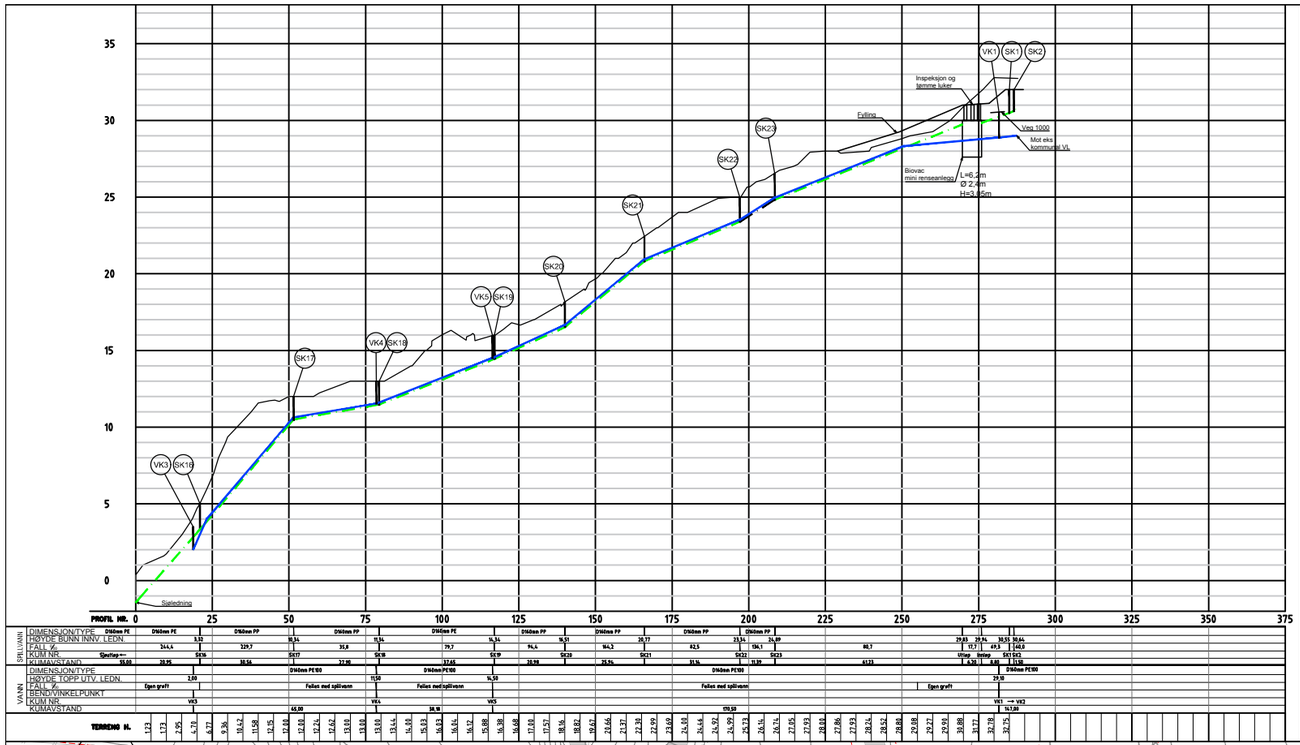

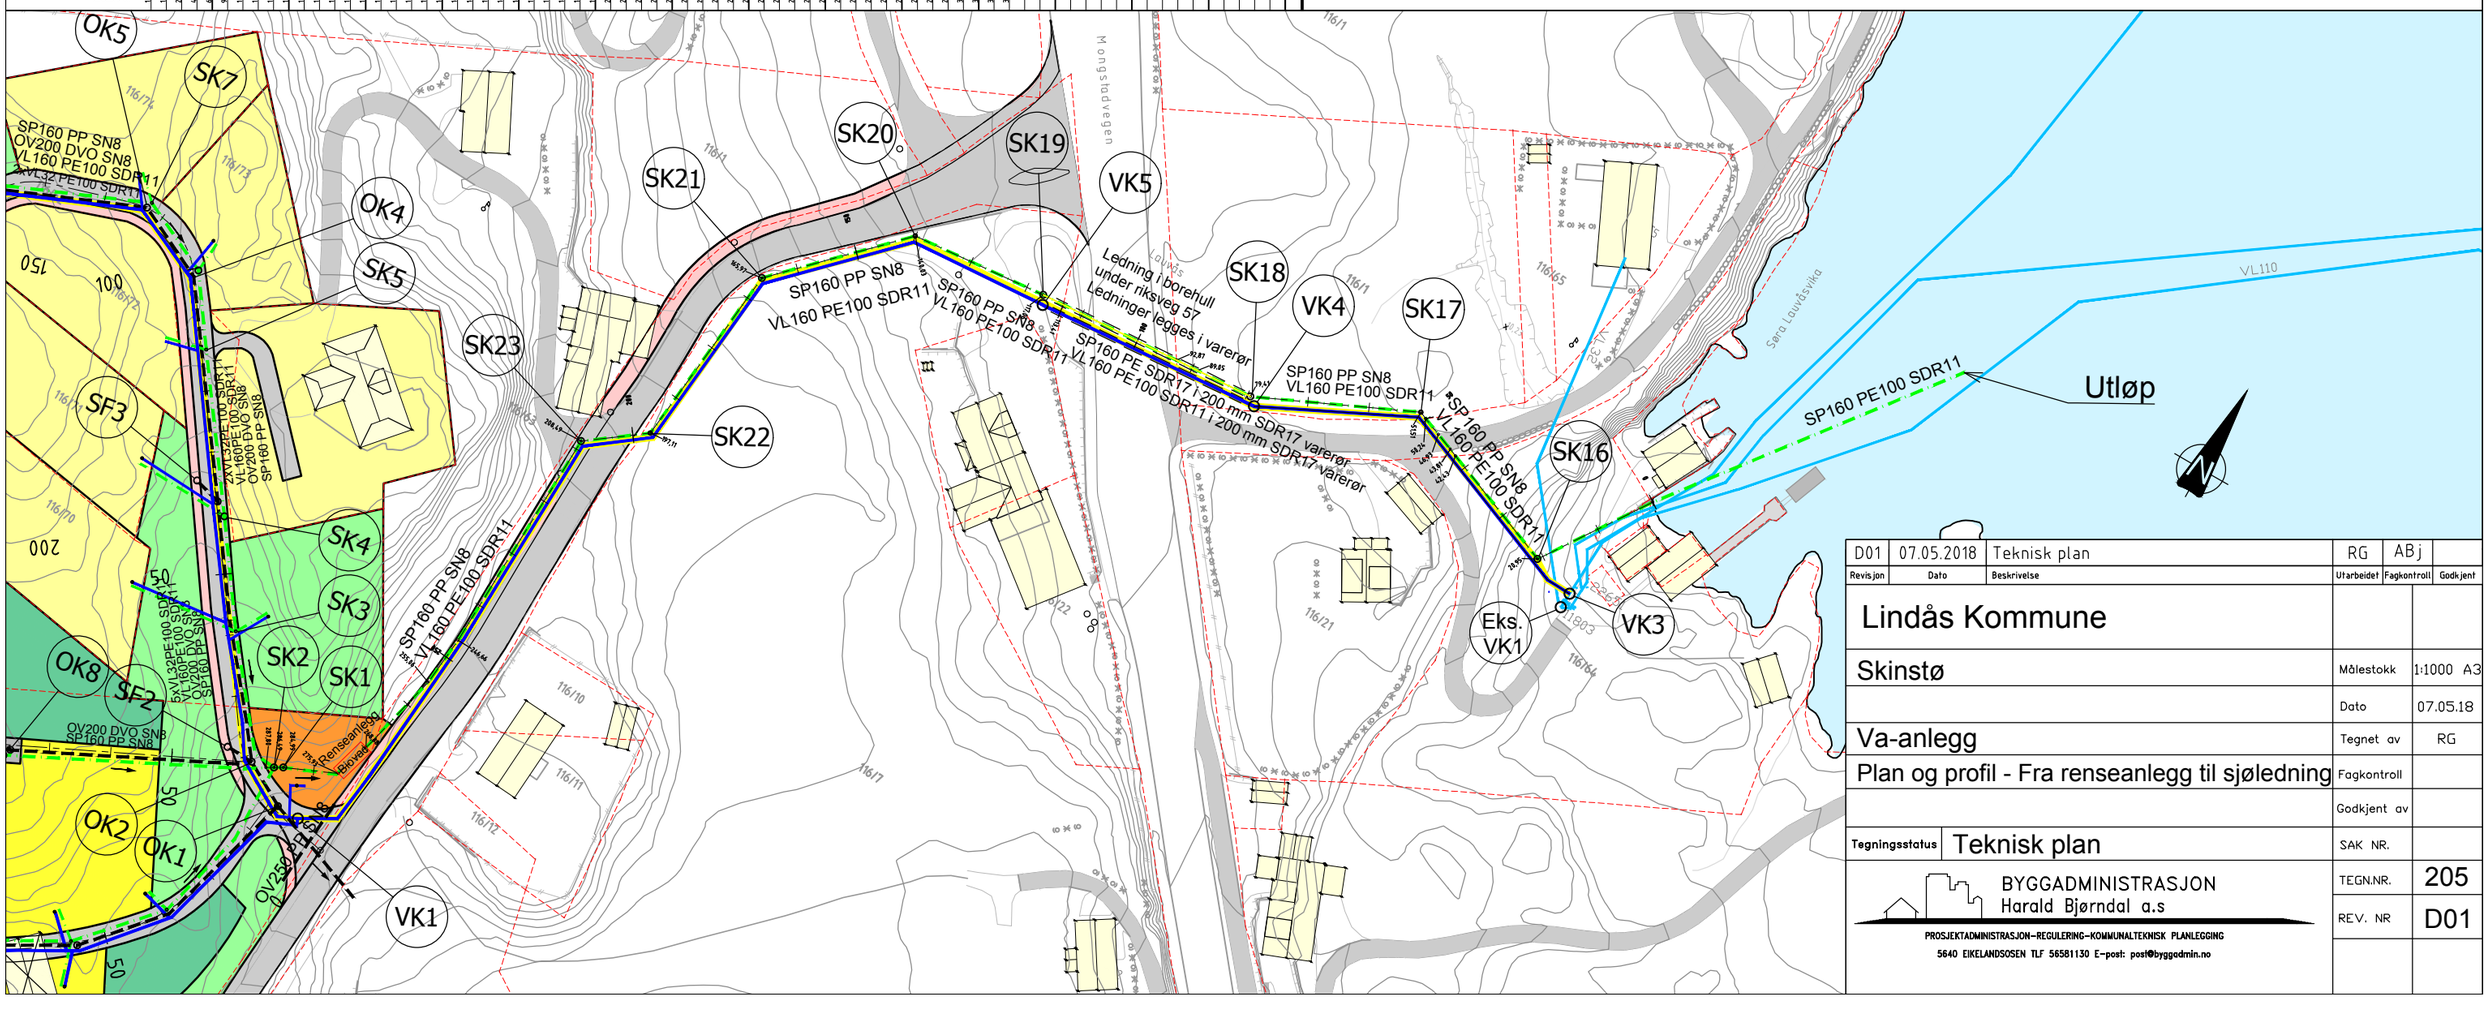

D01	07.05.2018	Teknisk plan	RG	ABj	
Revisjon	Dato	Beskrivelse	Utarbeidet	Fagkontroll	Godkjent

Lindås Kommune

Skinstø	Målestokk	1:1000 A3
	Dato	07.05.18
Va-anlegg	Tegnet av	RG
Plan og profil - Fra renseanlegg til sjøledning	Fagkontroll	
	Godkjent av	
Tegningsstatus: Teknisk plan	SAK NR.	
	TEGN.NR.	205
	REV. NR	D01

BYGGADMINISTRASJON
Harald Bjørndal a.s
PROSJEKTADMINISTRASJON–REGULERING–KOMMUNALTEKNISK PLANLEGGING
5640 EIKELANDSOSEN TLF 56581130 E-post: post@byggadmin.no