


# Veg 1000

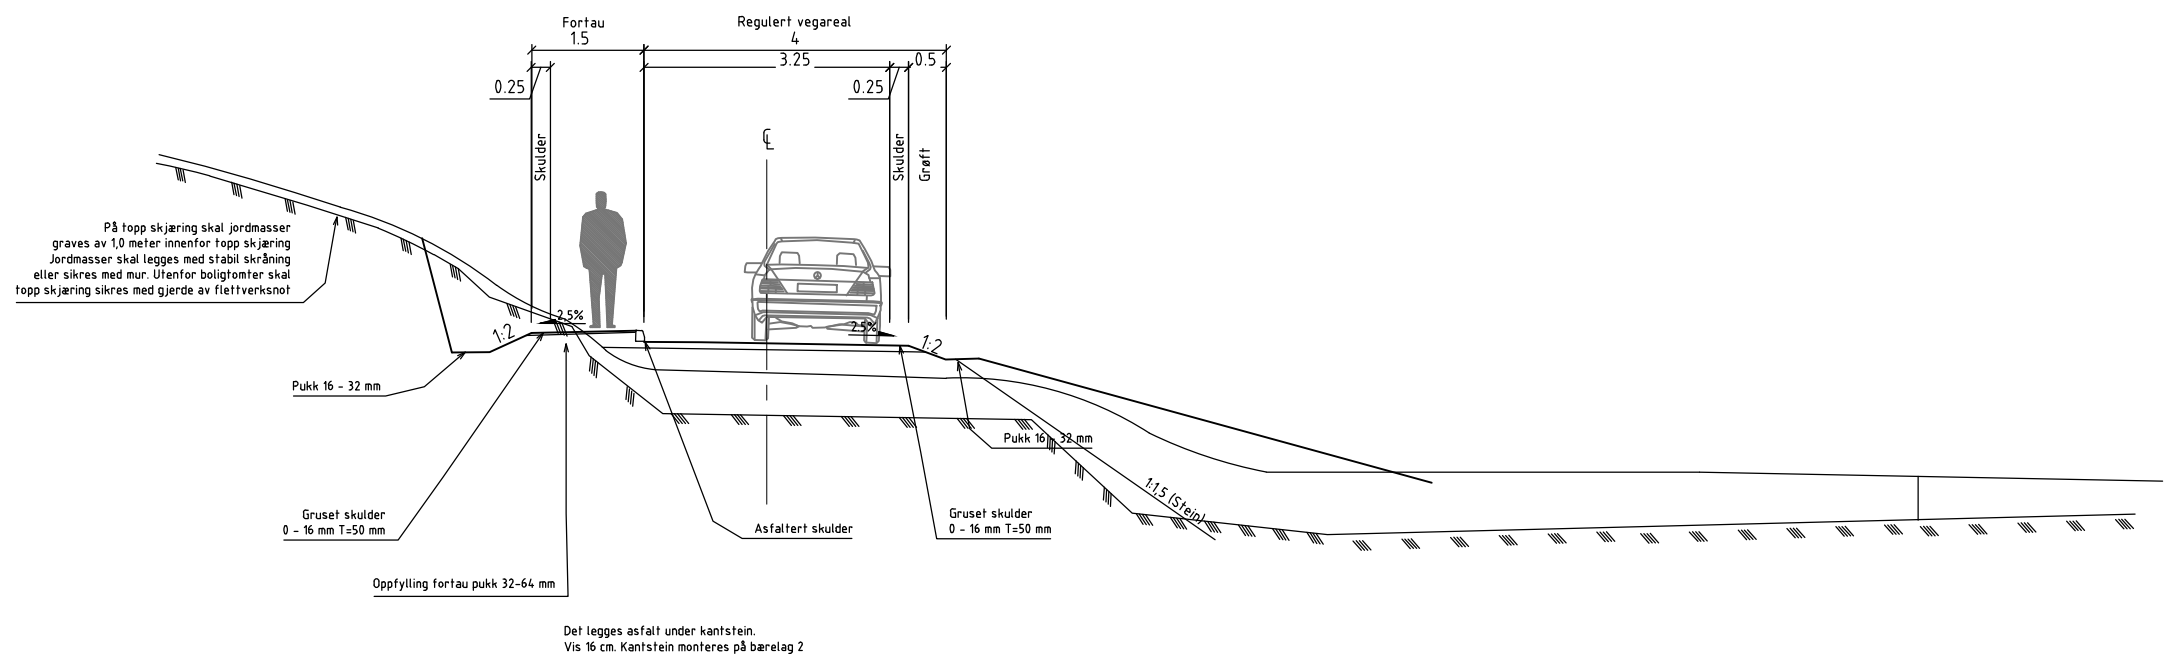

Revisjon	Dato	Beskrivelse	Utarbeidet	Fagkontroll	Godkjent
A	14.02.18	Normalprofil	TAV	ABj	
Lindås Kommune					
Skinstø			Målestokk	1:100	A3
			Dato	05.09.17	
			Tegnet av	RG	
Normalprofil Veg 1000			Fagkontroll		
			Godkjent av		
Tegningsstatus	Teknisk plan		SAK NR.		
BYGGADMINISTRASJON Harald Bjørndal a.s. PROSJEKTADMINISTRASJON-REGULERING-KOMMUNALTEKNISK PLANLEGGING 5640 EIKELANDSOSEN TLF 56581130 E-post: post@byggadmin.no			TEGNNR.	F1	
			REV. NR	A	