



Risasjøvegen

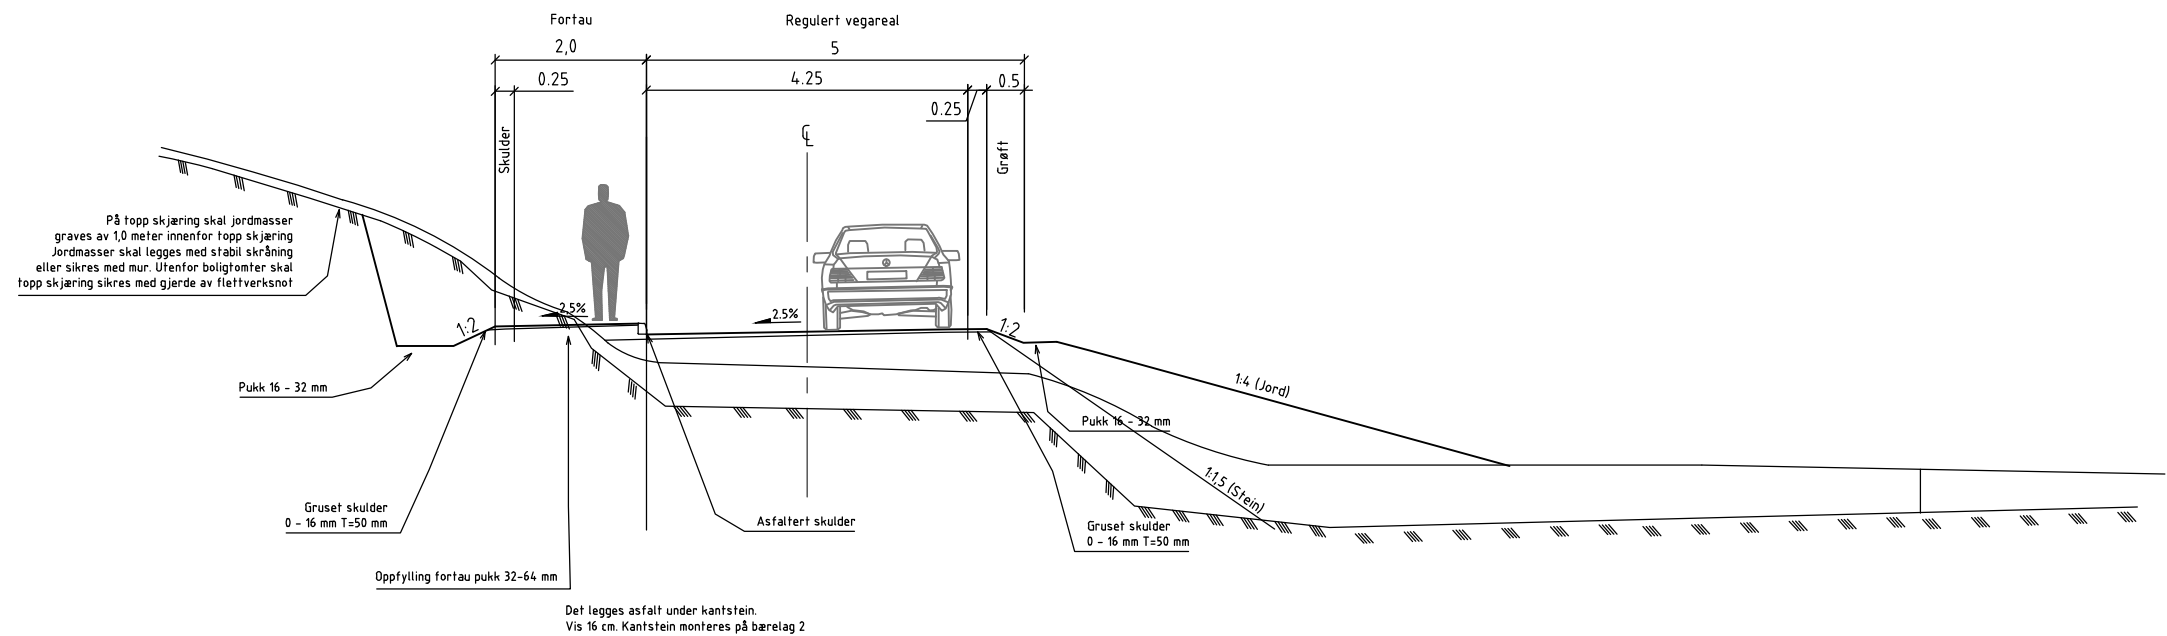

Revisjon	Dato	Beskrivelse	Utarbeidet	Fagkontroll	Godkjent
A	14.02.18	Normalprofil	TAV	ABj	
Lindås Kommune					
Skinstø			Målestokk	1:100	A3
			Dato	05.09.17	
			Tegnet av	RG	
Normalprofil Risasjøvegen			Fagkontroll		
			Godkjent av		
Tegningsstatus Teknisk plan			SAK NR.		
 BYGGADMINISTRASJON Harald Bjørndal a.s. <small>PROSJEKTADMINISTRASJON-REGULERING-KOMMUNALTEKNISK PLANLEGGING</small> <small>5640 EIKELANDSOSEN TLF 56581130 E-post: post@byggadmin.no</small>			TEGNNR.	F3	
			REV. NR	A	