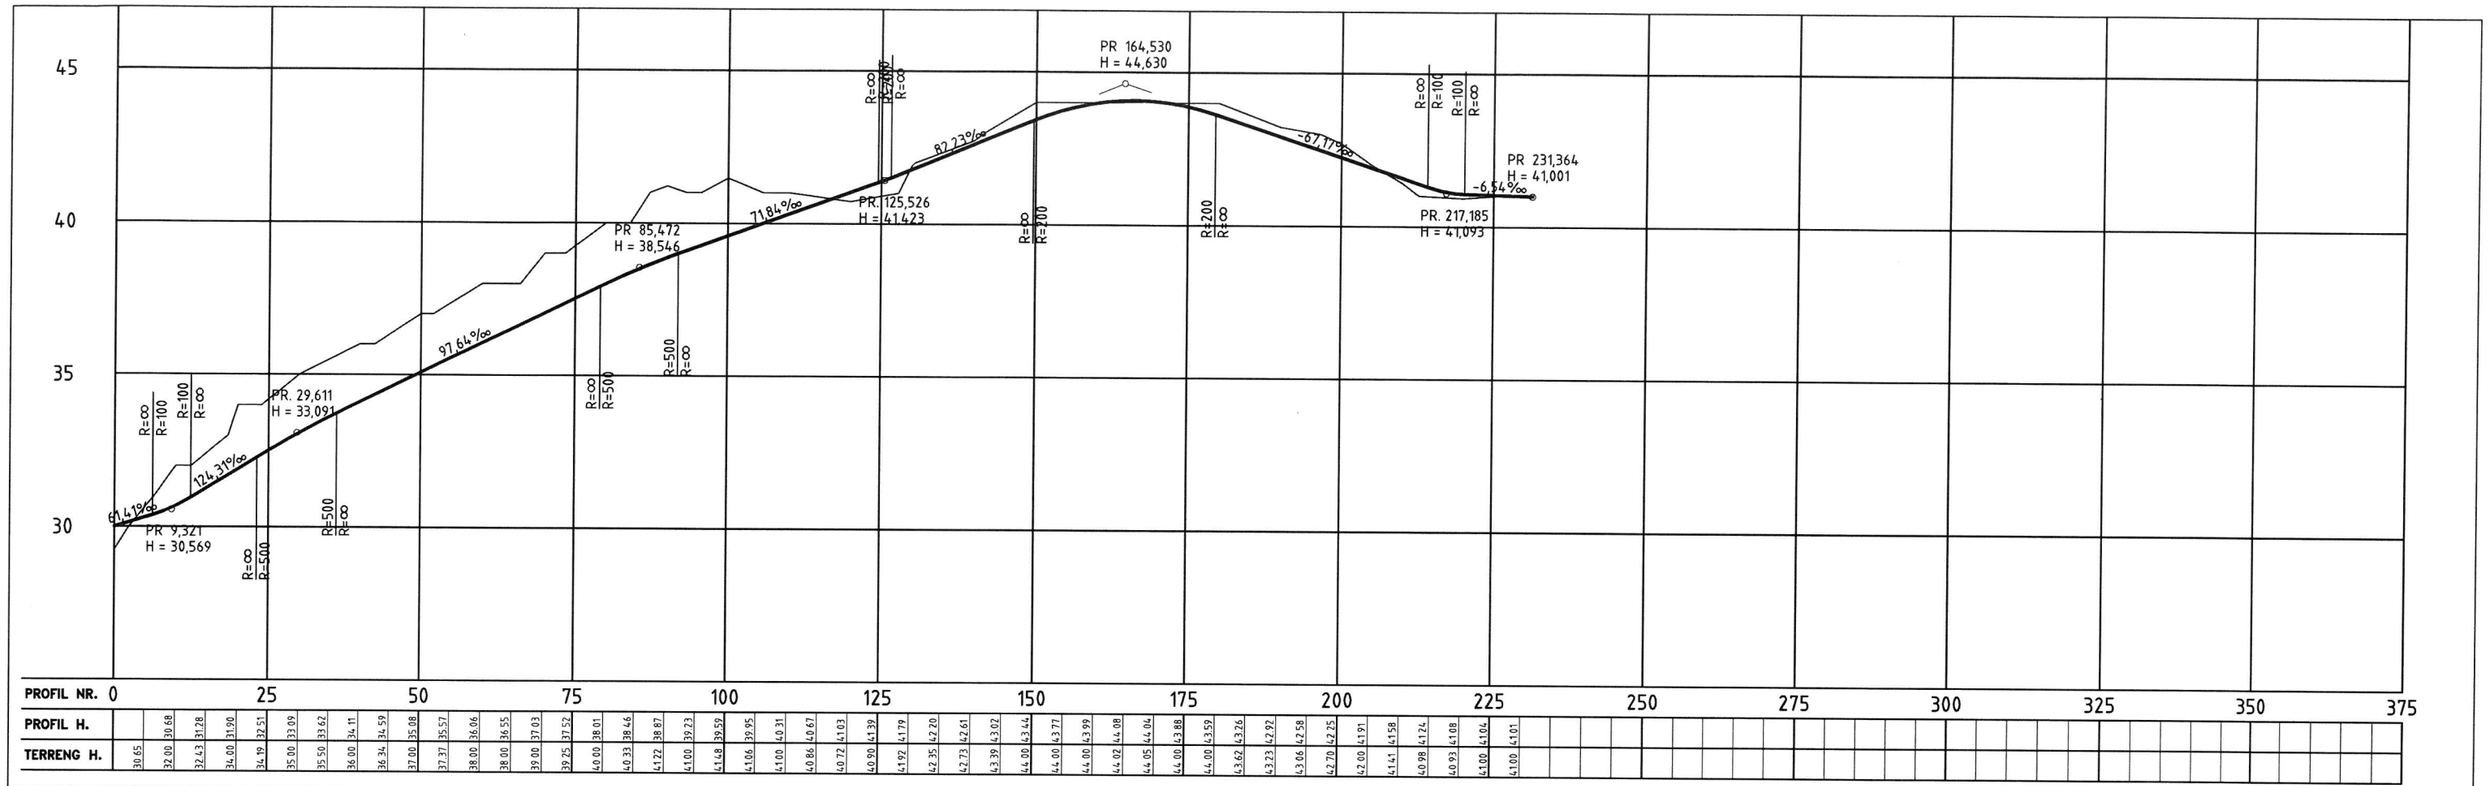

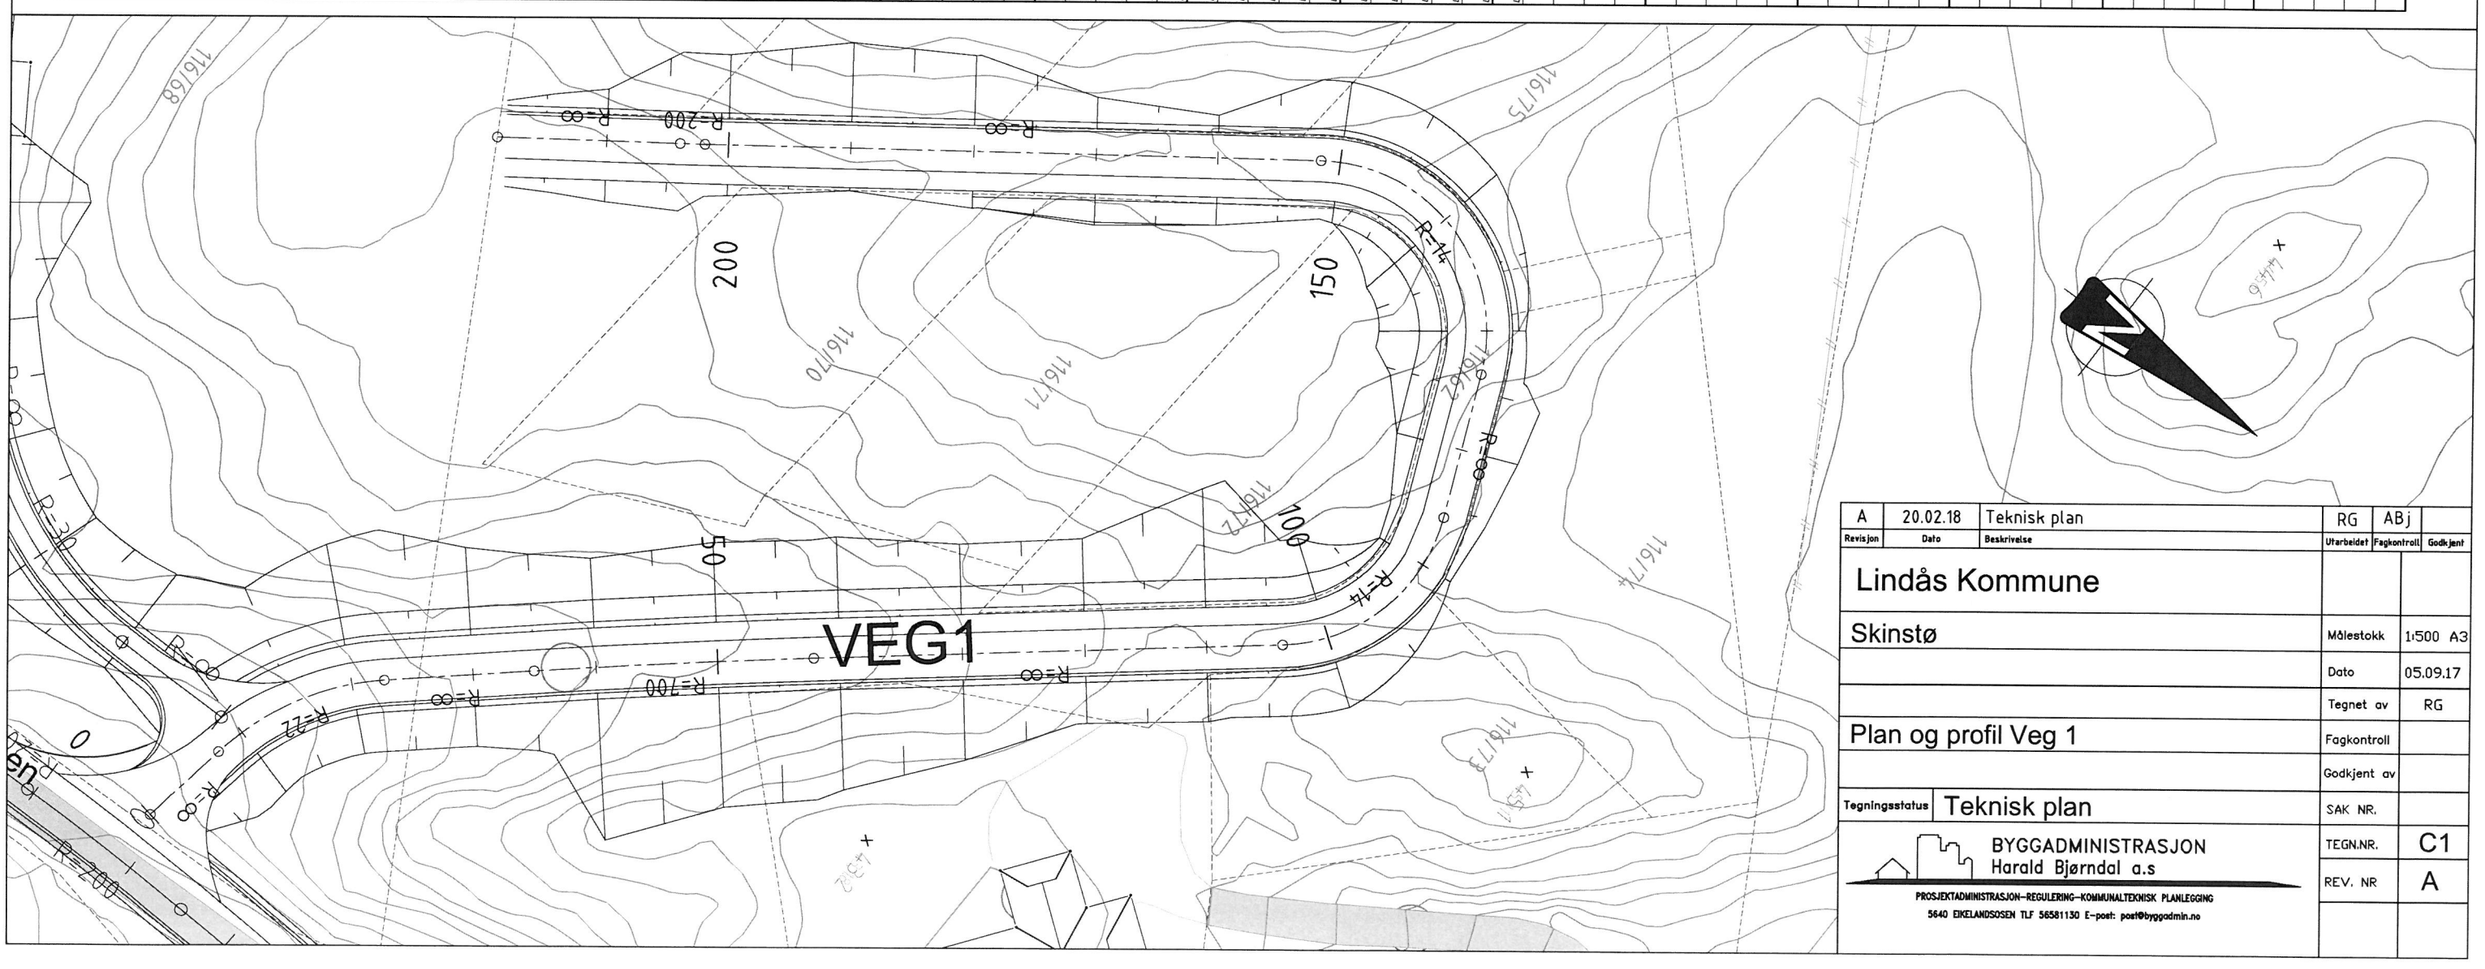

A	20.02.18	Teknisk plan	RG	ABj	
Revisjon	Dato	Beskrivelse	Utarbeidet	Fagkontroll	Godkjent

Lindås Kommune		
Skinstø	Målestokk	1:500 A3
	Dato	05.09.17
	Tegnet av	RG
Plan og profil Veg 1	Fagkontroll	
	Godkjent av	
Tegningsstatus: Teknisk plan	SAK NR.	
	TEGN.NR.	C1
	REV. NR	A

BYGGADMINISTRASJON
Harald Bjørndal a.s
PROSJEKTADMINISTRASJON–REGULERING–KOMMUNALTEKNISK PLANLEGGING
5640 EIKELANDSOSEN TLF 56581130 E-post: post@byggadmin.no