

Situasjonskart -

HØRRE GARASJE TIL TOMTEGRENSE
ER 1,0m MINSTEMÅL


HØRRE GARASJE TIL HUSVEGG ER 1,0m
MINSTEMÅL

NHdigi.no

Dato: 07-10-2021

Målestokk: 1:500

← 15m →

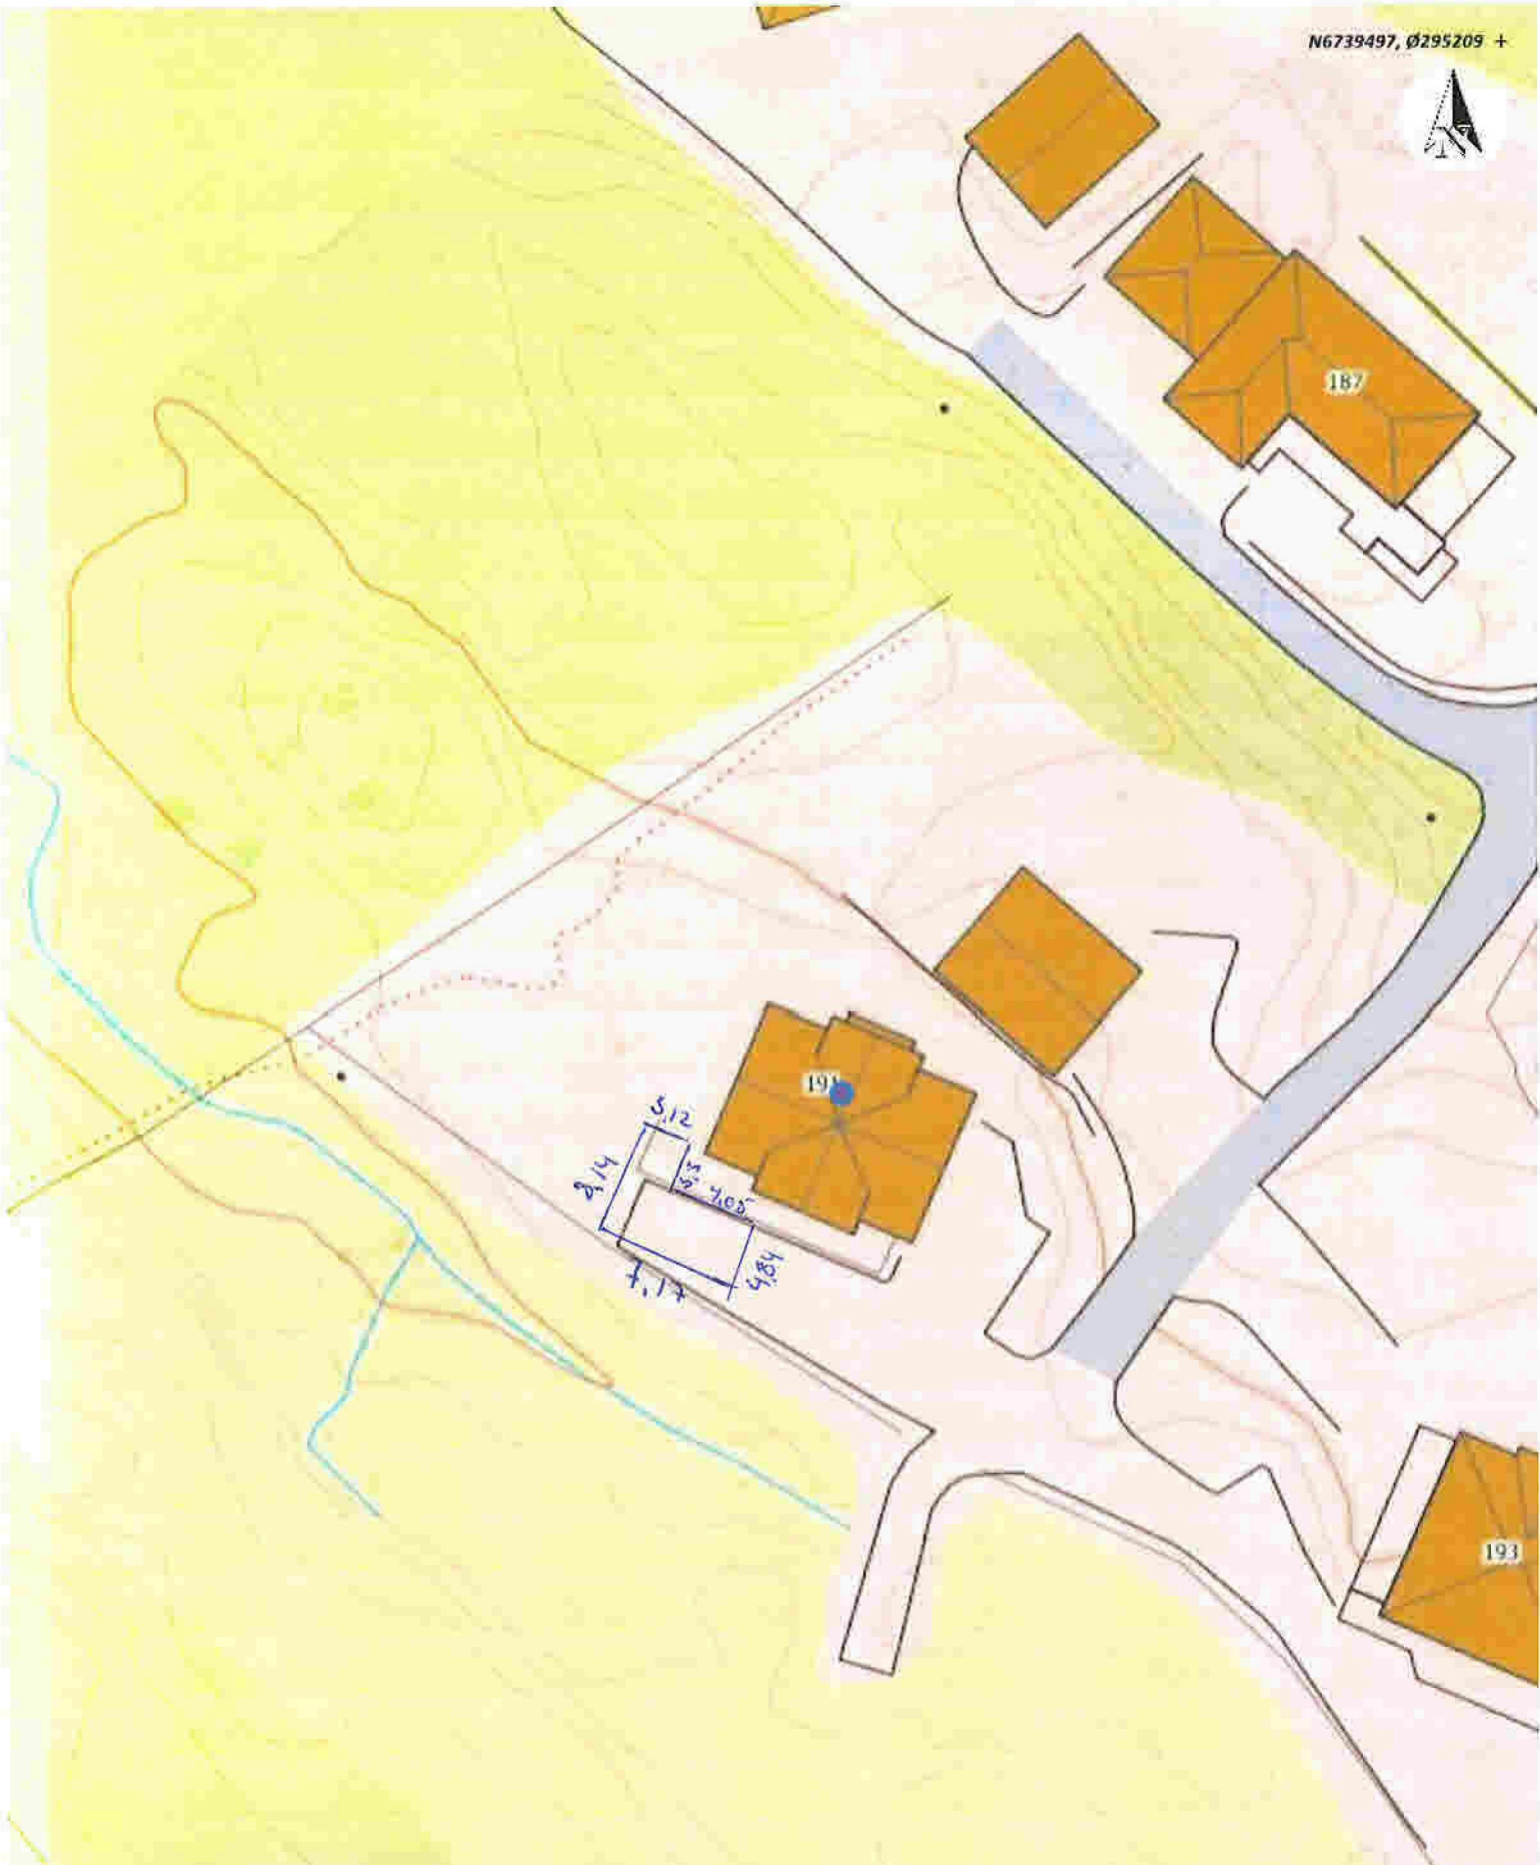

Hand-drawn dimensions for the garage footprint:
5,12
2,14
1,17
2,3
4,05
4,84

Situasjonskart -		Dato: 07-10-2021
GARASJE 46 m ²		Målestokk: 1:500