




05-39 47 16

HELGESEN TEKNISKE

Målestokk. 1:50	Mål i. mm	Tegn nr. 03051125	Riss nr. 186
Prosjekt. ØSTERBY KOMMUNE			

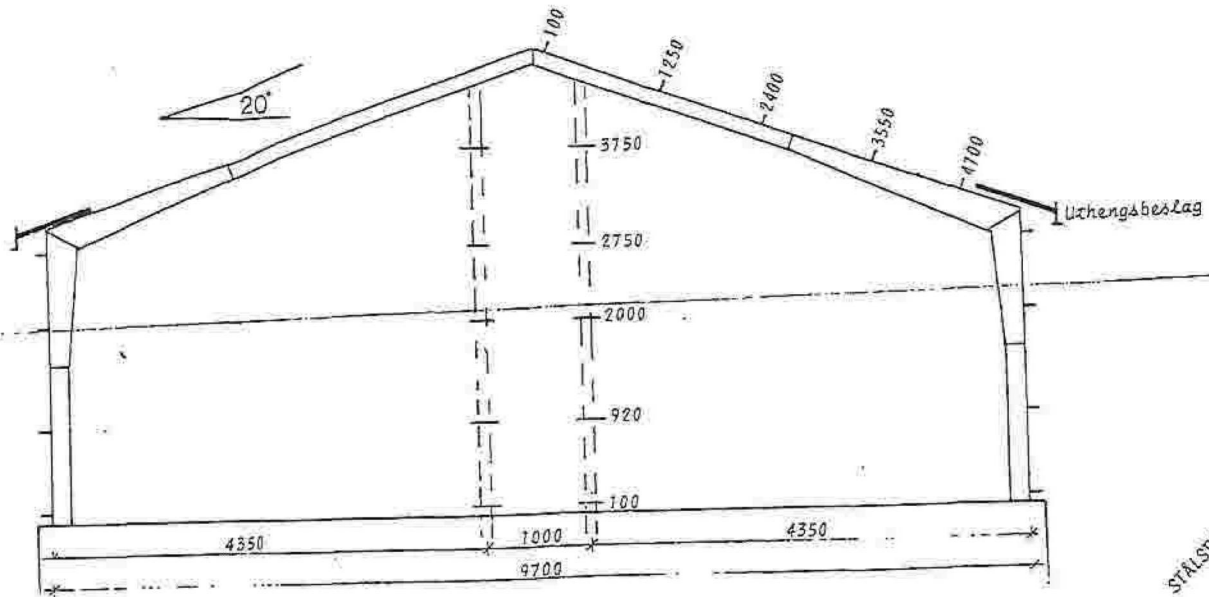

STÅLSTØRER inkl. søyler og labbefastørelsing



05-39 47 18

HELGESEN TEKNISKE

Målestokk: 1:50	Mål i: mm	Tegn nr.: 04031785	Sak nr.: 186
Prosjekt: ØSTERBY KOMMUNE			