

Arealtebell (BRA)			
Leilighets ID	Etasje	Type	Areal
	Underetasje	Sekundærom	24,6
	Underetasje	Åpent overbygd areal	3,3
	1. Etasje	Primærom	128,5
	1. Etasje	Sekundærom	4,5
			160,9 m²
Bi-leil.			
	Underetasje	Primærom	94,3
	Underetasje	Sekundærom	6,4
			100,7 m²
			261,6 m²

Merknad

For isolasjonsmengder og U-verdier, Se varmetapsberegninger.

Plassering av avtrekks-tilluftsentil og kombiboks, se tegninger fra ventilasjonsleverandør.

Målsetting på utside mur/stenderverk

For bolig hvor sportsbod ikke prosjekteres tilknyttet bolig, forutsettes sportsbod (5m²) bygd samtidig med bolig. Hvis tilgjengelig boenhet, trinnfri adkomst til sportsbod. Gjelder også bi-leilighet.

Romareal på evt. loft er målt helt ut til knevegg.

Snøfangere monteres iht. Sintef byggforsk detaljblad 525.931

BYA er beregnet til utside underliggende støtte. Ved utkragede bygningsdeler trekkes BYA inn opptil 1 meter.

Renhold og vedlikehold av vinduer/glassfelt skal kunne utføres uten fare. Ved glassfelt mer enn 6,6 m over terrenget eller underliggende plan, må det tilrettelegges for vindusheis, lift eller lignende.


RKL 4, BKL 1

Bi-leilighet er prosjektert med vannbåren varme.

Nedkassing av ventilasjonskanaler må påberegnes

Tegning/prosjektering er ikke kontrollert mot plassering i terreng. Gesims- og mønehøyde er målt fra et teoretisk planert terreng 0,3m under ferdig støpt plate.

BYA: 149 (148,5)m²

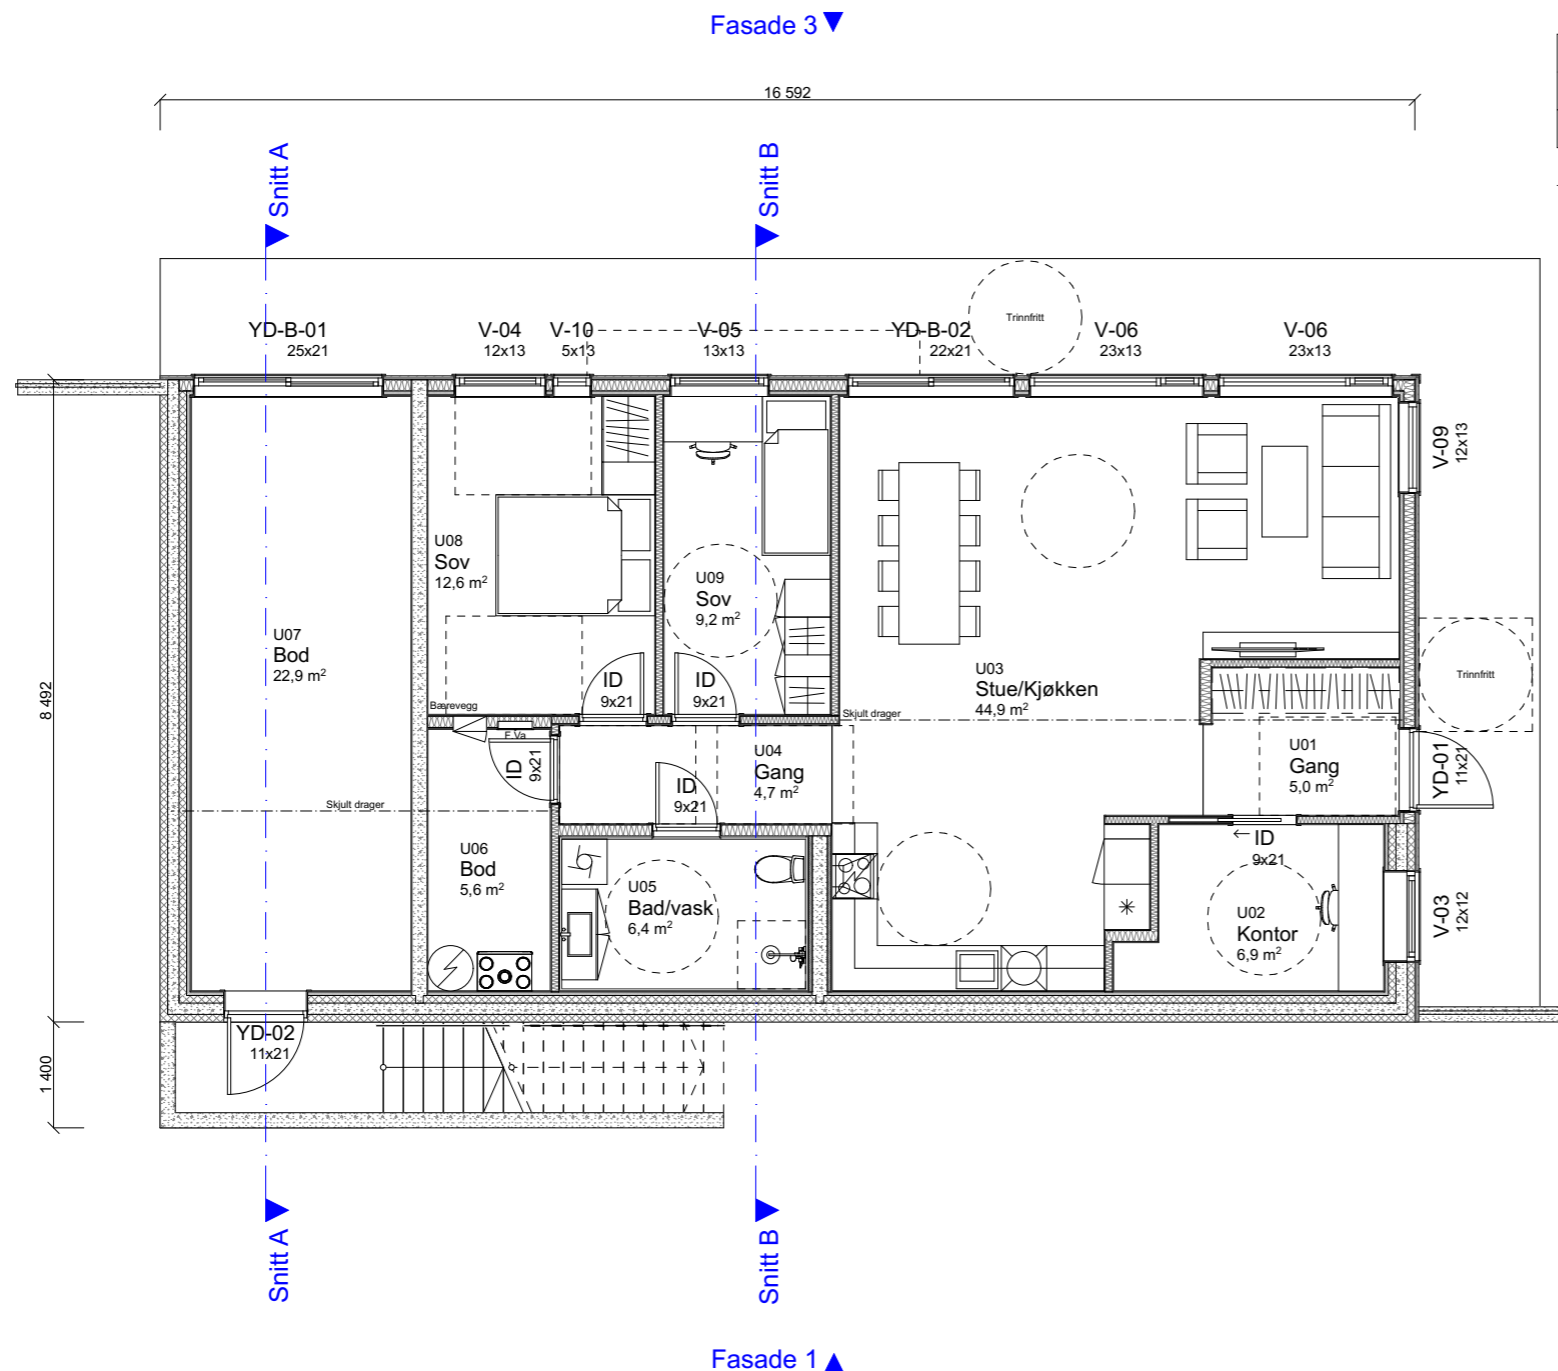

Fasade 4 ▼

Fasade 2 ▲

Fasade 3 ▼

Fasade 1 ▲

1:100 Underetasje

Rev	Nr	Beskrivelse	Dato	Sign	Kontr

Fase		Arkitekt:	
Byggesøknadstegning		.	
Tiltakshaver:		Lokalisering:	
Siv Tverberg og Niklas Krake Litlevågsbrotet 32 5913 Eikangervåg		 N	
Forhandler:		DAK av:	
Villanger & Sønner AS		GUB	
Dak. dato:		09.09.21	
Prosjekterende:		Kontr. dato:	
Mestergruppen Arkitekter AS Strandveien 43, 7067 Trondheim		MAB	
Kontr. dato:		10.09.21	
Kommune:	Gnr./Bnr./Festenr.:	Rev. ID.	Rev. dato:
Alver	214/38		
Hustype:		Rev. dato:	
Spesial			
Arkivnr.:	Tegningsnr.:	Ark:	Målestokk
20210737	B20-1	A3	1:100
Type tegning:			
Plan Underetasje			
Denne tegningen tilhører Nordbohus AS. Etterligning krf. lov om åndsverk av 12.5.1961			

Arealtebell (BRA)			
Leilighets ID	Etasje	Type	Areal
	Underetasje	Sekundærrrom	24,6
	Underetasje	Åpent overbygd areal	3,3
	1. Etasje	Primærrrom	128,5
	1. Etasje	Sekundærrrom	4,5
			160,9 m²
Bi-leil.			
	Underetasje	Primærrrom	94,3
	Underetasje	Sekundærrrom	6,4
			100,7 m²
			261,6 m²

Merknad

For isolasjonsmengder og U-verdier, Se varmetapsberegninger.

Plassering av avtrekks-tilluftsentililer og kombiboks, se tegninger fra ventilasjonsleverandør.

Målsetting på utside mur/stenderverk

For bolig hvor sportsbod ikke prosjekteres tilknyttet bolig, forutsettes sportsbod (5m²) bygd samtidig med bolig. Hvis tilgjengelig boenhet, trinnfri adkomst til sportsbod. Gjelder også bi-leilighet.

Romareal på evt. loft er målt helt ut til knevegg.

Snøfangere monteres iht. Sintef byggforsk detaljblad 525.931

BYA er beregnet til utside underliggende støtte. Ved utkragede bygningsdeler trekkes BYA inn opptil 1 meter.

Renhold og vedlikehold av vinduer/glassfelt skal kunne utføres uten fare. Ved glassfelt mer enn 6,6 m over terrenget eller underliggende plan, må det tilrettelegges for vindusheis, lift eller lignende.

RKL 4, BKL 1

Bi-leilighet er prosjektert med vannbåren varme.


Nedkassing av ventilasjonskanaler må påberegnes

Tegning/prosjektering er ikke kontrollert mot plassering i terreng. Gesims- og mønehøyde er målt fra et teoretisk planert terreng 0,3m under ferdig støpt plate.


BYA: 149 (148,5)m²

Rev	Nr	Beskrivelse	Dato	Sign	Kontr


Fase		Byggesøknadstegning		Arkitekt:
MESTERGRUPPEN ARKITEKTER		NORDBOHUS		
Tiltakshaver: Siv Tverberg og Niklas Krake Litlevågsbrotet 32 5913 Eikangervåg		Lokalisering:		N
Forhandler: Villanger & Sønner AS		DAK av:	Dak. dato:	
Prosjekterende: Mestergruppen Arkitekter AS Strandveien 43, 7067 Trondheim		GUB	09.09.21	
Kommune:	Gnr./Bnr./Festenr.:	Kontr.:	Kontr. dato:	
Alver	214/38	MAB	10.09.21	
Hustype:		Rev. ID.	Rev. dato:	
Spesial				
Arkivnr.:	Tegningsnr.:	Ark:	Målestokk	
20210737	B20-2	A3	1:100	
Type tegning: Plan 1. Etasje				
Denne tegningen tilhører Nordbohus AS. Etterligning krf. lov om åndsverk av 12.5.1961				

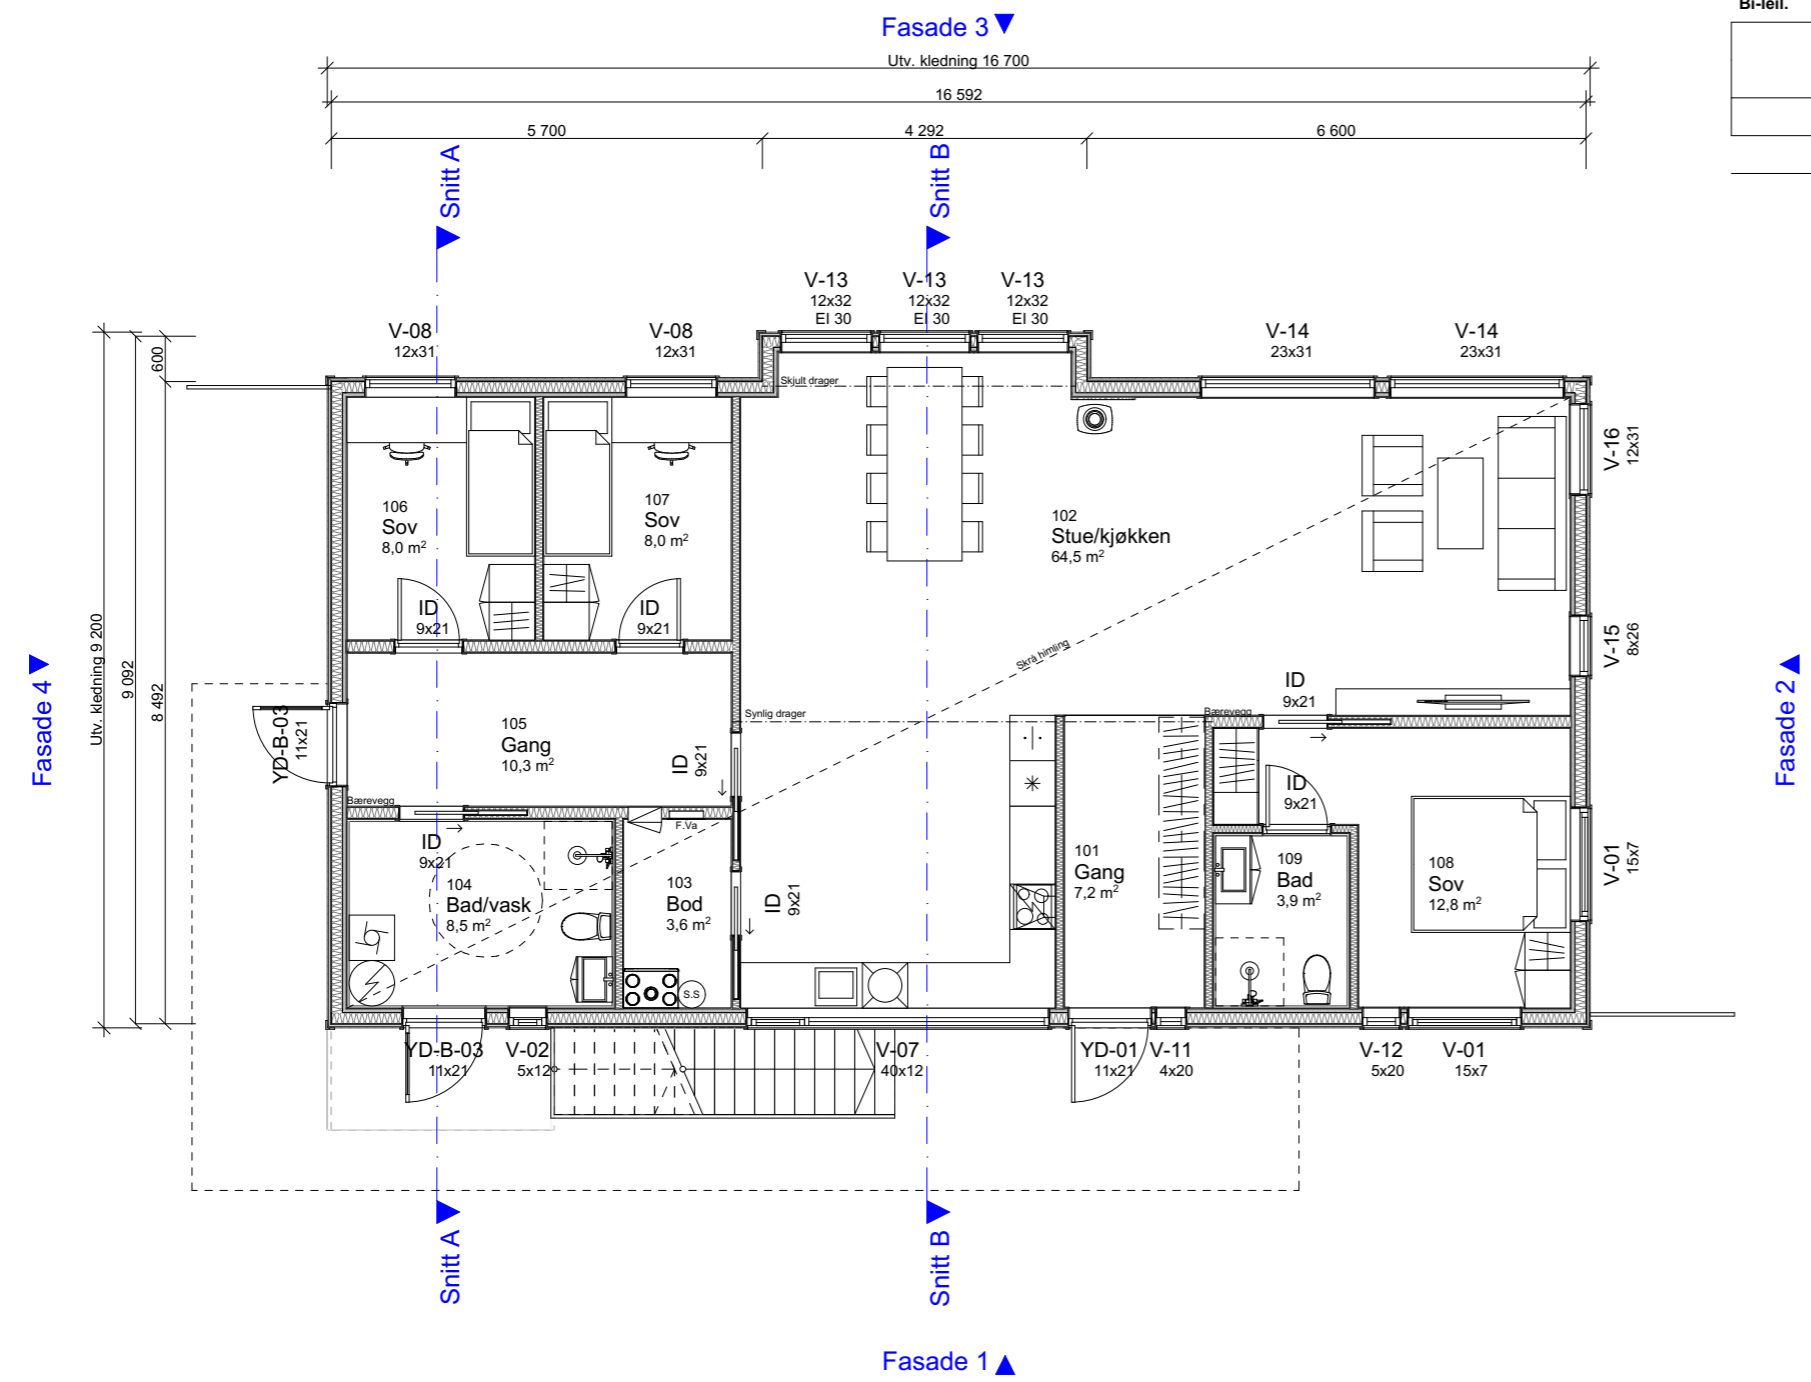

1:100 1. Etasje

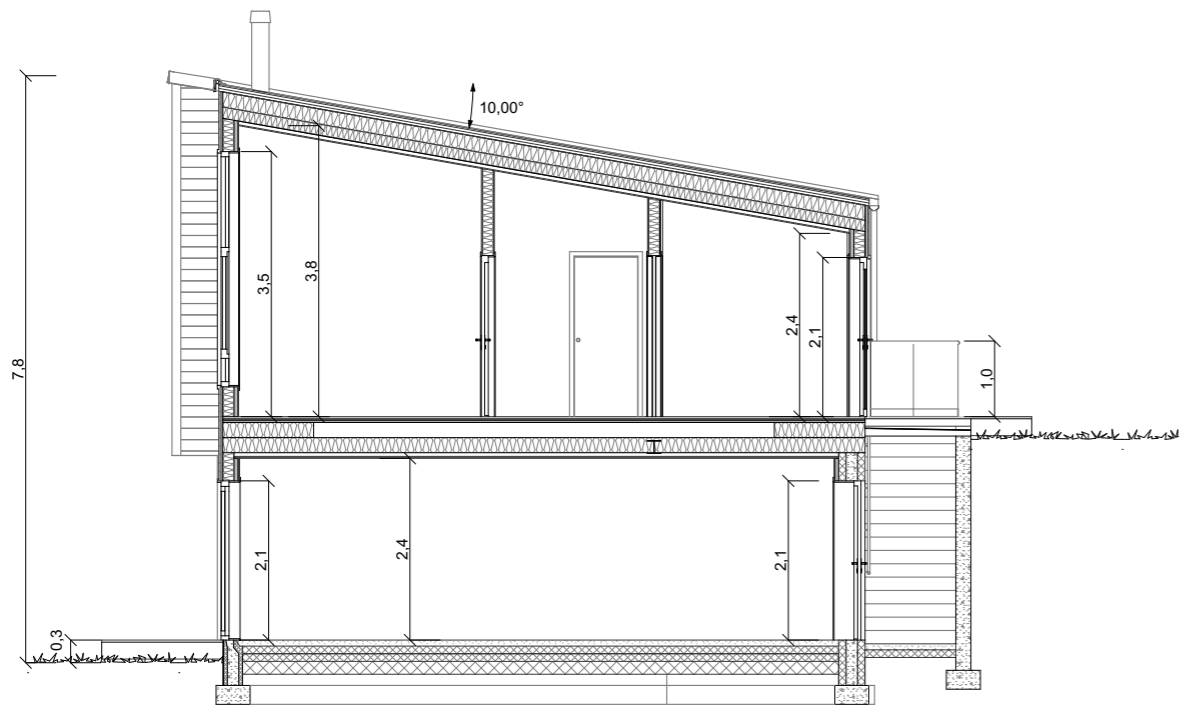

1:100 Snitt A

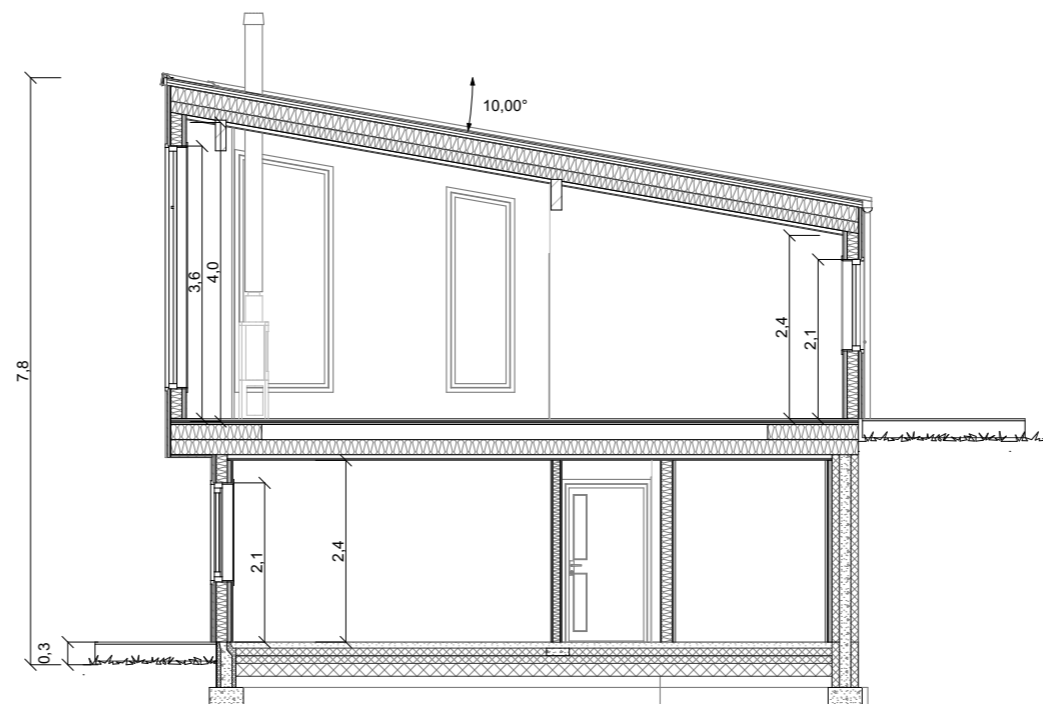

1:100 Snitt B

Merknad

For isolasjonsmengder og U-verdier,
Se varmetapsberegninger.

Rev	Nr	Beskrivelse	Dato	Sign	Kontr

Fase Byggesøknadstegning	Arkitekt: .
------------------------------------	----------------

**MG MESTERGRUPPEN
ARKITEKTER**



Tiltakshaver:
Siv Tverberg og Niklas Krake
Litlevågsbrotet 32
5913 Eikangervåg

Lokalisering:

Forhandler:
Villanger & Sønner AS

Prosjekterende:
Mestergruppen Arkitekter AS
Strandveien 43, 7067 Trondheim

DAK av:
GUB Dak. dato:
09.09.21

Kommune:
Alver

Gnr./Bnr./Festenr.:
214/38

Kontr.:
MAB Kontr. dato:
10.09.21

Hustype:
Spesial

Rev. ID. Rev. dato:

Arkivnr.:
20210737

Tegningsnr.:
B30-1

Ark:
A3 Målestokk:
1:100

Type tegning:
Snitt A og B

Denne tegningen tilhører Nordbohus AS. Etterligning krf. lov om åndsverk av 12.5.1961



1:100 Fasade 1



1:100 Fasade 2

Merknad

For isolasjonsmengder og U-verdier,
Se varmetapsberegninger.

Snøfangere monteres iht. Sintef byggforsk detaljblad 525.931

Rev	Nr	Beskrivelse	Dato	Sign	Kontr

Fase Byggesøknadstegning	Arkitekt: .
------------------------------------	----------------

MG MESTERGRUPPEN
ARKITEKTER



Tiltakshaver:
Siv Tverberg og Niklas Krake
Litlevågsbrotet 32
5913 Eikangervåg

Lokalisering:

Forhandler:
Villanger & Sønner AS

Prosjekterende:
Mestergruppen Arkitekter AS
Strandveien 43, 7067 Trondheim

DAK av:
GUB Dak. dato:
09.09.21

Kommune:
Alver

Gnr./Bnr./Festenr.:
214/38

Kontr.:
MAB Kontr. dato:
10.09.21

Hustype:
Spesial

Rev. ID. Rev. dato:

Arkivnr.:
20210737

Tegningsnr.:
B40-2

Ark.:
A3 Målestokk:
1:100

Type tegning:
Fasade 1 og 2

Denne tegningen tilhører Nordbohus AS. Etterligning krfl. lov om åndsverk av 12.5.1961


Merknad

For isolasjonsmengder og U-verdier,
Se varmetapsberegninger.

Snøfangere monteres iht. Sintef byggforsk detaljblad 525.931



1:100 Fasade 3

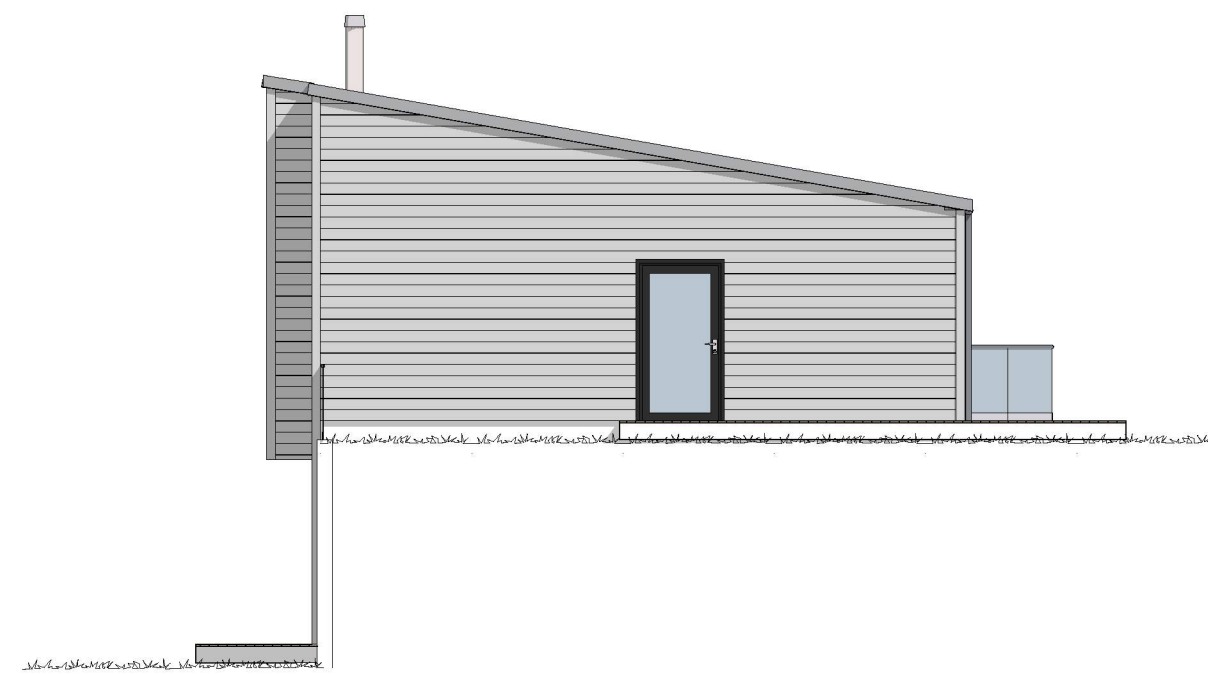

1:100 Fasade 4

Rev	Nr	Beskrivelse	Dato	Sign	Kontr

Fase Byggesøknadstegning	Arkitekt: .
------------------------------------	----------------

MG MESTERGRUPPEN
ARKITEKTER



Tiltakshaver:
Siv Tverberg og Niklas Krake
Litlevågsbrotet 32
5913 Eikangervåg

Lokalisering:

Forhandler:
Villanger & Sønner AS

Prosjekterende:
Mestergruppen Arkitekter AS
Strandveien 43, 7067 Trondheim

DAK av:
GUB Dak. dato:
09.09.21

Kommune:
Alver

Gnr./Bnr./Festnr.:
214/38

Kontr.:
MAB Kontr. dato:
10.09.21

Hustype:
Spesial

Rev. ID. Rev. dato:

Arkivnr.:
20210737

Tegningsnr.:
B40-3

Ark.:
A3 Målestokk:
1:100

Type tegning:
Fasade 3 og 4

Denne tegningen tilhører Nordbohus AS. Etterligning krfl. lov om åndsverk av 12.5.1961