


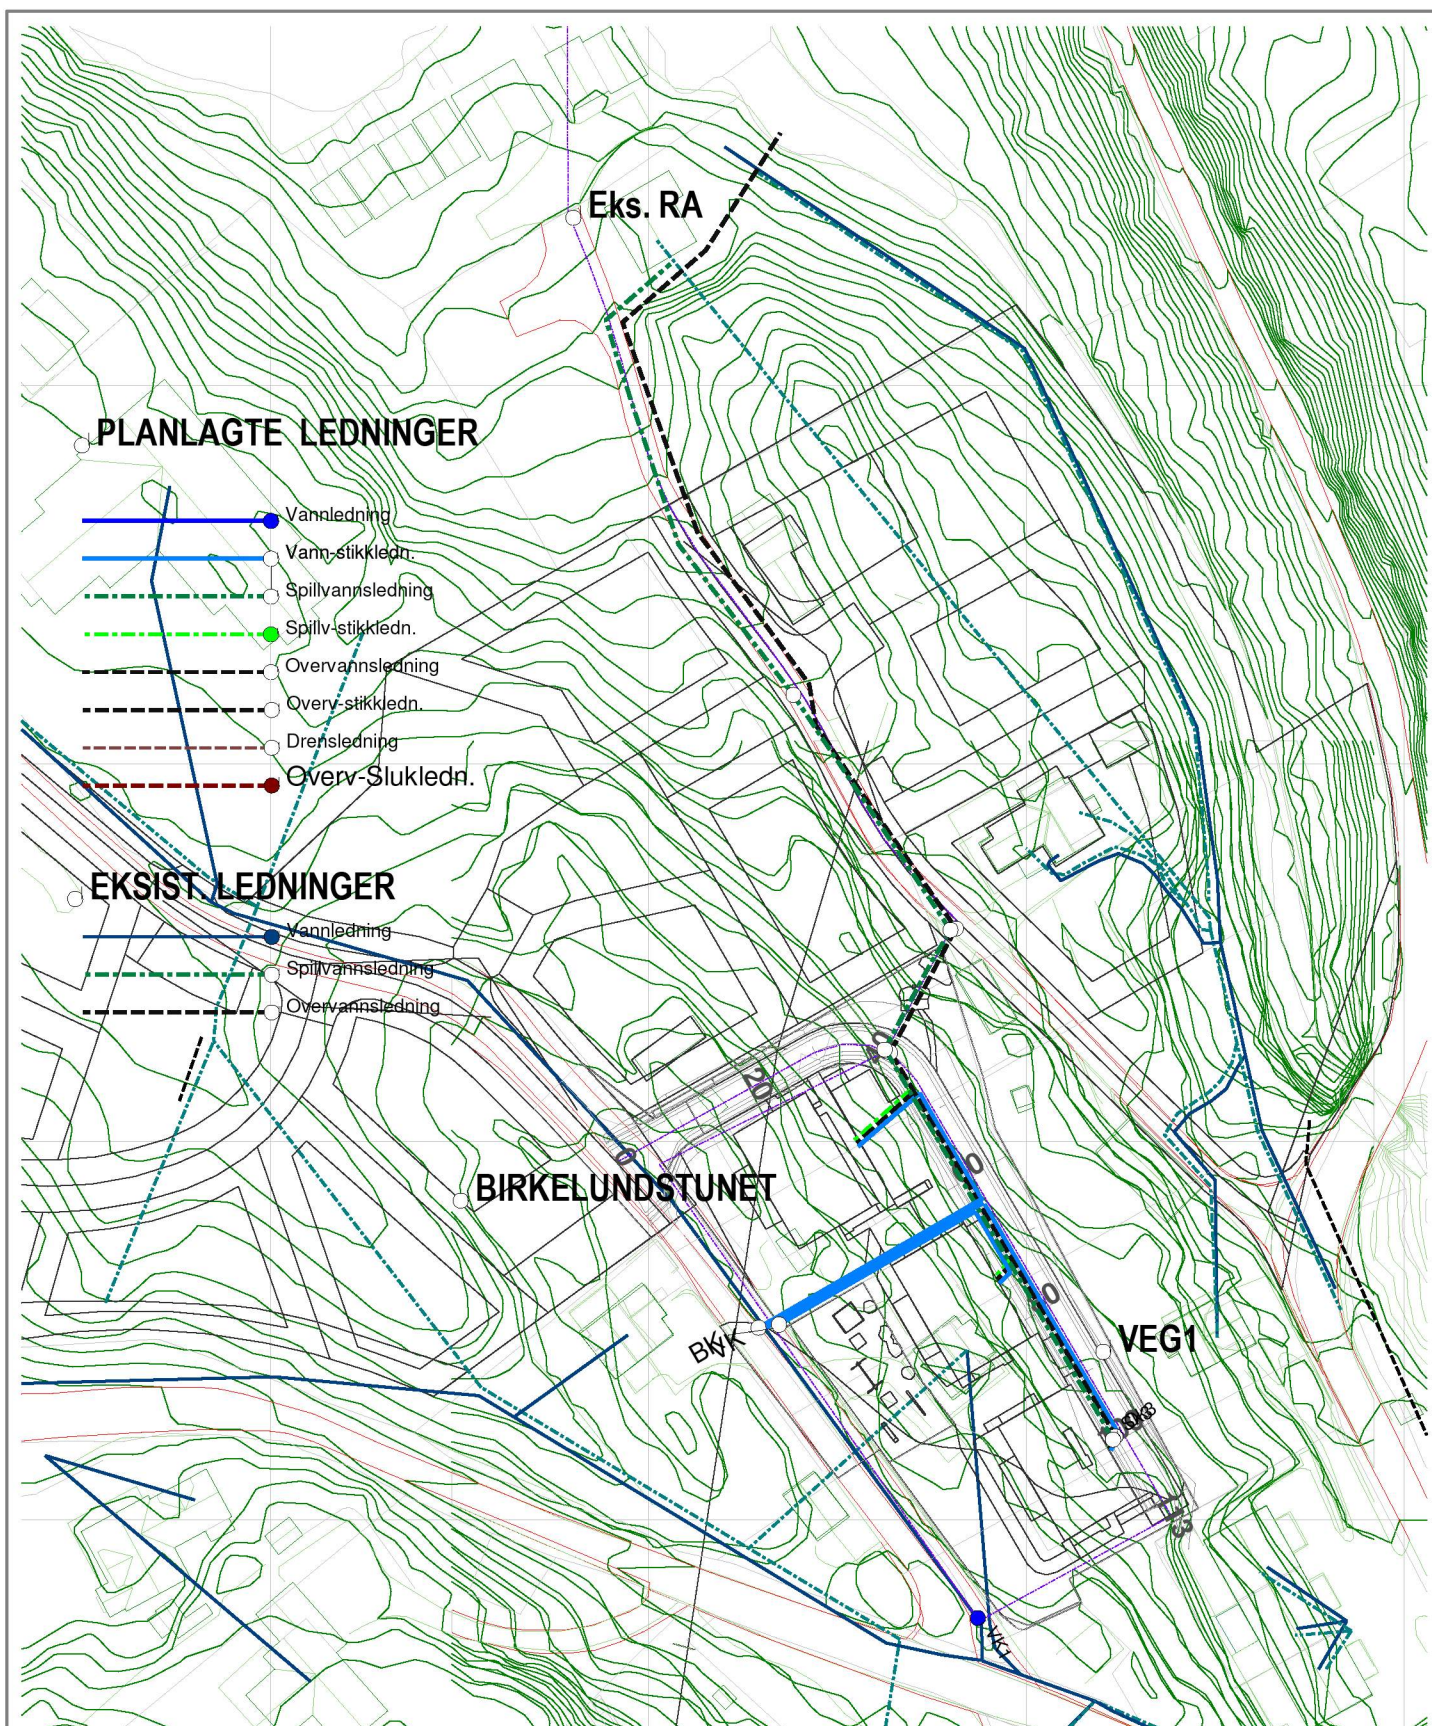

A	10.10.2021	Rev. VA-plan	mr	mr	gr	MAR
Rev.	Ant.	Dato	Endring		Tegnet av	Saksb.
ProEss- Seim Bygg Birkelundstunet, Alver kommune Horisontalplan Birkelundstunet Veg 1			Tegnet av		Saksbehandler	
			mr		mr	
			Sidemannskontr.		Prosjektansvarlig	
			gr		MAR	
Rektangel AS Fureåsen 40, 6017 Ålesund Tlf: 91147585, E-Post: mar@rektangel.no			Dato		Målestokk	
			15.03.20		1: 1000	
			Prosj.nr.		1: 1000	
			1400			
			Tegn.nr.			Rev.
			V1-10-1			A