




FASADE MOT NORD VEST

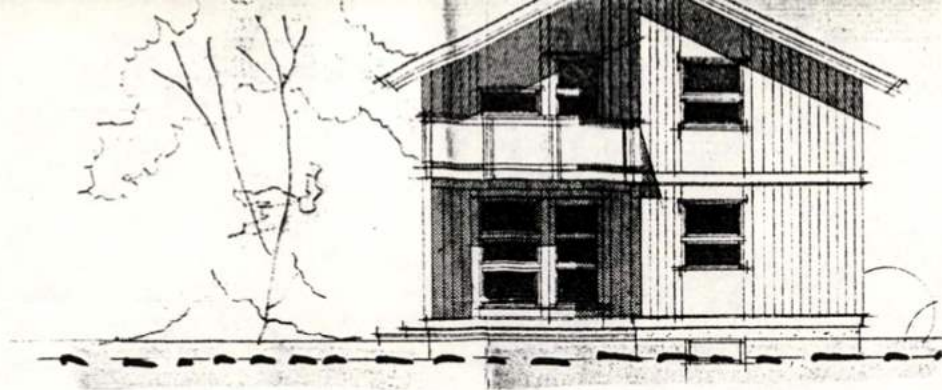

FASADE MOT SØR VEST

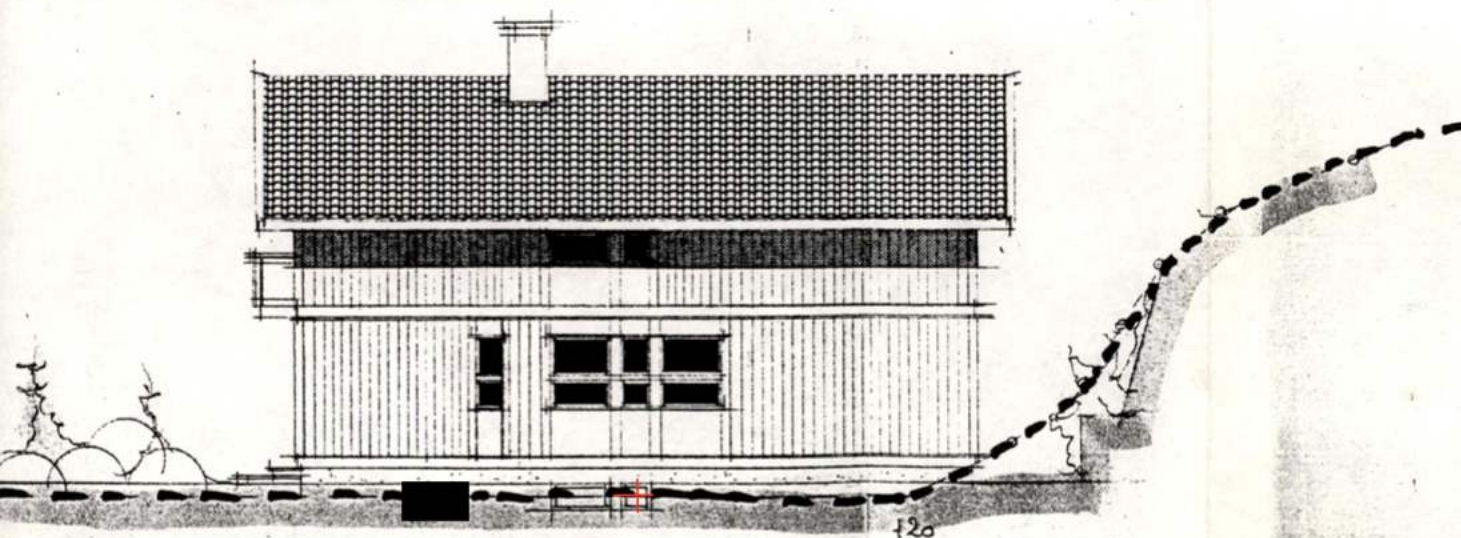

FASADE MOT SØR ØST

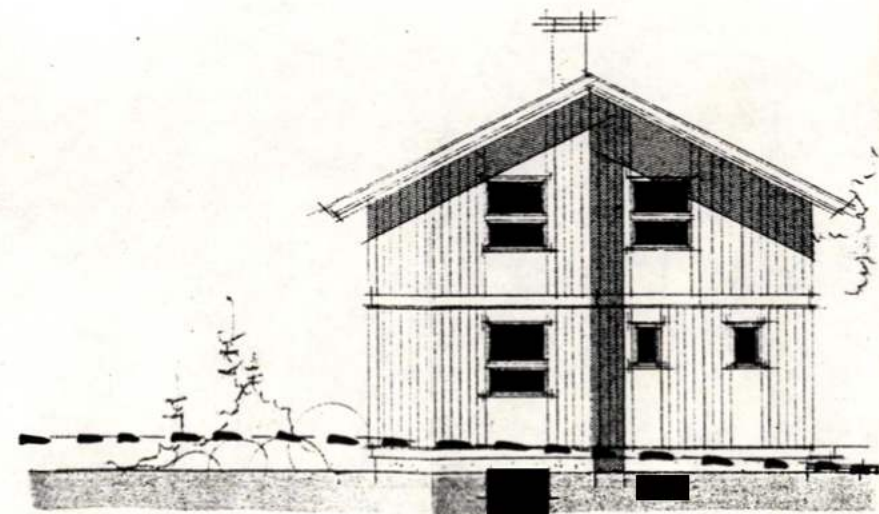

FASADE MOT NORD ØST

Gr. 23, B. nr. 308

REV.	ANT.	REV. GJELDER
A		

TRYCK