

▲ Snitt A/02

▼ Fasade sør-vest

◀ Snitt D

▶ Snitt C

▼ Fasade nord-vest


▲ Fasade nord-øst

▲ Snitt A/02

◀ Snitt D

▶ Snitt C

▼ Snitt B

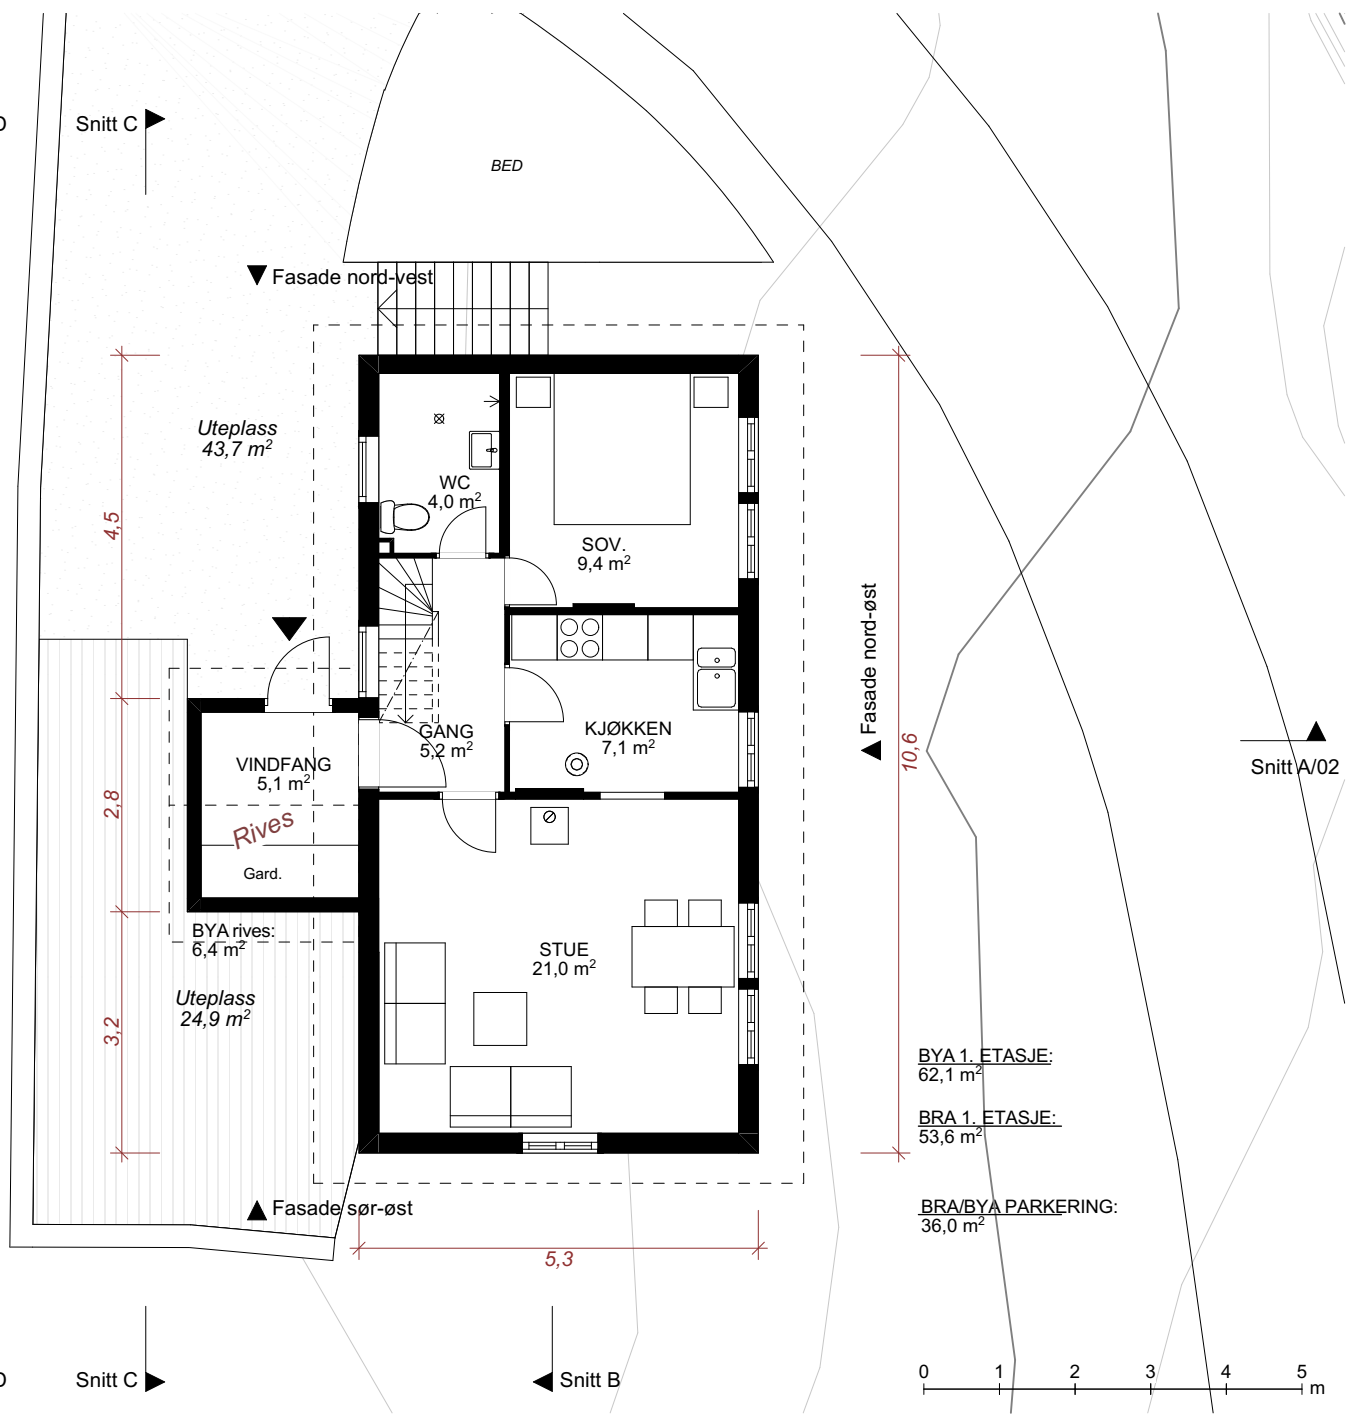

BYA 1. ETASJE:
62,1 m²

BRA 1. ETASJE:
53,6 m²

BRA/BYA PARKERING:
36,0 m²

PRO ARK: **UTMARK** Adr.: Bellgården 1
5003 Bergen

Prosjekt gnr/bnr.: 116/7

Kommune: Alver

Prosjektnr./-navn: 2116 Lauås

Tegn.nr.: A-20-02
Dato: 12.02.2021

Tegn.navn: PLAN 1. etasje - Eksisterende
Format/målestokk: A4L/1:100

Sign.: IGB
Kontr.: GRA

Rev.nr.:

Status:
Rammesøknad

