


▲ Snitt A/02



▲ Snitt A/02

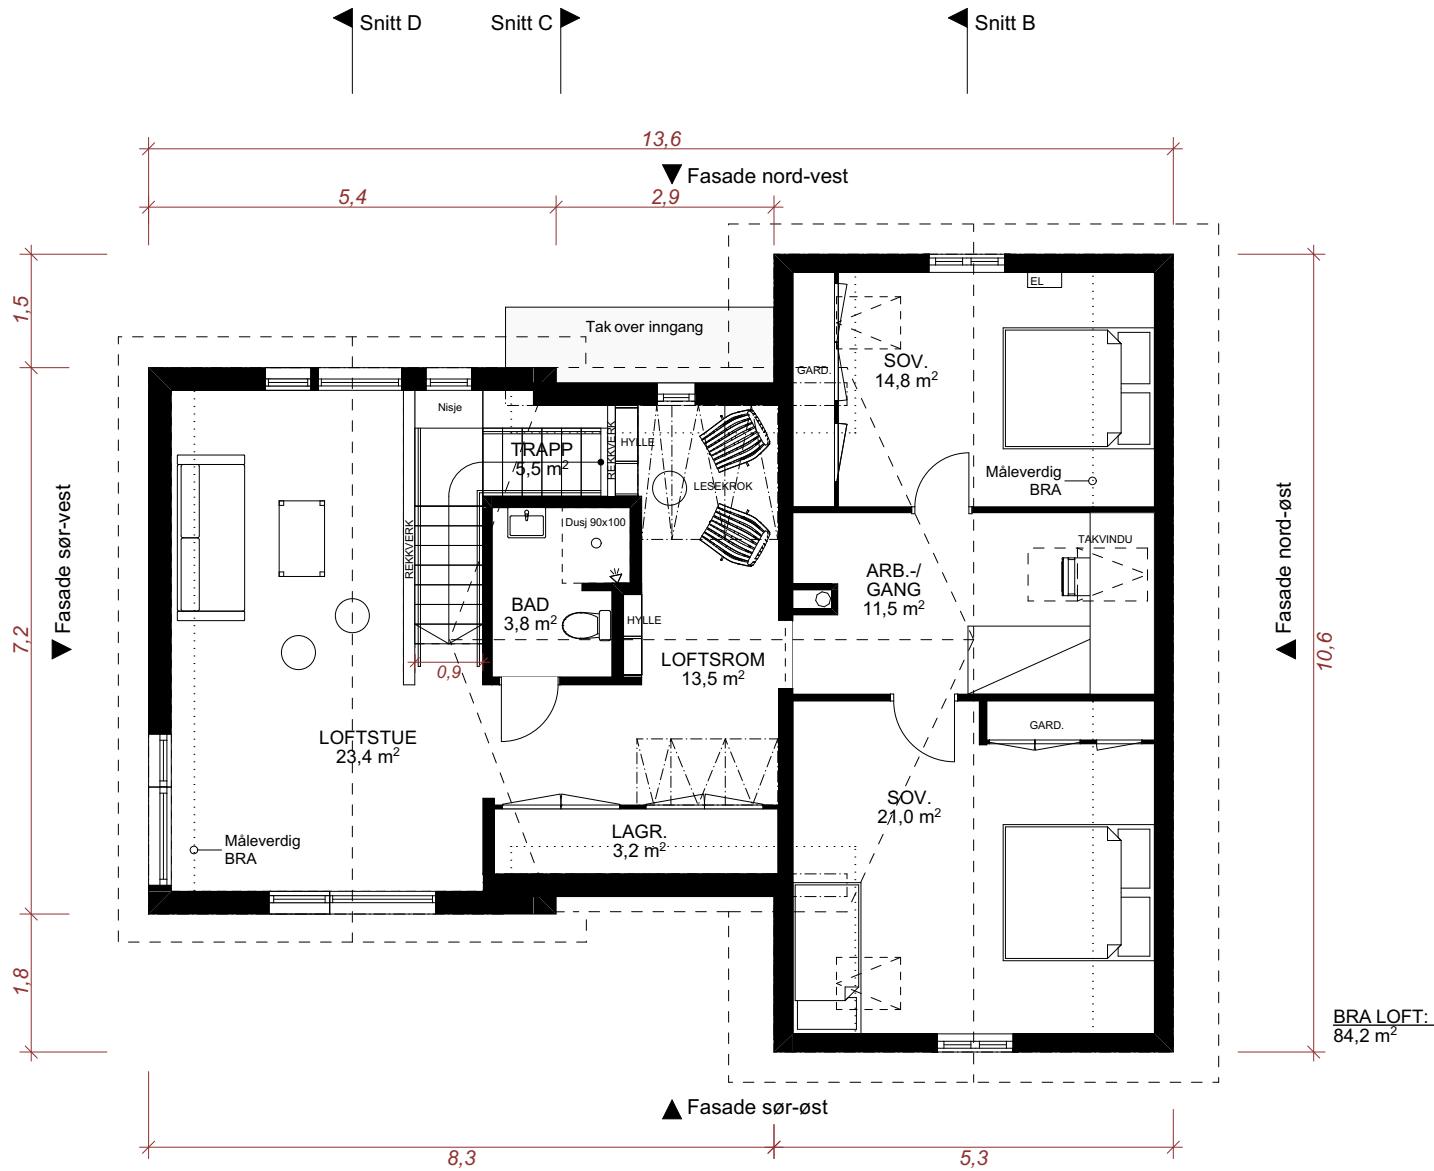

PRO ARK: <b>UTMARK</b>	Adr.: Bellgården 1 5003 Bergen	Prosjekt gnr/bnr.: 116/7	Kommune: Alver	Prosjektnr./-navn: 2116 Lauås	Tegn.nr.: <b>A-21-03</b> Dato: 12.02.2021	Tegn.navn: <b>PLAN 2. etasje - Planlagt</b> Format/målestokk: A4L/1:100	Sign.: IGB Kontr.: GRA	Rev.nr.:	Status: Rammesøknad	N
------------------------	-----------------------------------	-----------------------------	-------------------	----------------------------------	--	--	---------------------------	----------	------------------------	---