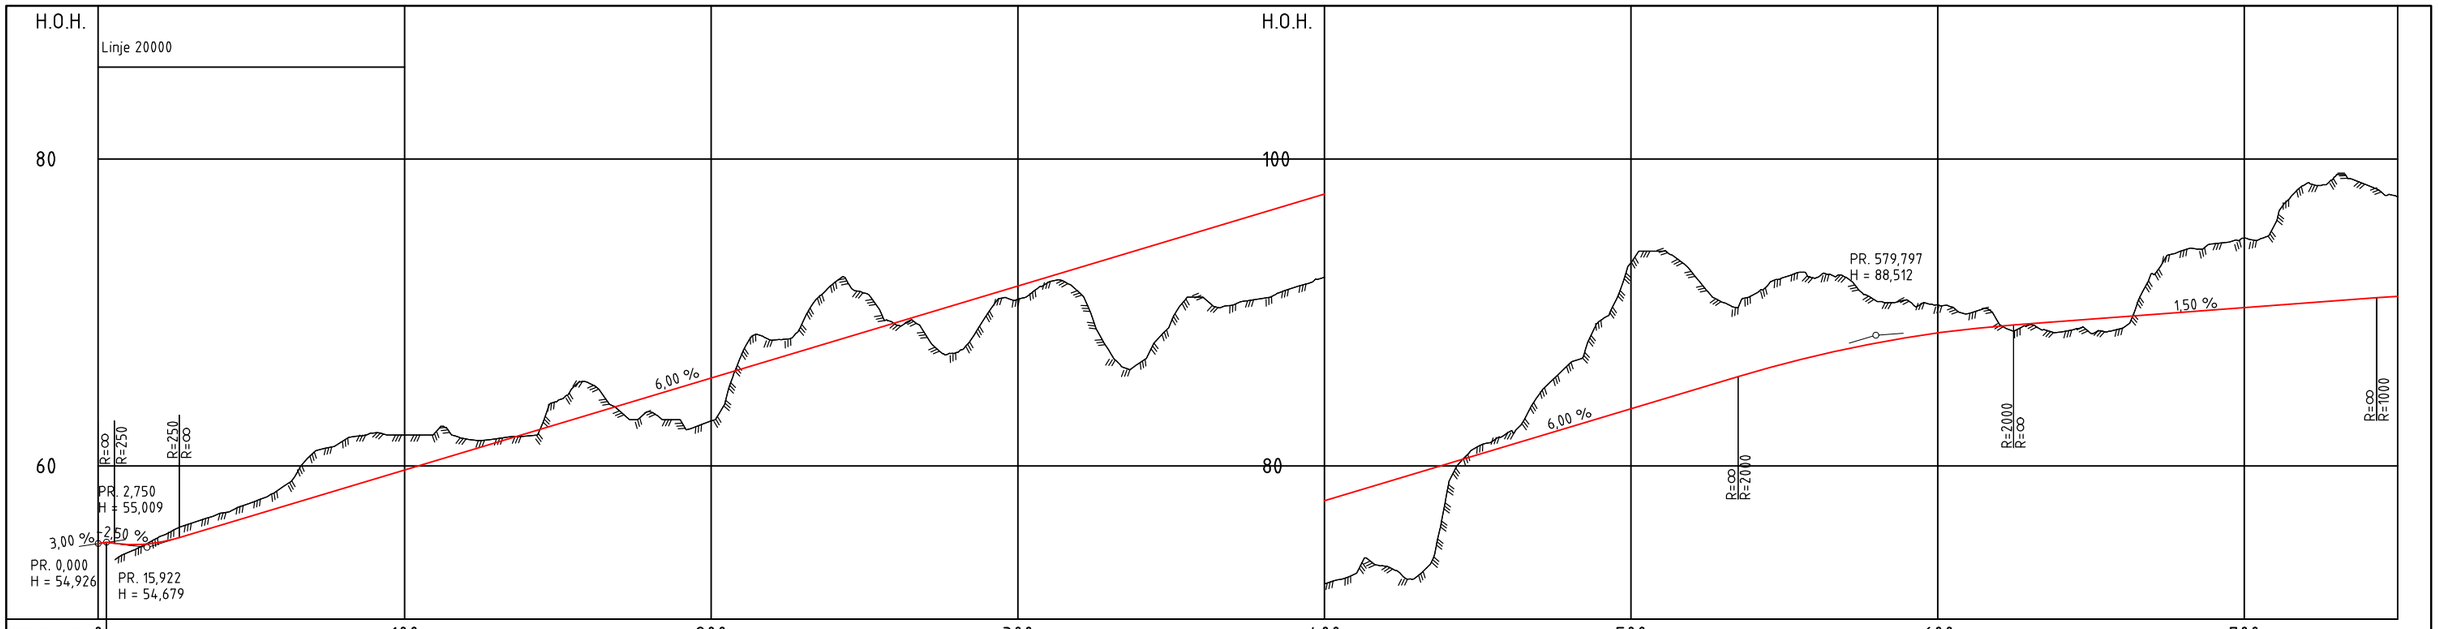

PROFIL NR.	0	100	200	300	400	500	600	700
HOR.KURV.	R=∞ R=40	R=∞ R=-20	R=∞	R=∞ R=30	R=∞	R=-40	R=∞	R=-10,25
BREDDEUTV.	0,90m 0,90m / 0,90m 0,90m	0,00m 0,00m / 1,80m 1,80m	0,00m 0,00m	1,20m 1,20m	0,00m 0,00m	0,90m 0,90m		
TVERRFALL H.kj.b.k.	3,0%	3,0% 3,0%	3,0%	3,0% 3,0%	3,0%	3,0%		3,0%
TVERRFALL V.kj.b.k.								

PROFIL H.	TERRENG H.
54,93	54,37
54,87	55,37
55,01	56,22
55,52	56,91
56,12	57,60
56,72	58,59
57,32	60,81
57,92	61,64
58,52	62,14
59,12	62,00
59,72	62,17
60,32	61,76
60,92	61,77
61,52	61,95
62,12	64,25
62,72	65,41
63,32	63,60
63,92	63,52
64,52	62,95
65,12	62,93
65,72	67,31
66,32	68,20
66,92	69,44
67,52	71,91
68,12	71,27
68,72	69,23
69,32	68,53
69,92	67,39
70,52	69,88
71,12	70,86
71,72	71,98
72,32	71,32
72,92	67,42
73,52	66,75
74,12	69,38
74,72	71,00
75,32	70,48
75,92	70,92
76,52	71,62
77,12	72,30
77,72	72,95
78,32	73,44
78,92	72,76
79,52	78,29
80,12	81,26
80,72	82,20
81,32	84,65
81,92	86,67
82,52	89,47
83,12	93,25
83,72	94,00
84,32	92,58
84,92	90,66
85,52	91,17
86,12	92,29
86,67	92,22
87,17	92,30
87,62	90,76
88,01	90,81
88,36	90,50
88,66	89,92
88,9	89,27
89,11	89,20
89,26	88,72
89,4	88,64
89,56	88,76
89,7	92,54
89,86	94,05
90,01	94,48
90,16	94,85
90,3	95,75
90,46	98,37
90,6	98,95
90,76	98,31
90,91	97,53
91,04	

OVERBYGN.T.

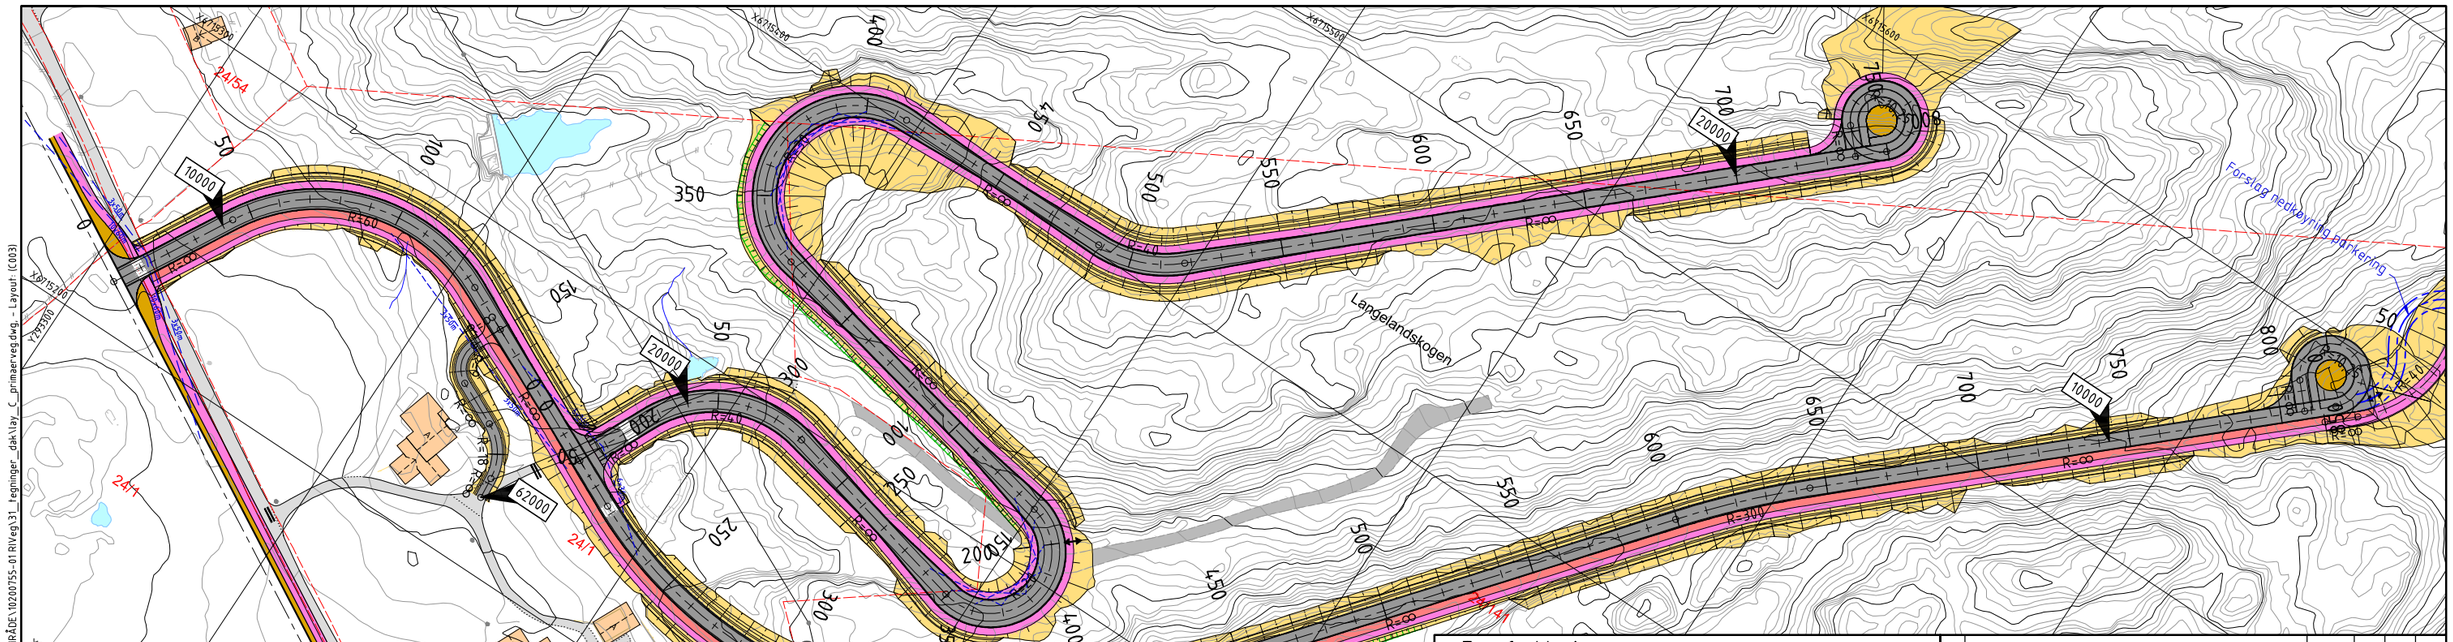

Tegnforklaring

- Frisiktlinje
- Eiendomsgrense
- Støttemur
- Avkjørsel
- Avkjørsel stenges
- Ny kjøreveg
- Ny GS-veg/fortau
- Ny sykkelveg
- Ny rabatt
- Skjæring/fylling/grøft
- Eks. veg og avkjørsel
- Eks. vann/bekk
- 60000 60010 Vegmodell-/linjenummer

Rev.	Beskrivelse	Dato	Tegn.	Kontr.	Godkj.

Alver kommune og Vestland Eiendom
Langelandskogen områderegulering

Plan og profil 0 - 750
Veg 20000

Fag: RIVeg
Format: A1
Dato: 21.06.2021
Målestokk: 1:1000/1:200 i A1
Koordinatsystem: Euref89 UTM32
Høydesystem: NN2000

Multiconsult
www.multiconsult.no

Status
Konstr./Tegnet: FMS
Kontrollert: RBS
Godkjent: TOAA
Oppdragsnr.: 10200755-01
Tegningsnr.: C003
Rev.

O:\10200\10200755-01\10200755-01-03 ARBEIDSOMRÅDE\10200755-01 RIVeg\31_tegninger_dak\lay_C_primaerveg.dwg - Layout: (C003)