


PROFIL NR. 3,01	100	200	300	400	500	600	700
HOR. KURV.	R=∞		R=60	R=-14,25		R=∞	R=300
BREDEDEUTV.	0,65m	0,65m	0,65m	0,30m	0,20m	0,20m	0,00m
TVERRFALL	H.kj.b.k. 2,0%		3,0%	3,0%	3,0%	3,0%	3,0%
	V.kj.b.k.						
PROFIL H.	49,97	49,80	49,83	50,43	50,26	51,07	50,88
TERRENG H.	49,74	49,83	50,43	50,26	51,07	50,88	51,58
OVERBYGN.T.	50,02	49,80	49,83	50,43	50,26	51,07	50,88

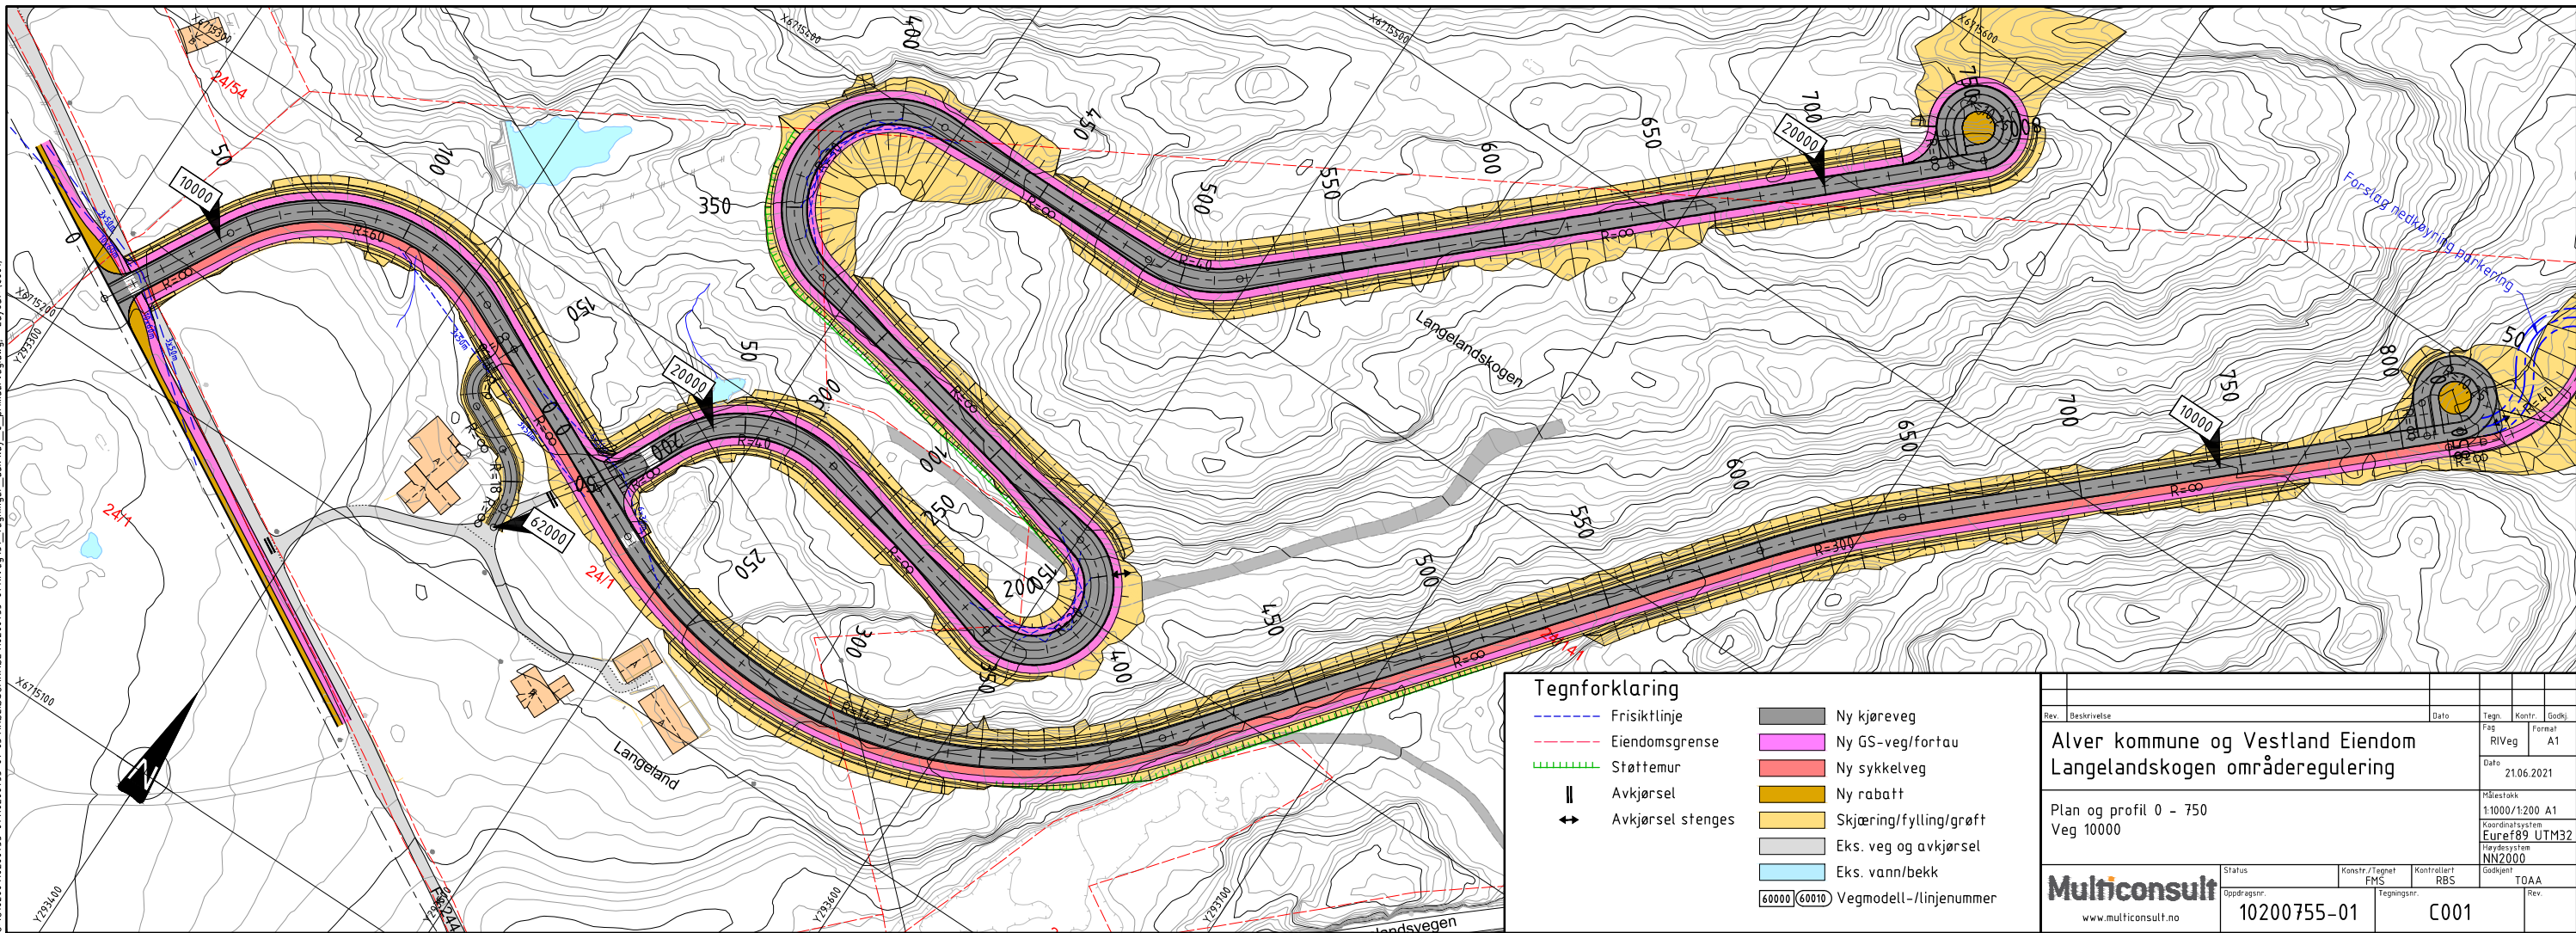

G:\10200755-01\10200755-01-03 ARBEIDSPÅRÅR\10200755-01 RIVeg\31_Tegninger_dak\lay_C_primeveg.dwg - Layout (C001)

Rev.	Beskrivelse	Dato	Tegn.	Kontr.	Stokk
	Alver kommune og Vestland Eiendom		Fas	Formet	A1
	Langelandskogen områderegulering		RIVeg		
		21.06.2021			
	Plan og profil 0 - 750		Målestokk		1:1000/1:200 A1
	Veg 10000		Koordinatystem		Euref89 UTM32
			Høydeytelse		NN2000
			Status	Konstr./Tegnet	Kontrollert
			Oppdragsnr.	FMS	RBS
			Tegningsnr.		Godkjent
					TOAA
					Rev.

Multiconsult
www.multiconsult.no

10200755-01 C001