

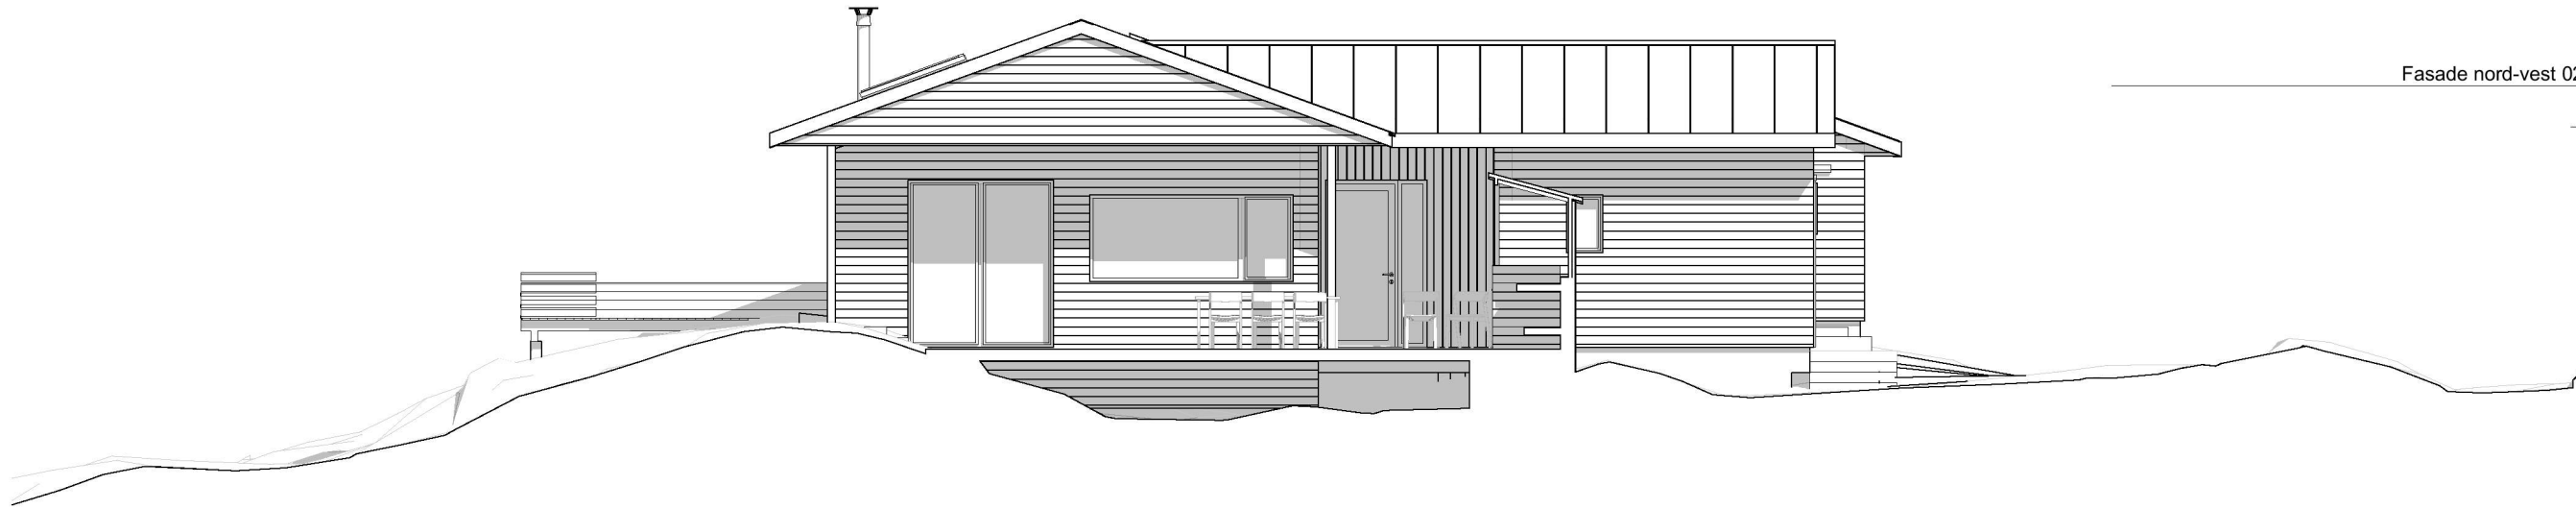


Fasade nord-vest 02 - Planlagt 1:100

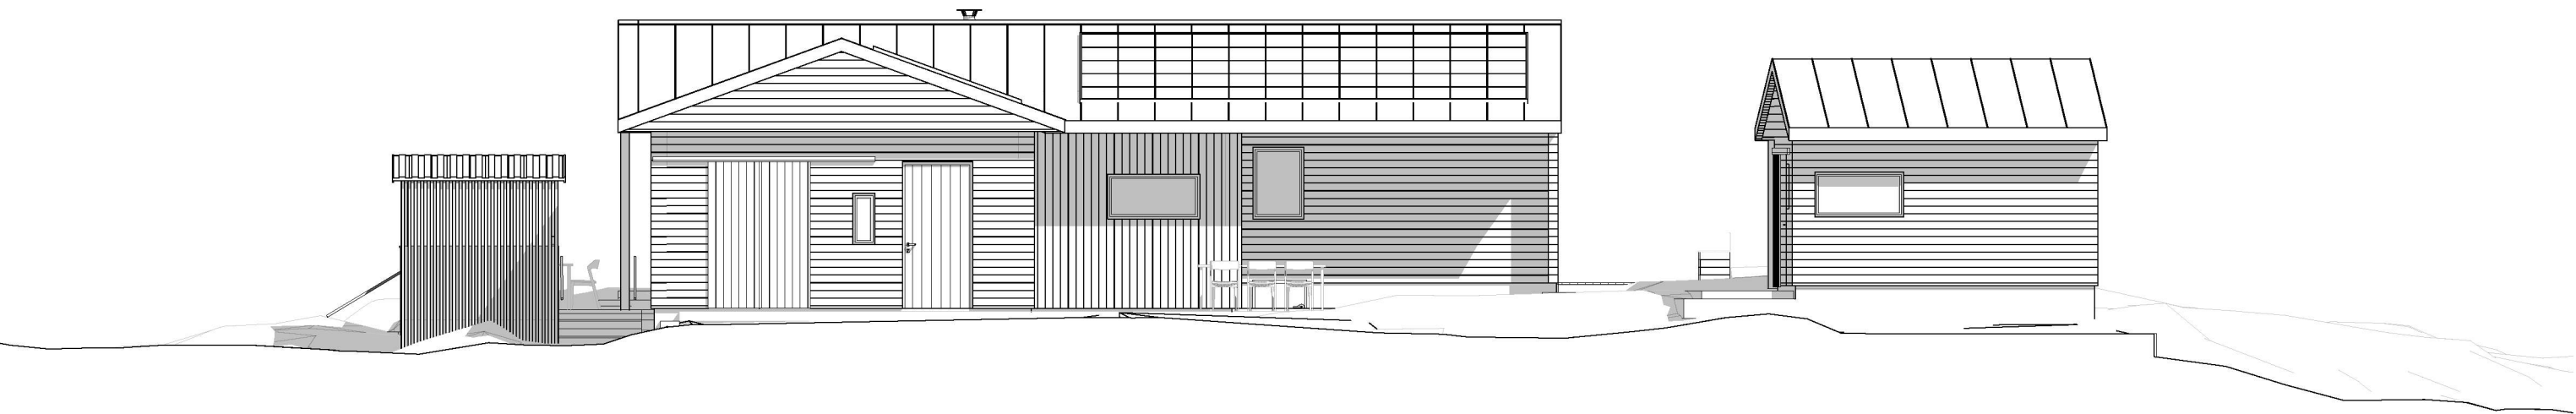


Fasade nord-vest 01 - Planlagt

1:100

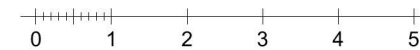

Fasade sør-vest - Planlagt

1:100

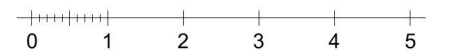

Tiltakshaver: Terje Bjørge	Adresse: Hesjakollen 40 5142 Fyllingsdalen	Prosjekt adresse: Vabøvegen 307 Lindås 5955	Kommune: Alver	Prosjektnavn: Hytte Vabø - Lyngbu	Tegningsnr.: A-40-04	Målestokk: 1:100	Sign.: IGB	Fase: Rammesøknad	Dato opprettet: 10.02.2020
ARK.: UTMARK	Adresse: Bellgården 1 5003 Bergen	Gnr./bnr.: 102/47		Prosjektnr.: 1917	Tegningsnavn: Fasade 02 - Planlagt	Format: A3 L	Tegningsdato: 10/14/2021	Kontroll: GRA	Tiltakets art: Tilbygg & annek