


15937 Mål utv. fotplater

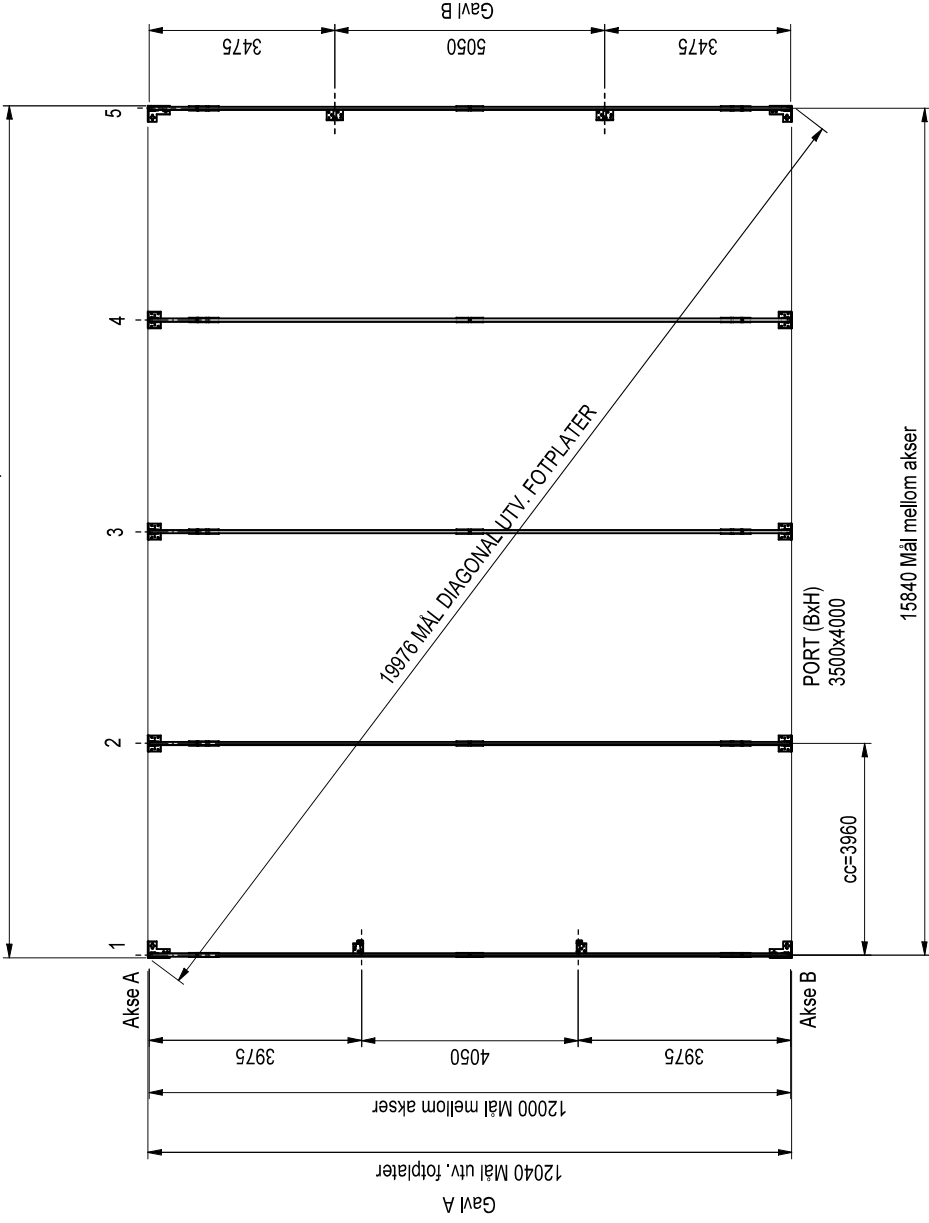

Structural calculations:

Notes:
 Ved hall montert på betong/ringmur, skal bredden og lengden være 100mm større en mål utside fotplater.
 Min. betongtykkelse i området med fotplateforankring må være 250mm.

Replaced by:

Replaces:

Scale: 1 : 100

Rev: 1

Total weight:

Sheets: 1 av 4

Drawing no:

KJ12x5x16 184338



Title:
WiikHall, KJ 12x5x16 cc4m
Tiltak: Melding for Nnp Parsell 9 AS
Adr: Torvhusmyrane 4, 5913 Eikangervåg
Plantegning

Tolerances in general in accordance with NS ISO 2768 - Medium

1 27.09.2021 Byggesakstegning

ET

Prepared by

Checked by

Reason for issue

The drawing shall not be copied,
 be giving third party without
 O.B.Wiik's consent.