




4
Ankerjernsplan
1 : 100

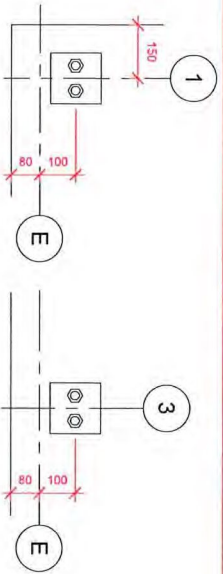

2
Detail 2
1 : 10

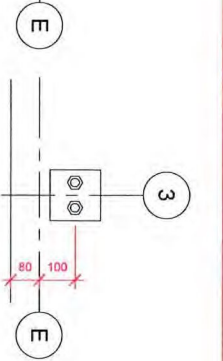

3
Detail 3
1 : 10

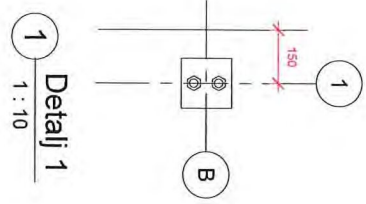


1
Detail 1
1 : 10

NB! Merk følgende ved nedstøpping av ankerjern:

- Alle må gjøres til **senler ankerjernsstoll**, eller til **senler midt mellom boller**.
- Fotplattene til stålkonstruksjonen er oftest større enn ankerjernsplatene. Overkant ankerjernsplate må derfor fluke 100% med overkant betong, slik at det sikres full kontakt mellom søylefotplate og underlag.
- Ankerjernsplatene og omkrignliggende betong må være 100% i valer.
- Tillatt toleranseavvik: +/-5mm.
- Det må etableres godt fall fra 5 cm på innsiden av portblad og ut til kant av fundament.



FRIECC REVIDERENNINGEN SJELDER		SIGN.	DATO
For kunde:	Svein Rune Nordreås	Maksakv	As indicated
Prosjektavn:	Isolert Landbrukskvefall	Tegnet dato:	20.02.2018
Adresse:	Høplandsvegen 165, 5918 Frekhaug	Tegnet av:	Jim Vigdøl
Tegn. innhold:	Ankerjernsplan	Underskrift:	
Stal- og Landbruksbygg		Tegningsnummer:	710 - 1
Tegningens tittel: 2000 Trossbygg Tlf. 30 12 72 66 Fax 30 12 69 66		20.02.2018 10:21:28	

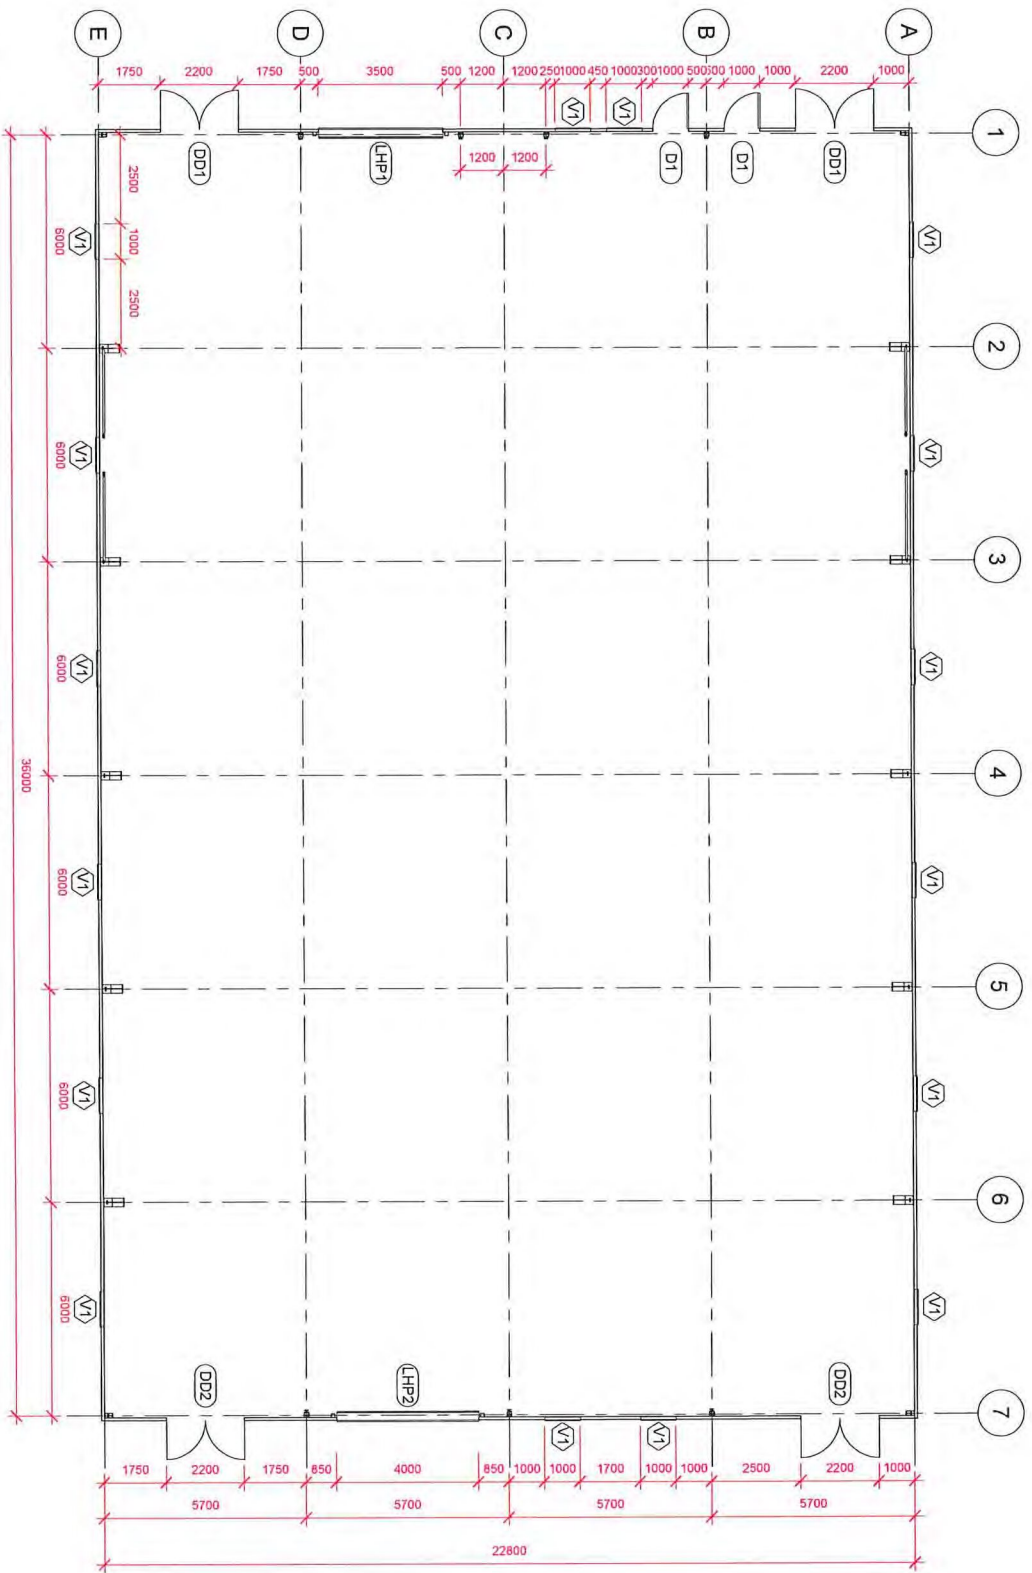

1
1 : 100
Grunplan


- Vindu og dørliste:**
- V1 1,0 x 0,8 m vinduer, faste 16 stk.
 - V2 1,0 x 1,0 m vinduer, faste 6 stk.
 - V3 1,0 x 1,0 m vinduer, faste/skråvindu 2 stk.
 - D1 1,0 x 2,1 m gangdør, verstrengslet 2 stk.
 - D2 1,0 x 2,1 m gangdør, verstrengslet med vindu 1 stk.
 - DD1 2,20 x 2,20 m dobbeldør 2 stk.
 - DD2 2,20 x 2,40 m dobbeldør 2 stk.
 - LHP1 3,50 x 3,50 m leddesport, fernbejlet, m. 1 vindusrekke 1 stk.
 - LHP2 4,00 x 3,50 m leddesport, fernbejlet, m. 1 vindusrekke 1 stk.
- Alle vinduer og dører leveres med fjæspakke.

BEJUGD/REVISORINGEN GJELDER	SIGN. DATO
For Kunde: Svein Rune Nedreås	Målestokk: 1 : 100
Prosjektname: Isokert landbrukskøkk	Tegnet dato: 20.02.2018
Adresse: Høilandsvegen 165, 5918 Frekhaug	Tegnet av: Jim Vigeal
Tegn. innhold: Plan	Underskrift:
Stal- og Landbruksbygg	
Tellingevien 416 3280 Froland Tlf. 33 12 72 56 Fak. 33 12 58 88	
710 - 2	
30.02.2018 10:21:29	

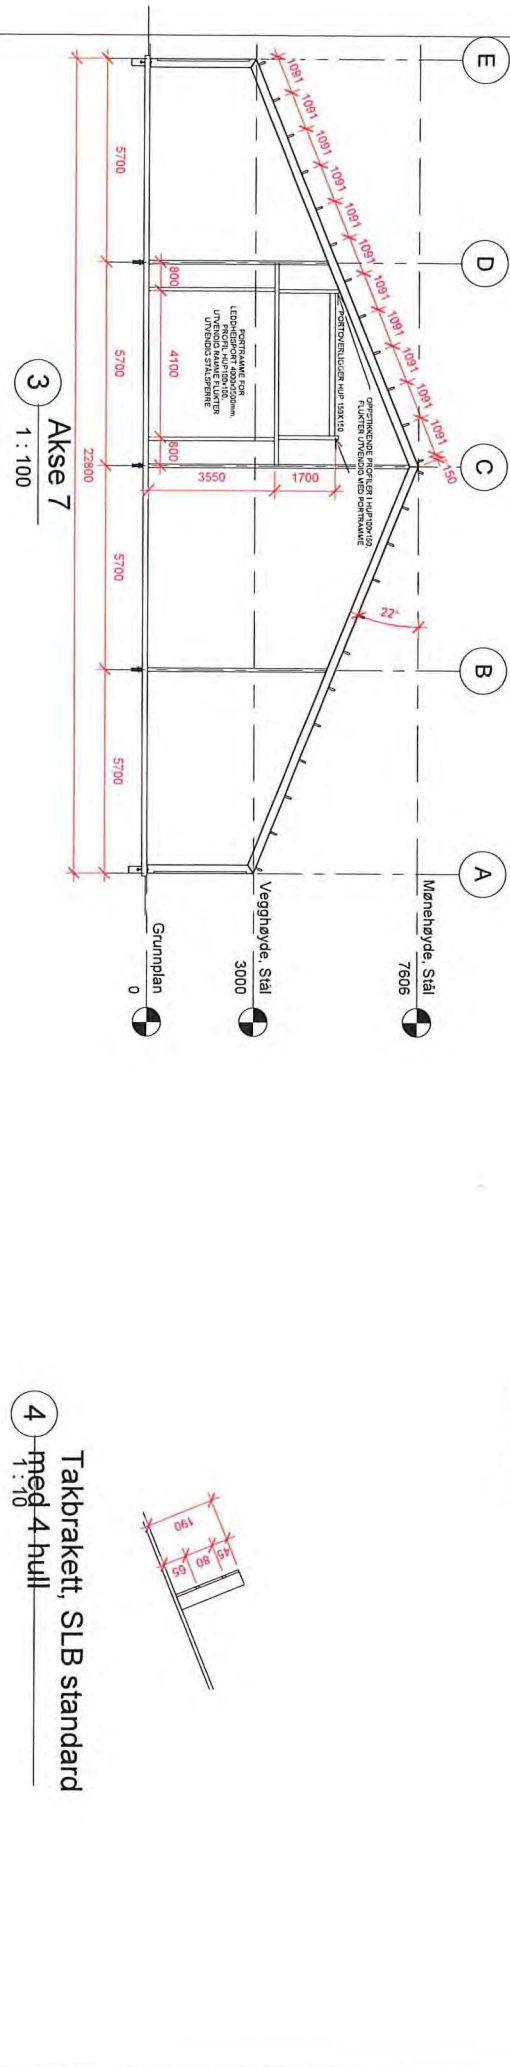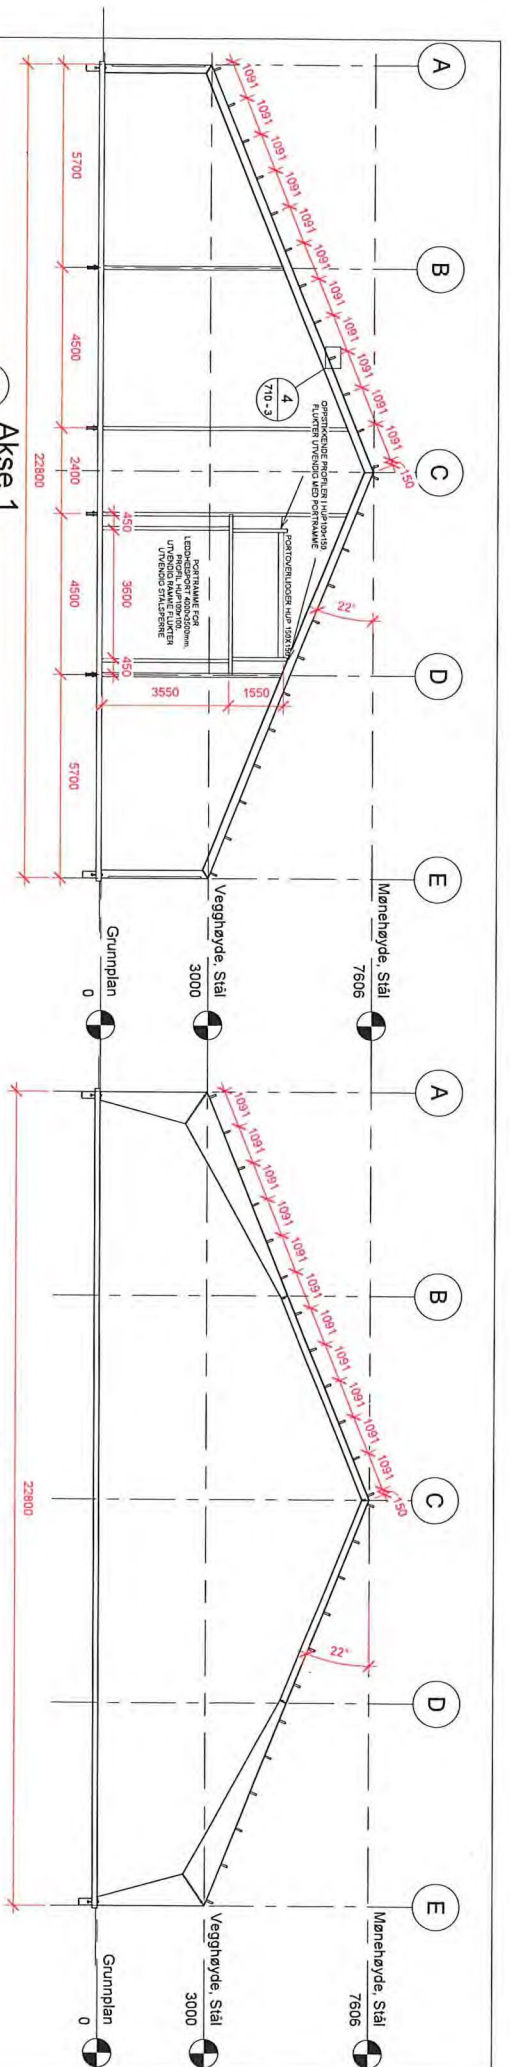


2 Akse 2-6
1 : 100

4 Takbraket, SLB standard
med 4 hull

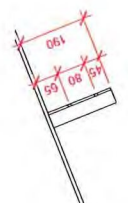


REVISJON/REVIDERENGENS KJØLEDER	SIGN. DATO
Før lunde:	Svein Rune Nedreås
Prosjektansvar:	Isolert Landbrukshall
Adresse:	Hoplandsvegen 165, 5918 Frelking
Tegn. innbuds:	SNITTE rammer
Stat- og Landbruksbygg	
Tegningens nummer:	710 - 3

Tallkøyen 416
2250 Tvedestrand
Tlf. 33 12 72 66
Fax 33 12 69 66

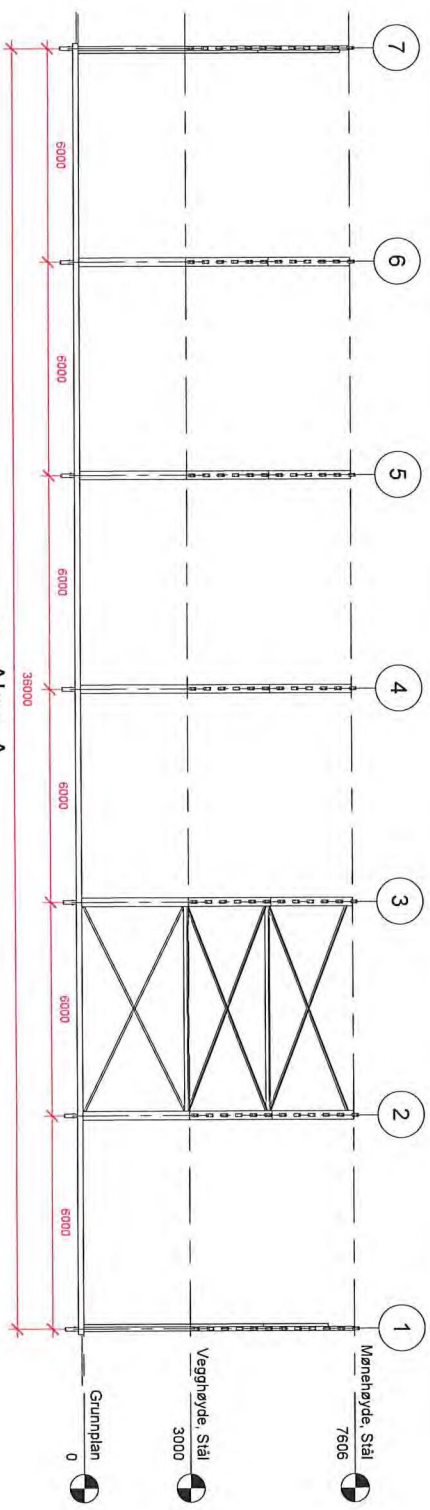

1 Akse A
1 : 100

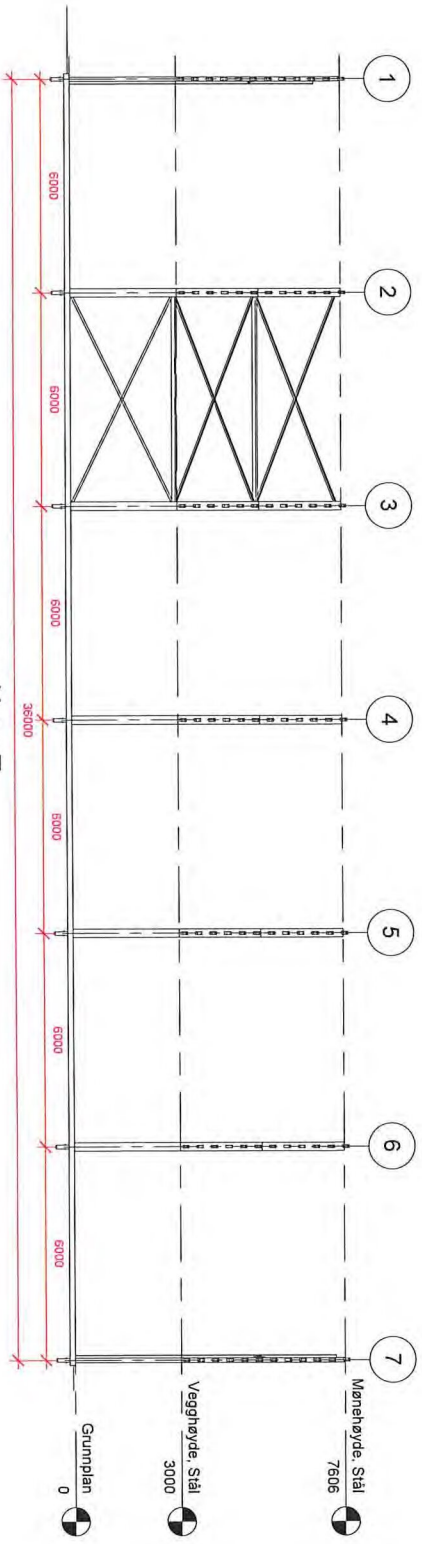

2 Akse E
1 : 100


REVISJON/REVISJONENGSNUMMER	SIKRN.	DATO
Føl Kunde: Svein Rune Nordreås	Målestokk	1 : 100
Prosjektnavn: Isøkkert handbrukskøhall	Tegnet dato:	20.02.2018
Adresse: Hoplandsvægen 165, 5916 Frøekvang	Tegnet av:	Jim Vigdal
Tegn. innhald: Snitt lingsstider	Underskrift:	
Tegningens nummer:		

Stål- og Landbruksbygg

Tullingsveien 416
3290 Frøekvang
Tlf. 33 12 72 66
Faks 33 12 59 88





710 - 4

20.02.2018 10:21:31

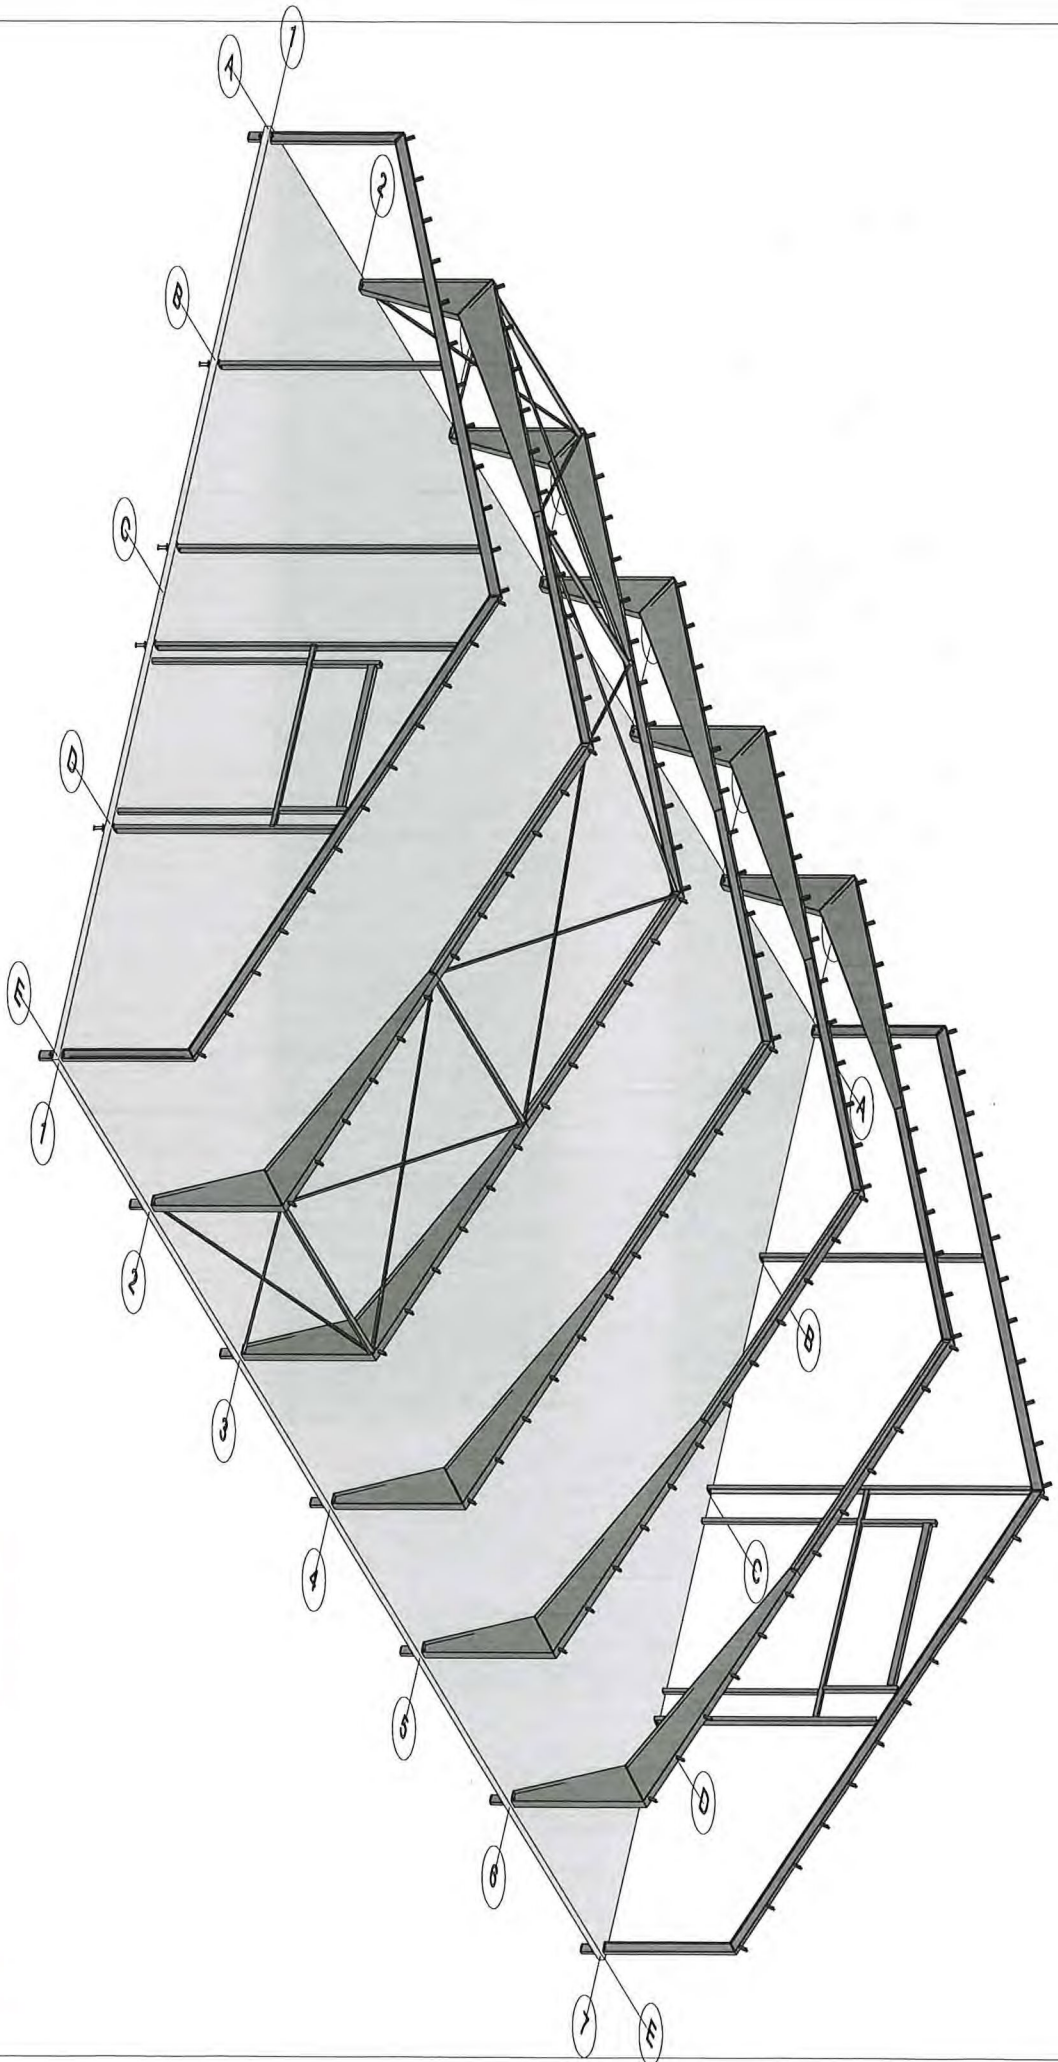

1 3D Stål

REVISJON/REVIDERINGEN GJELDER		SIGN.	DATE
For Kunde:	Svein Rune Nedreås	Makelakk	1:100
Prosjektname:	Isølett handbrukskiosk	Tegnet dato:	20.02.2018
Adresse:	Hoplansvegen 165, 5916 Frekhaug	Tegnet av:	Jim Vignali
Tegn. innhold:	3D - Stålonstruksjon	Underskrift:	
Stål- og Landbruksbygg		Tegningsnummer:	
Tallingveien 415 3280 Trosselving Tlf. 33 12 72 66 Faks 33 12 63 68		710 - 5	
		20.02.2018 10:21:56	

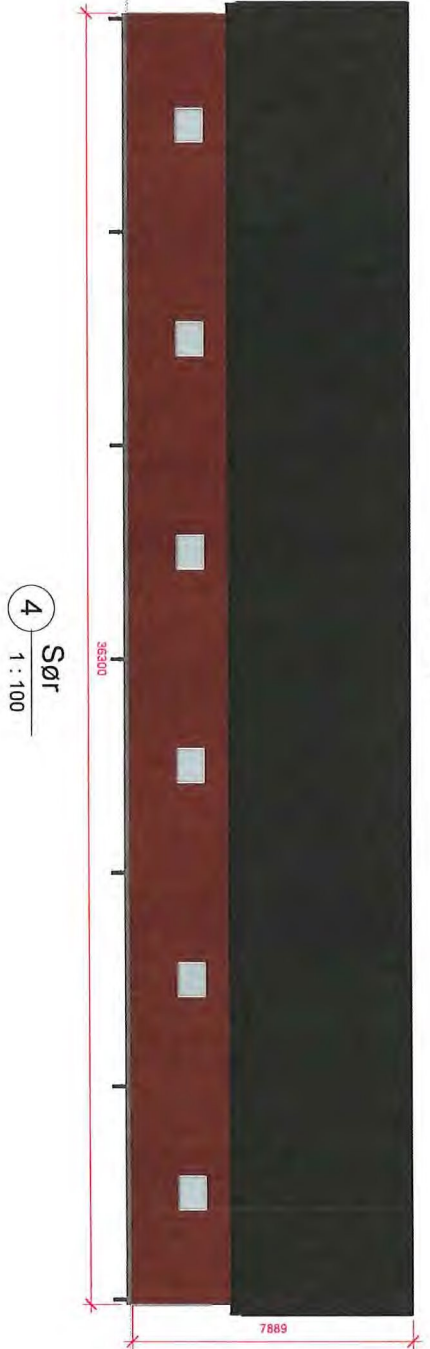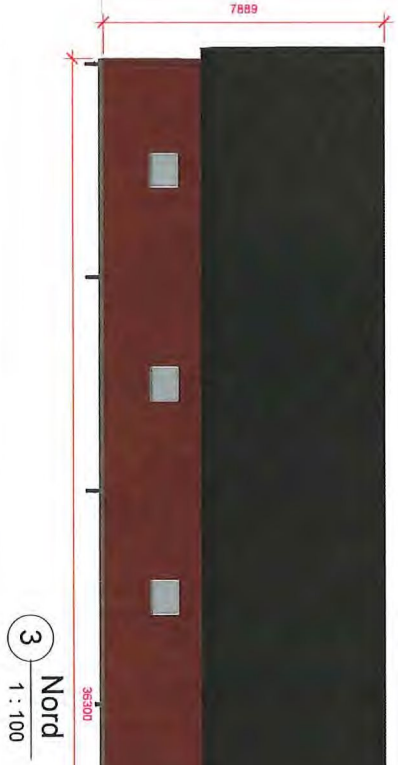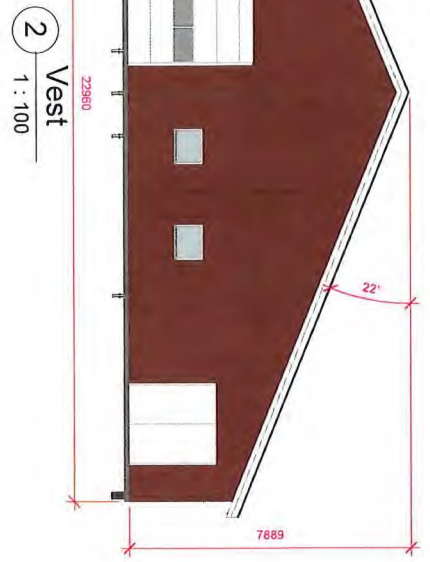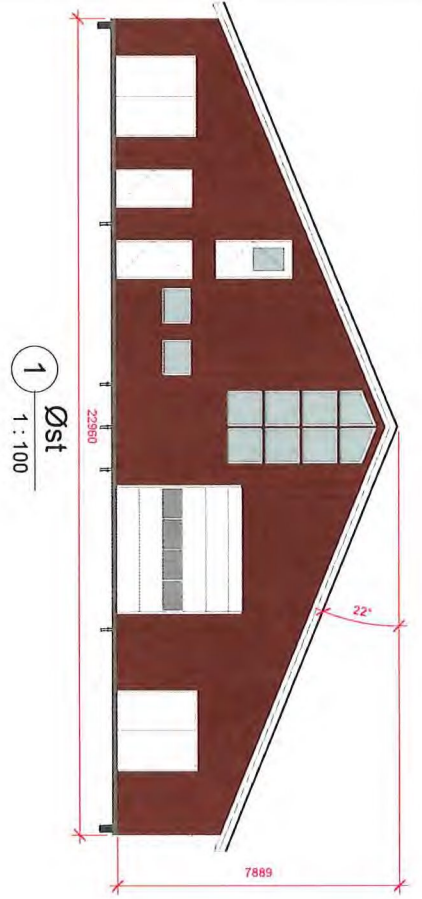


REVISJON/REVIDNINGEN/GJELDER		SIKRE DATO
For kunde:	Svein Rune Nedreass	Målestokk 1 : 100
Prosjektnavn:	Bedert landbrukskøll	Tegnet dato: 20.02.2018
Adresse:	Hoplandsvegen 165, 5918 Frøhaug	Tegnet av: Jim Vågda
Tegn. innhold:	Facader	Underskrift:

Stål- og Landbruksbygg

Tallingsveien 416
3200 Trondheim
Tlf. 33 12 72 66
Faks 33 12 69 88

Følgingsnummer: **710 - 6**

20.02.2018 10:23:09

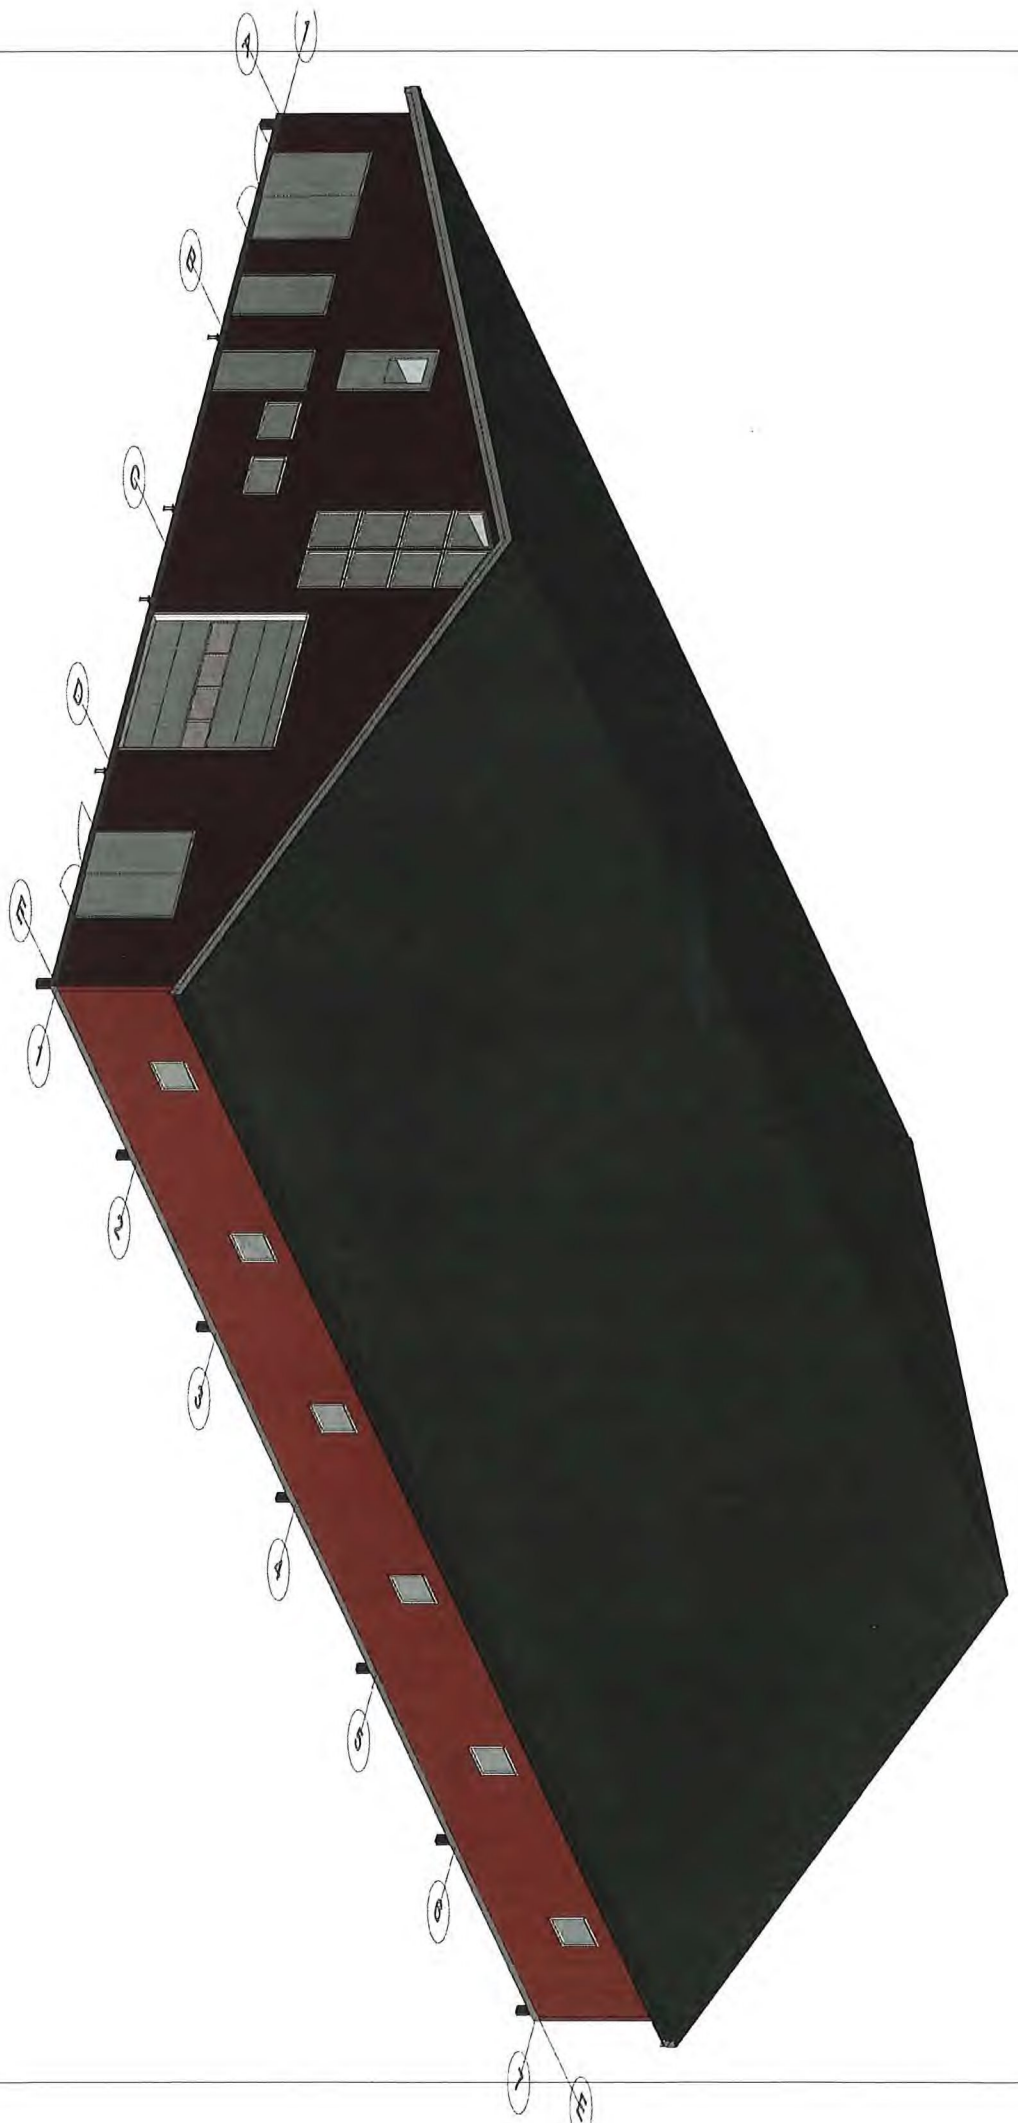

1 3D

EKSCEL REVIDERINGS SJÆLDER		SIGN. DATO	
Før kunde:	Svein Rune Nedreås	Målestokk:	1:100
Prosjektnavn:	Isleitet Landbrukskiosk	Tegnet dato:	20.02.2018
Adresse:	Hoplandsvegen 165, 5918 Frøhåug	Tegnet av:	Jim Vigdøl
Tegn. innhold:	3D - Fasade	Underskrift:	

Sill- og Landbruksbygg

Tallingveien 416
 3280 Tvedestryg
 4140
 Fax: 33 12 68 68

Tegningens nummer
710 - 7

20.02.2018 10:22:02

