

# SITUASJONSKART

Gnr/Bnr: Gbnr 357/1

Adresse:

Eigar/søkar:

Kvalitet :

Målestokk: 1:300

Dato: 14.10.2021



ALVER  
KOMMUNE




Gjeldande plan :

Planformål :

Vår referanse: km

Sign. ....

- |  |                        |  |            |
|--|------------------------|--|------------|
|  | Gjerde                 |  | Bolighus   |
|  | Usikker eigedomsgrænse |  | Andre bygg |
|  | Målt eigedomsgrænse    |  |            |

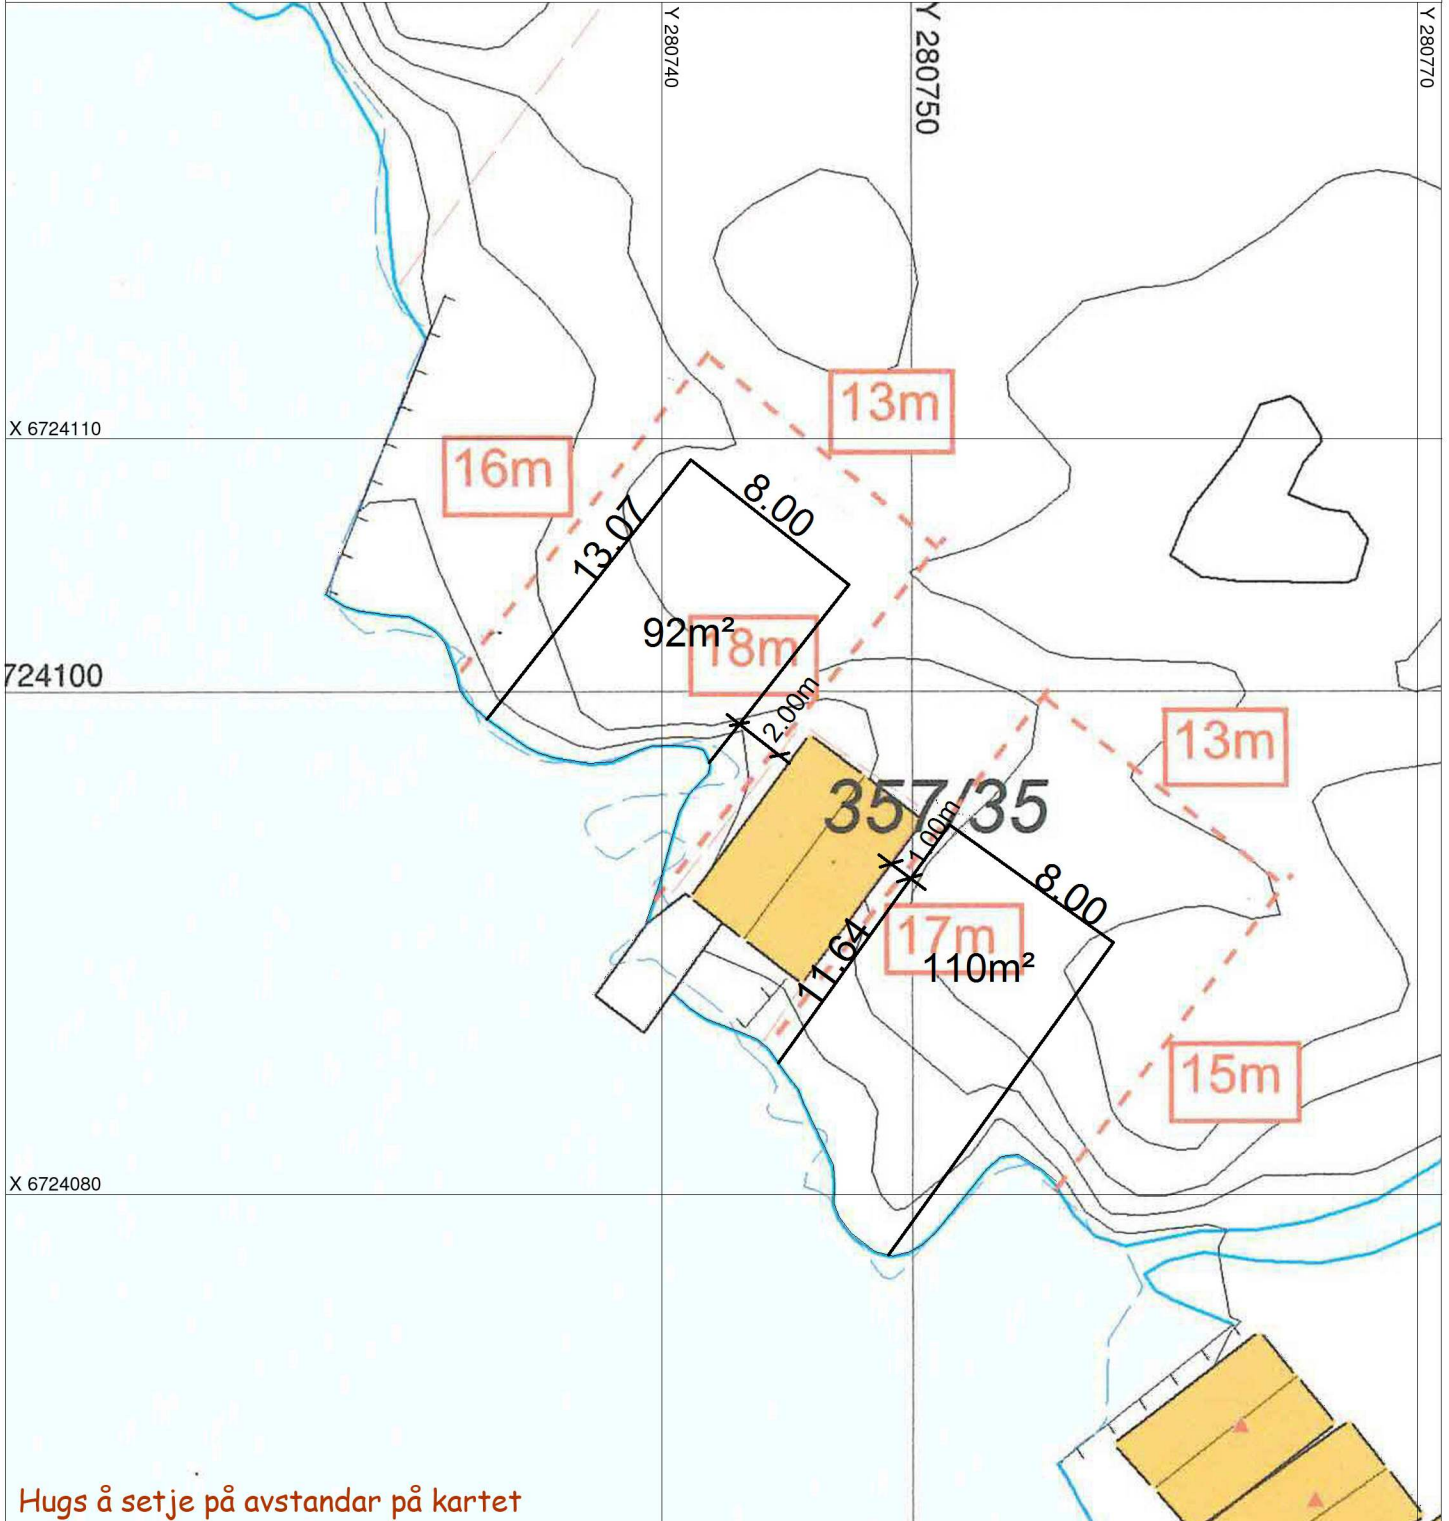

Hugs å setje på avstandar på kartet

## SITUASJONSPLAN

Tiltak

Underskrift Situasjonsplan

Dato