


Terrengsnitt A

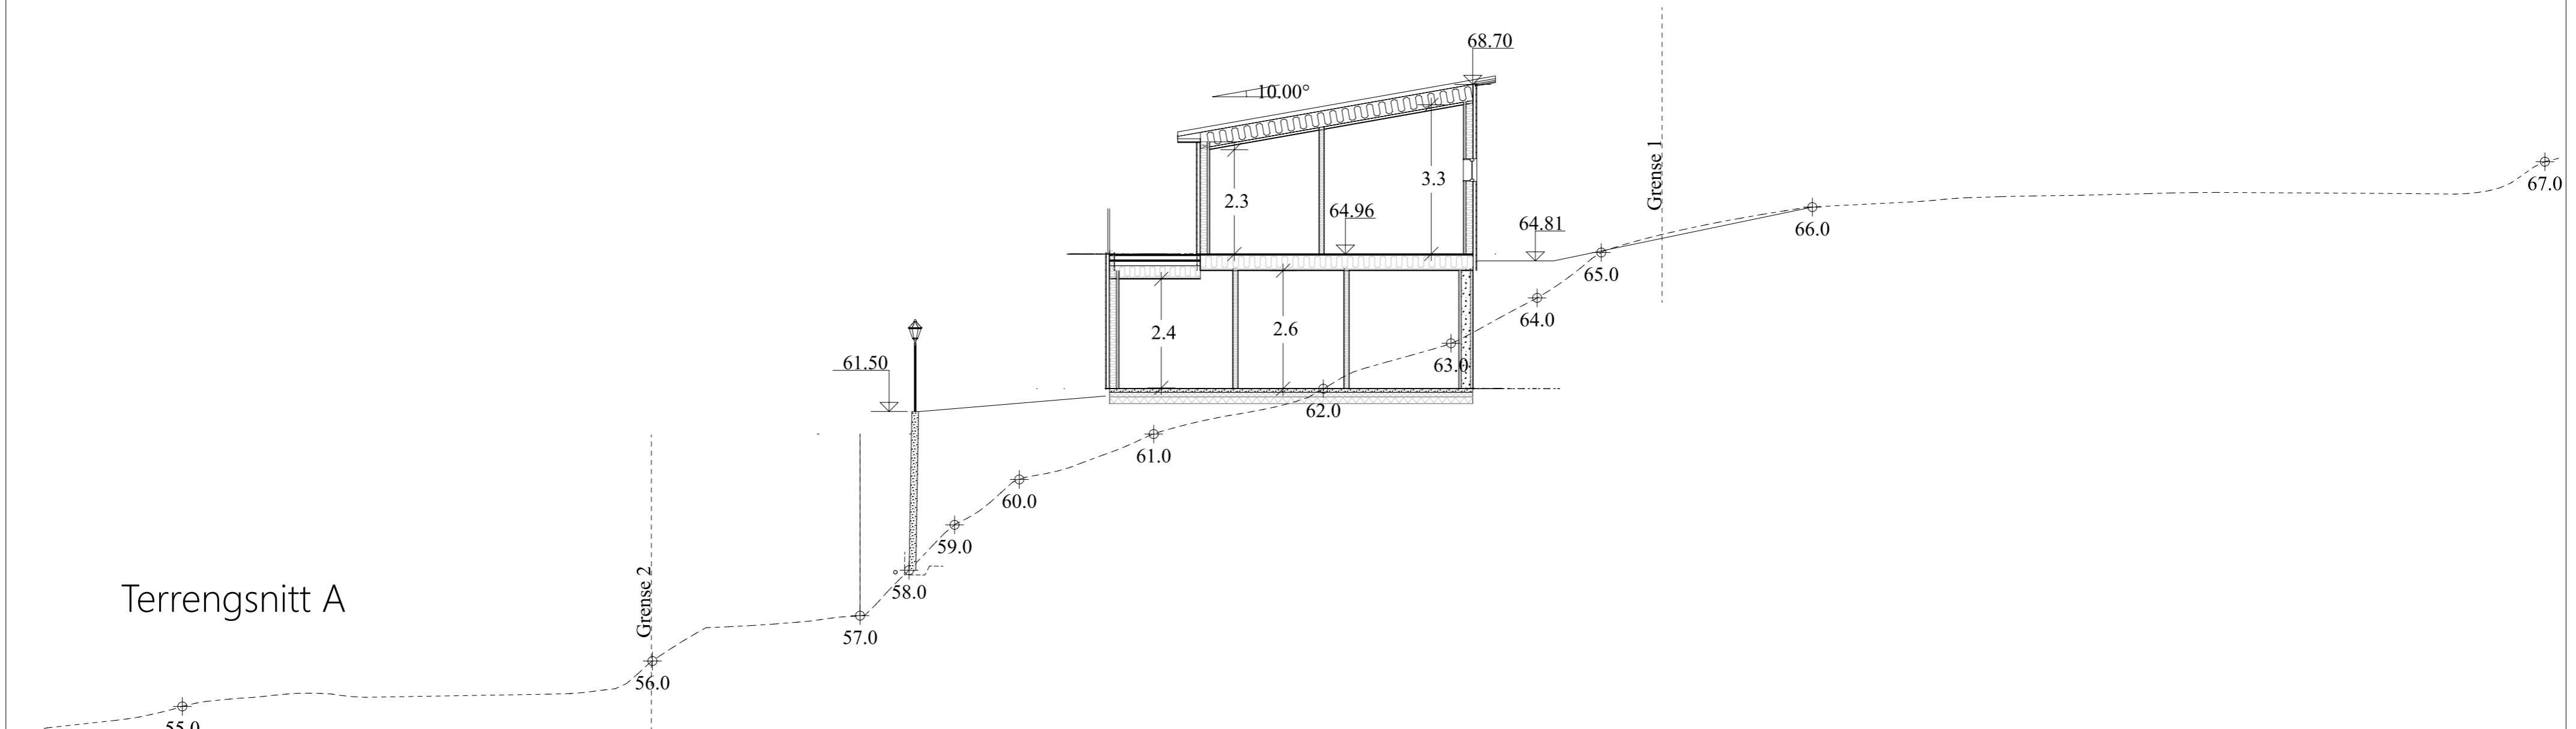

Enebolig

	Tiltakshaver:	Arthur K Berg, Gabrielle K Berg	Dato:	20.10.2021		
	Byggeplass:	Gangstøvegen	Tegn:	akb		
	Kommune:	Alver	Prosjekt nr.:	001		
	Gnr:	134	Bnr:	231	Mål:	1 : 100
	Tegning er beskyttet i.h.t. lov om opphavsrett.			Tegn.nr.:		504
			Snitt A - A		Gangstøvegen	

DATA DESIGN SYSTEM