




FASADE SØR

—— bearbeidet terreng
----- eksisterende terreng

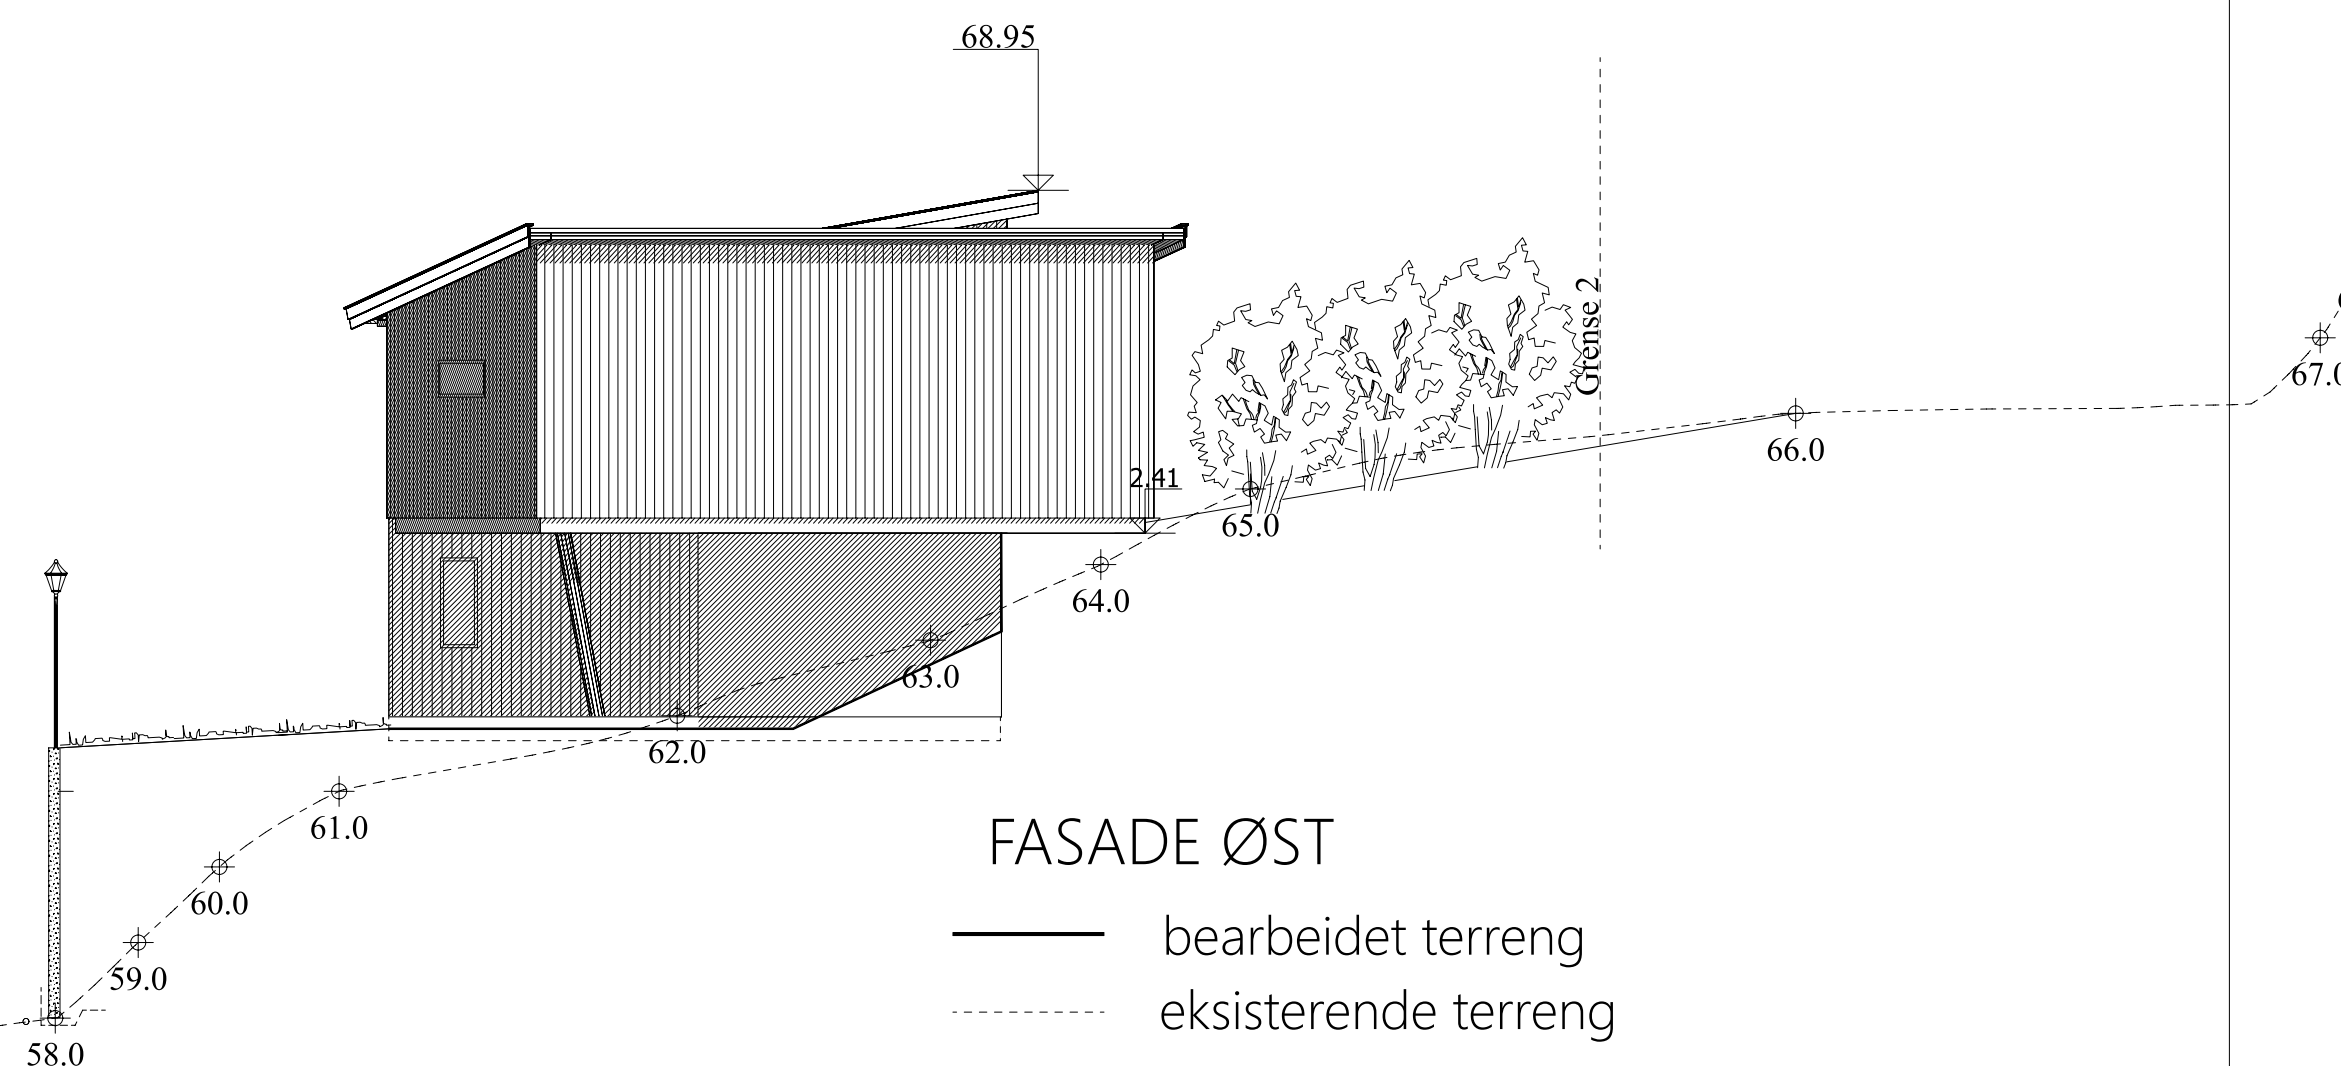

FASADE ØST

—— bearbeidet terreng
----- eksisterende terreng

Enebolig

DELTA BOLIGPROSJEKTERING		Tiltakshaver: Arthur K Berg, Gabrielle K Berg		Dato: 10.10.2021
Byggeplass: Gangstøvegen		Tegn: akb		Prosjekt nr. 001
Kommune: Alver		Gnr: 134 Bnr: 231 Mål: 1 : 100		Tegn.nr: 506
© Tegningen er beskyttet i.h.t. lov om opphavsrett.		Fasade 1 og 2		Gangstøvegen