




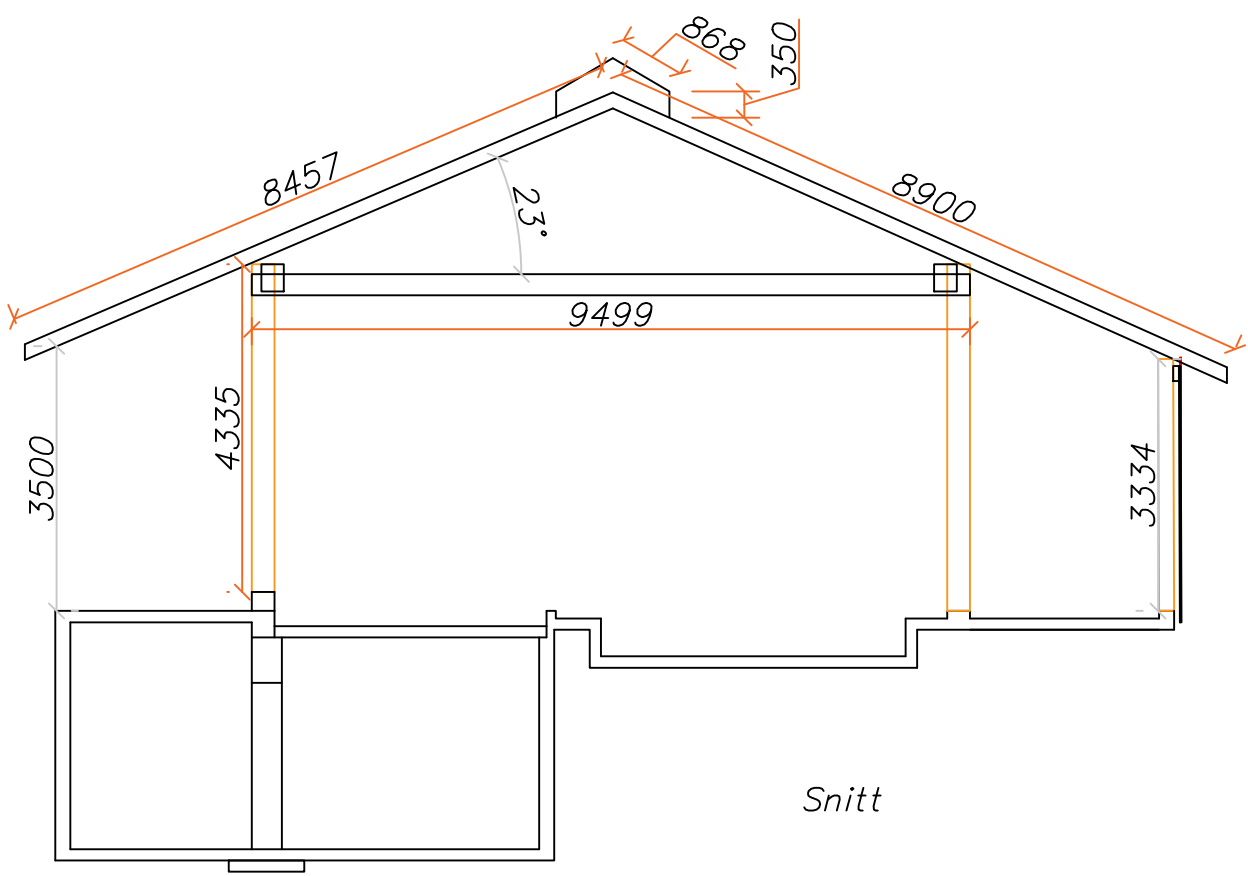


Snitt

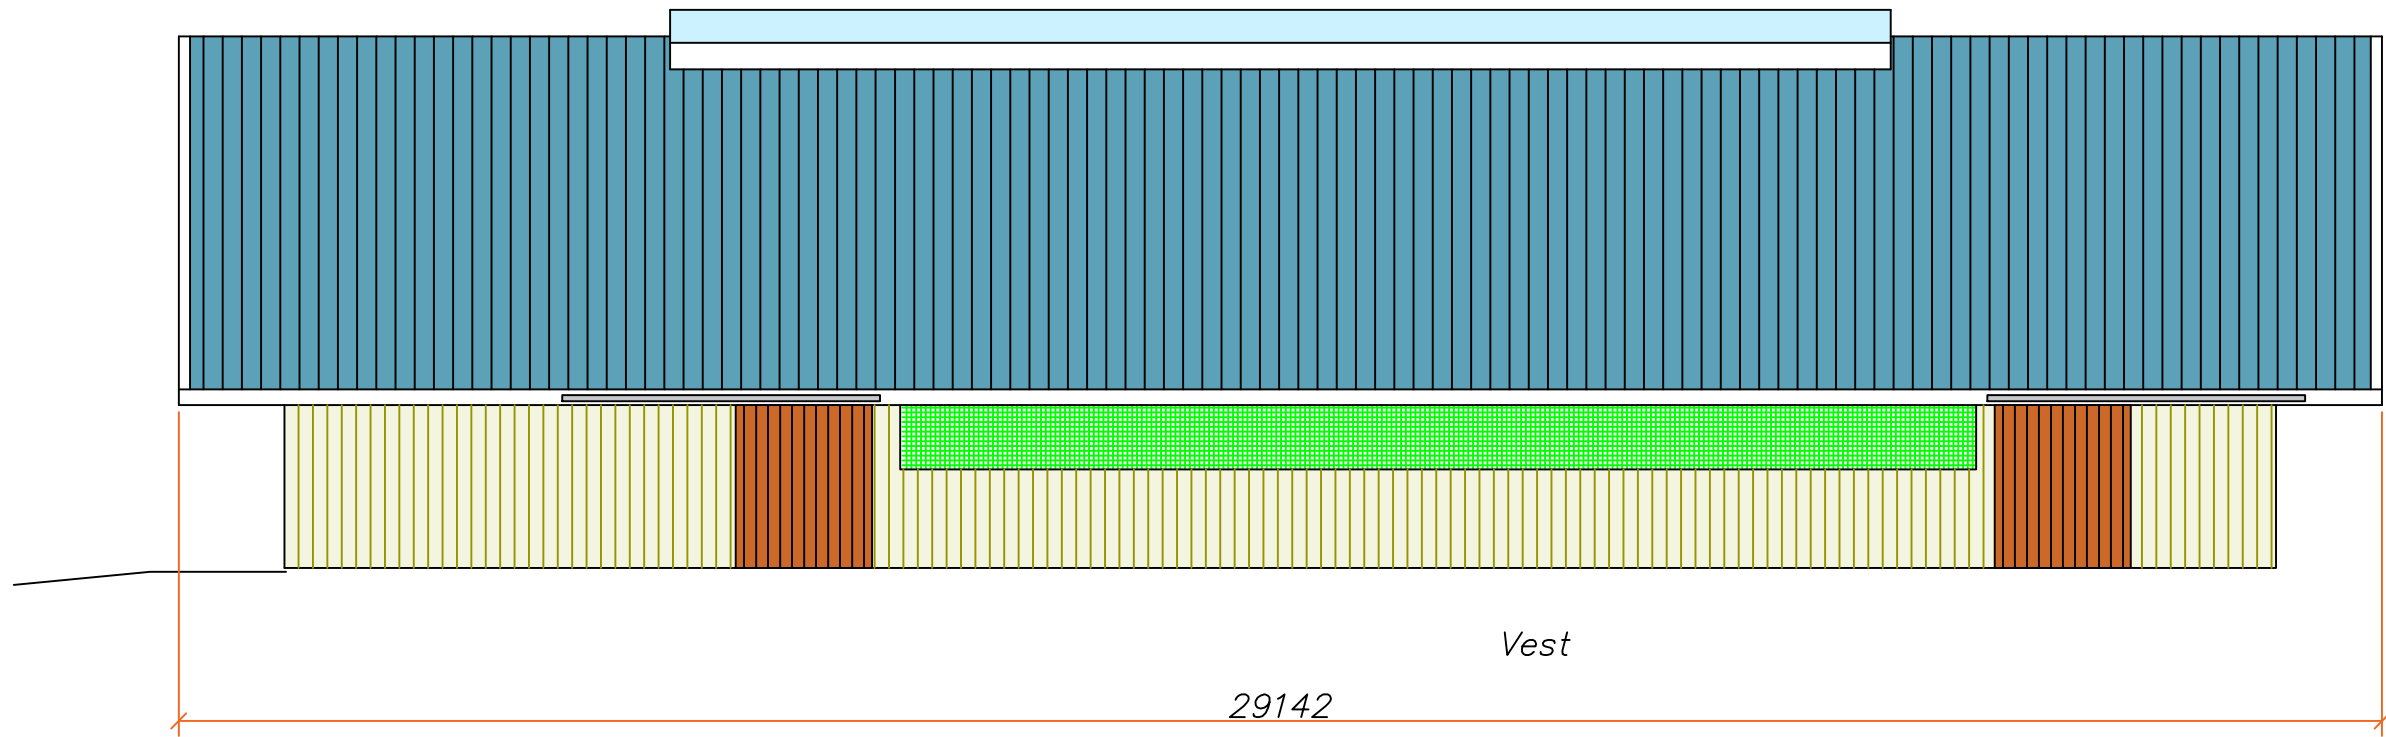


Vest

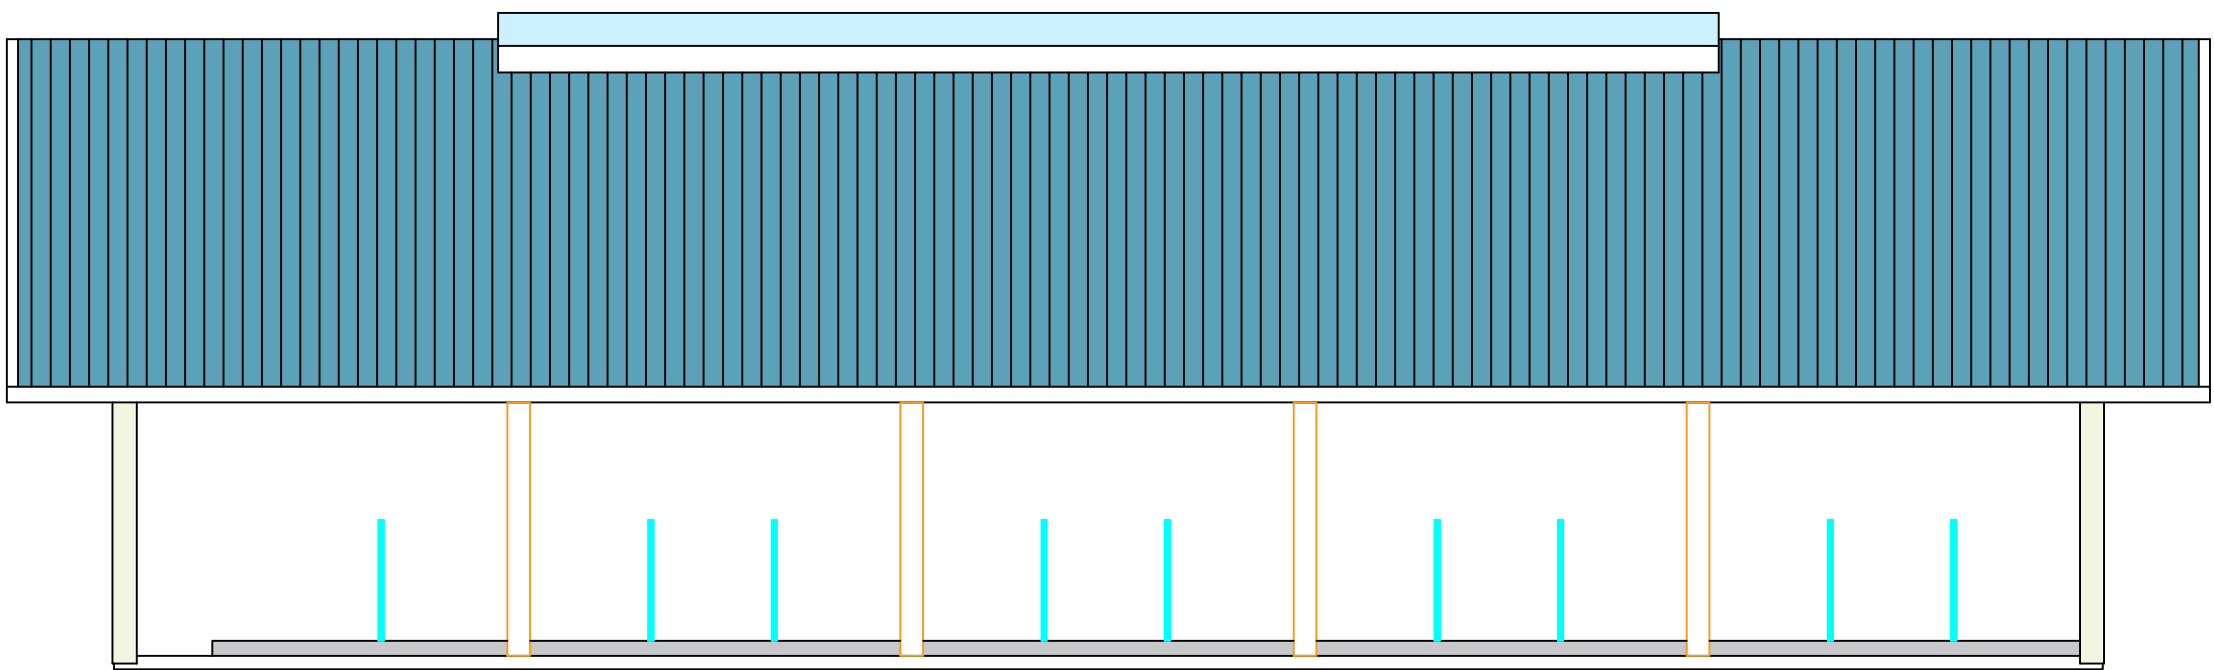

Øst

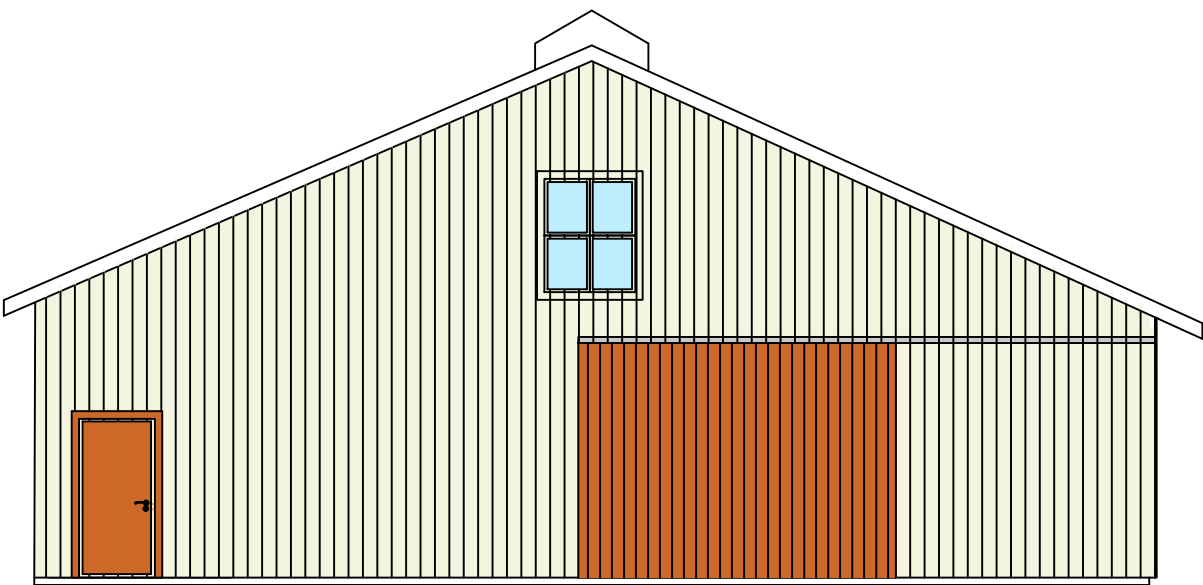

Syd

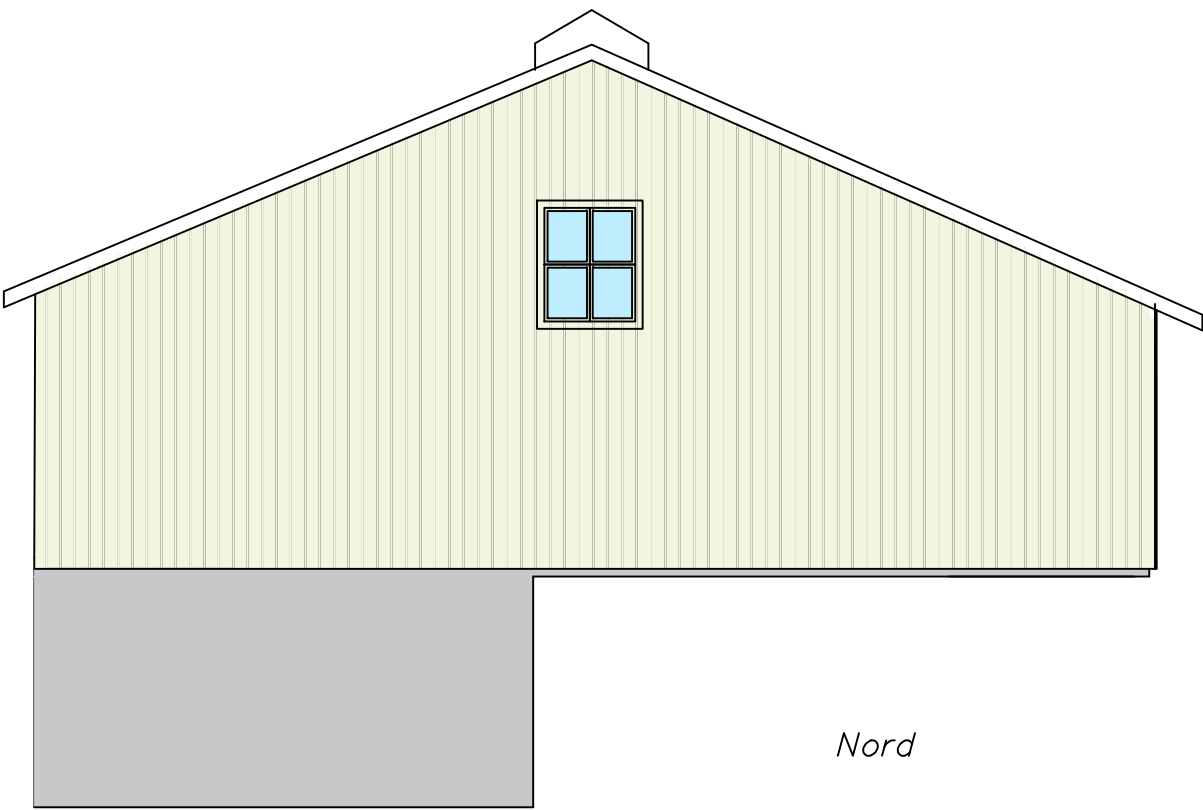

Nord

Tegningen er kun en skisse for å vise planløsning/funksjonsmål, og må ikke brukes som byggetegning.

Byggetegning må utarbeides av godkjente firma med ansvarsrett på prosjektering.

NB! Alle mål henviser til ferdig innvendig vegg. Mål på eventuell eksisterende bygningsmasse må kontrolleres.

Det er dyreeier/dyreholder som er ansvarlig for at forskriftene fra Landbruks- og matdepartementet er oppfylt.

Denne tegningen tilhører Felleskjøpet. Etterligning kfr. Lov om åndsverk av 12.5.1961

Rev.	Beskrivelse.	Tegner.	Dato.
Oppdrag	Ammeku fjøs		
Navn	Rune Nilsen		
Adresse	holmeknappen 17		
Sted	5918 Frekhaug		
			Dato
			05.05.20
			Utskrift
Size	M	Planl.	Tegn.
1:100	BMV	BMV	REV F
Salgskonsulent/e-post	Birger M Veland		Mob.tlf.
			97461271