




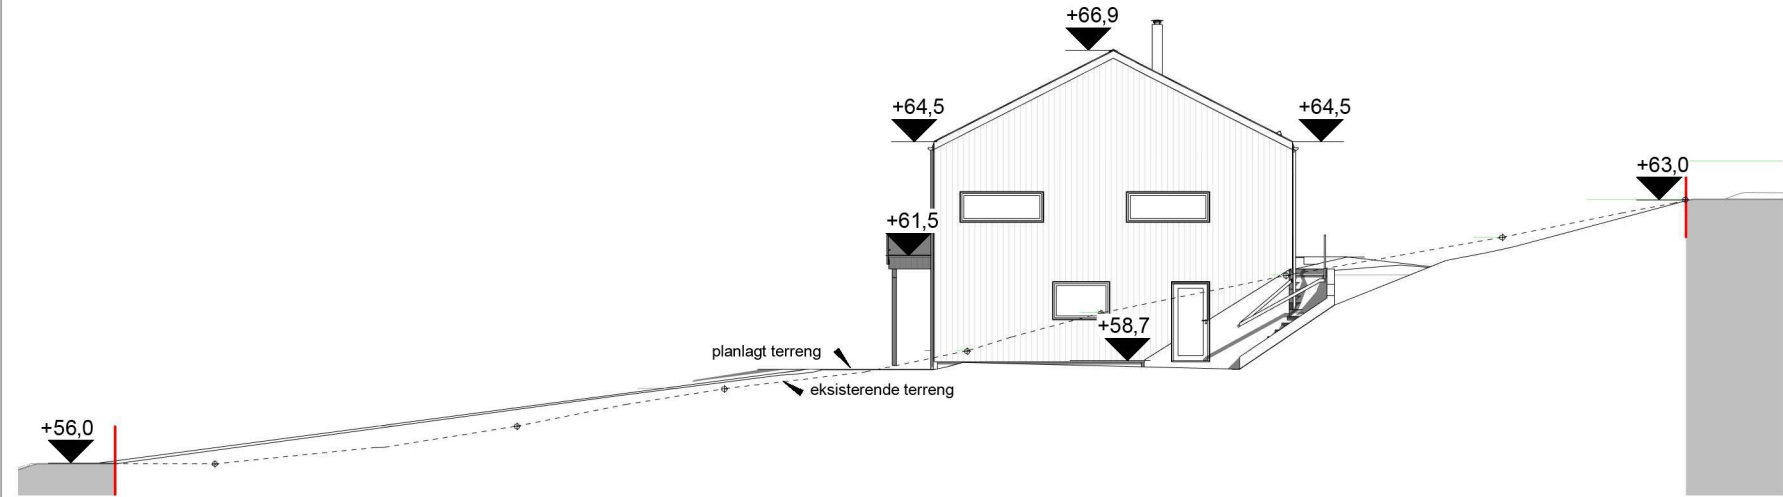


NV
1 : 200

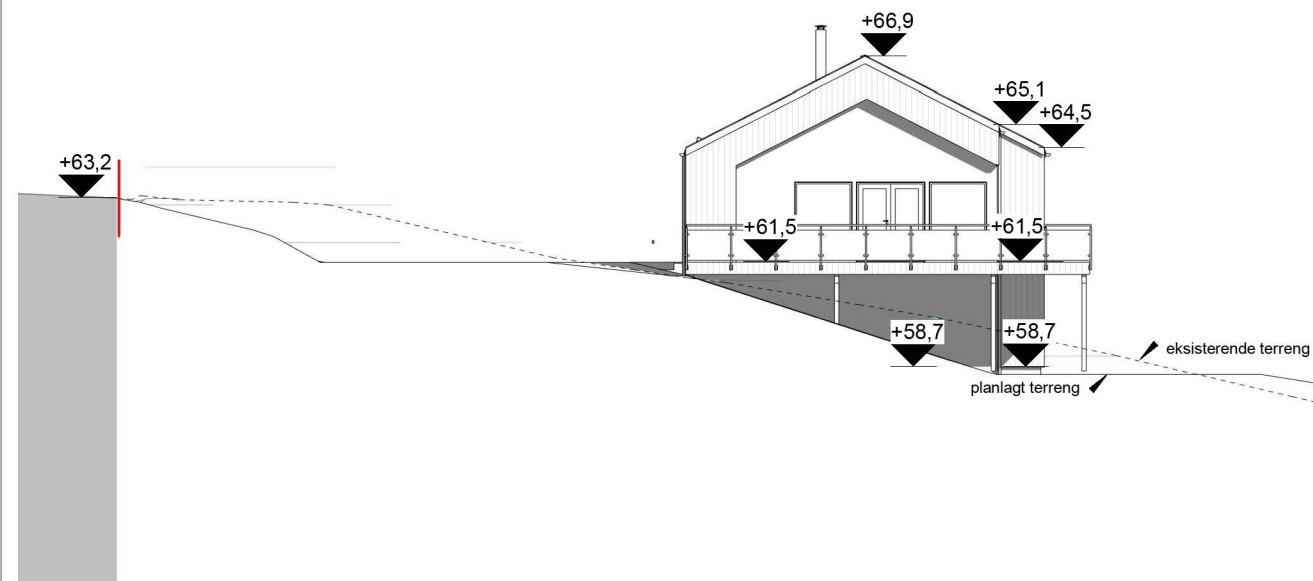


SØ
1 : 200

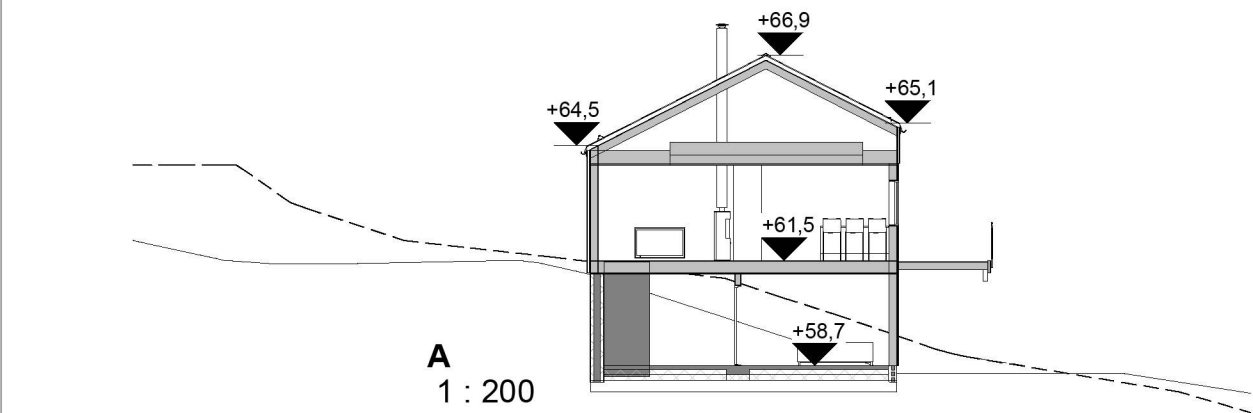

A
1 : 200

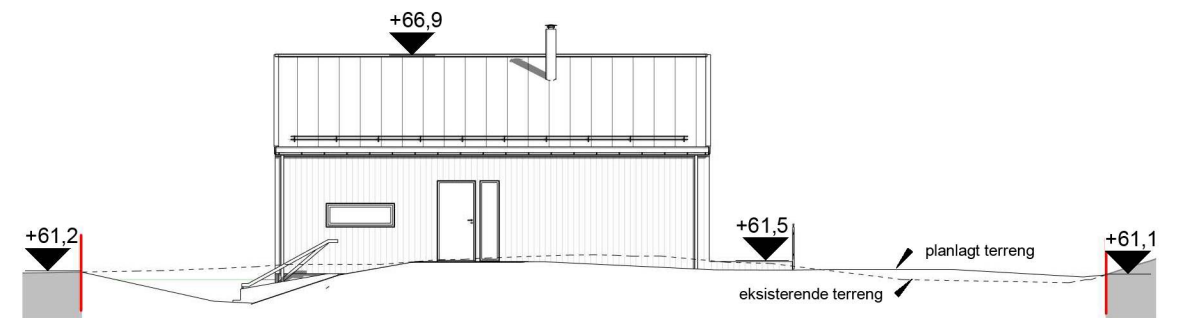

SV
1 : 200

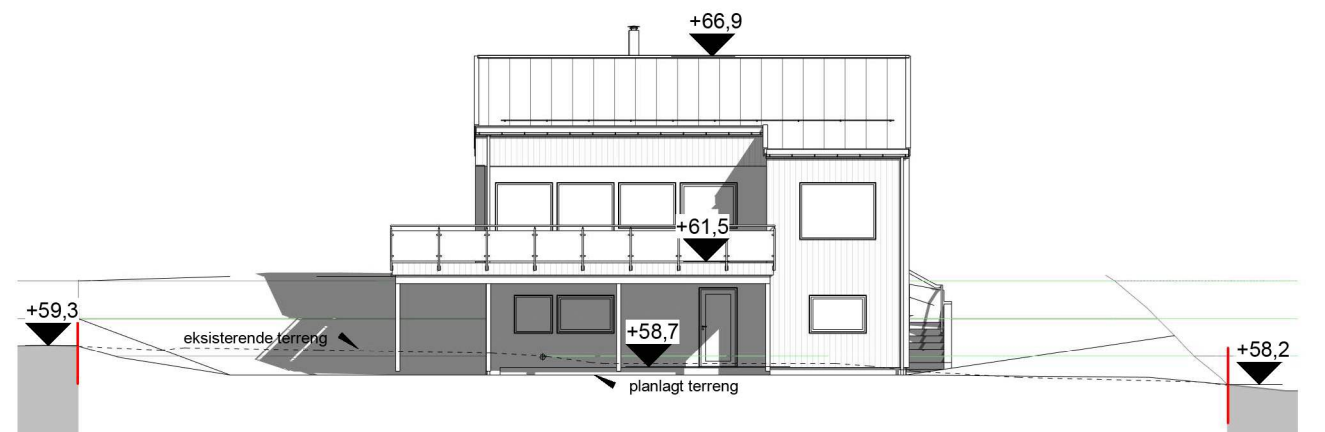

NØ
1 : 200

Jan-Erik Eide		Målestokk		Dato	06.10.21
Enebolig		1 : 200		Tegnet	ib
Helleåsen				Kontr.	HHFrekh
		Prosjekt status		Rev.	
		Salgstegning			
		Tegning nr.	Prosjekt nr.	Original	
		S-02			
		Tittel			
		Terrengprofiler og snitt			

Rev.	Revisjonen gjelder	Utført	Kontr.	Dato
------	--------------------	--------	--------	------



Hellvik Hus AS
Jærveien 1250, 4375 Hellvik
51 46 16 00
firmapost@hellvikhus.no
www.hellvikhus.no