


FORKLARINGER

ALLE MÅL I MILLIMETER MED MINDRE ANNET ER ANGITT.

FORSKRIFTER

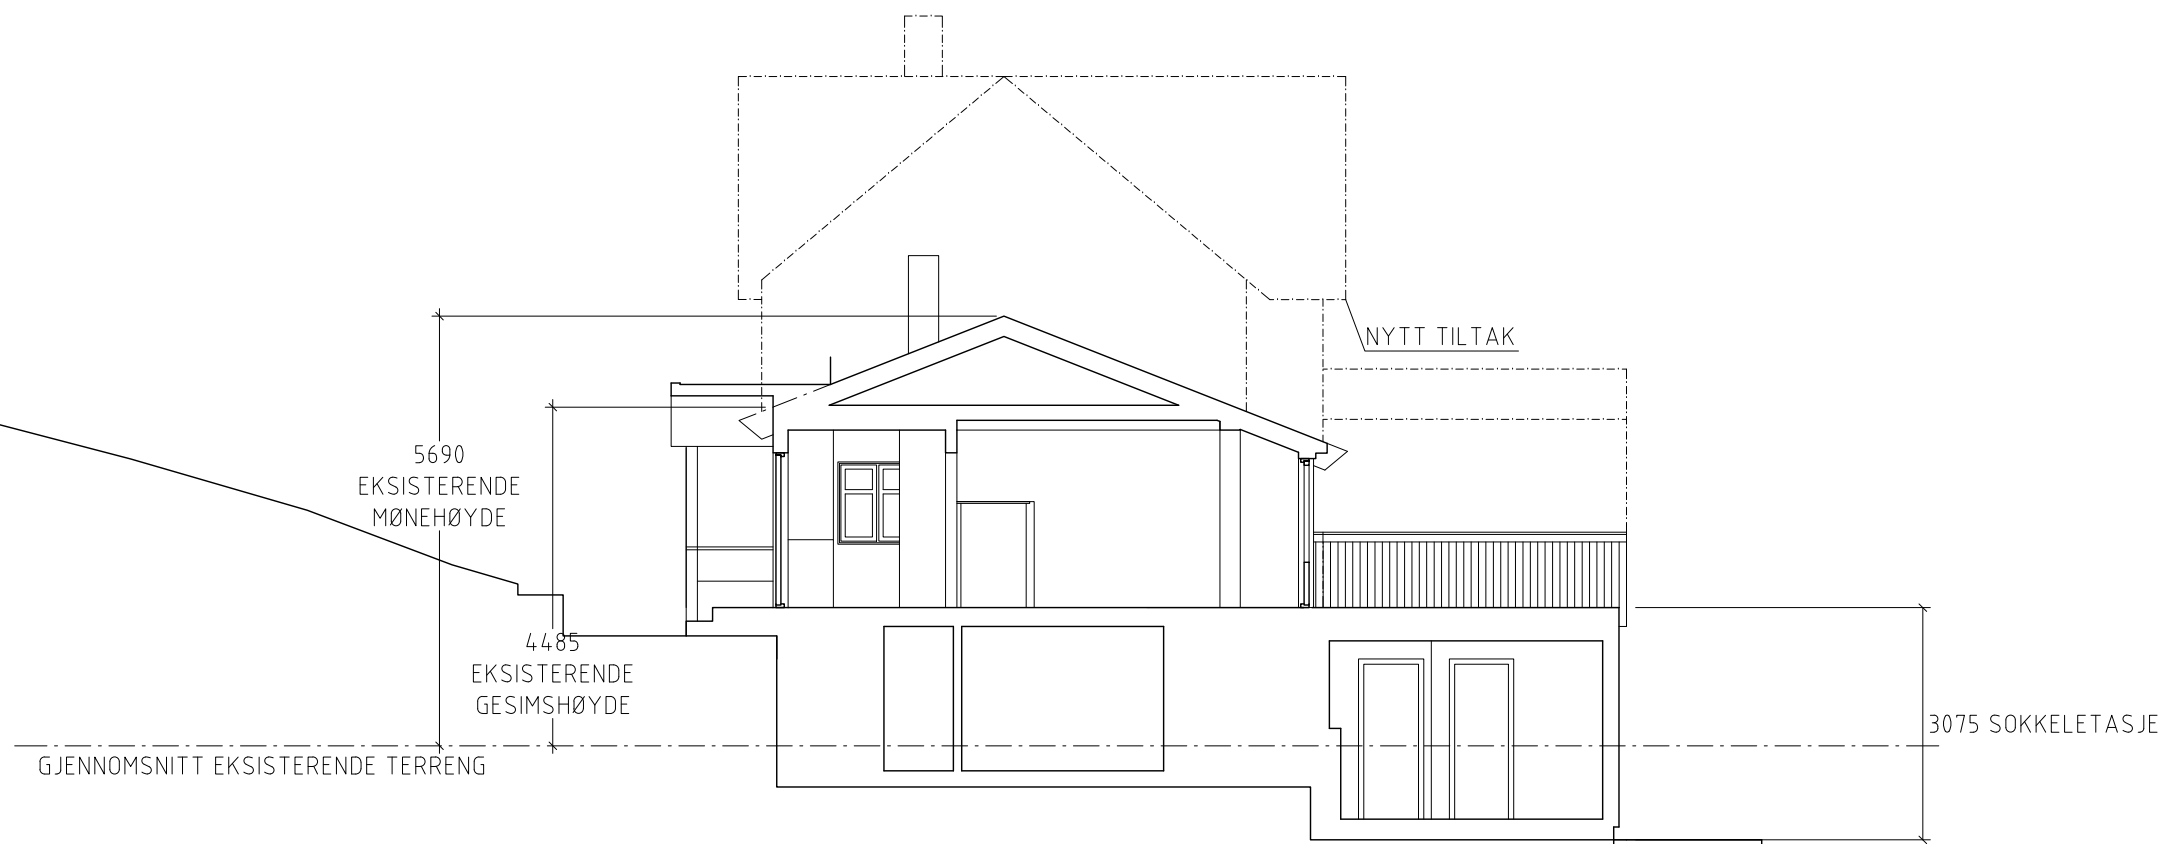

REV A 25-10-2021

BYGGESAK

DATO 04-05-2021	ARKITEKT K I N I C O VILHELM BJERKNES VEI 58A 5081 BERGEN TEL +47 40 52 50 26
--------------------	---

TILTAKSHAVER:	ALI OG PIA MEKKI KALFARVEIEN 80, 5022 BERGEN TLF: 971 78 135
---------------	---

BYGGEPLASS:
FLATØYVEGEN 226, 5918 FREKHAUG
BRUKSENDRING AV HYTTE TIL PERMANENT BOLIG,
PÅBYGG OG TILBYGG

EKSISTERENDE SNITT A-A

SKALA 1:100 (A3)	NR E-ES2	BET A
---------------------	-------------	----------

