

FORKLARINGER

ALLE MÅL I MILLIMETER MED MINDRE ANNET ER ANGIT.

FORSKRIFTER


TAK AV SKIFFER.

FASADE AV HORIZONTALT TREPANEL, SORT.


VINDUER AV TRE, HVITE.

INRAMMING VINDUER OG DØR AV TRE, RØDE

TAKRENNER, SORTE.

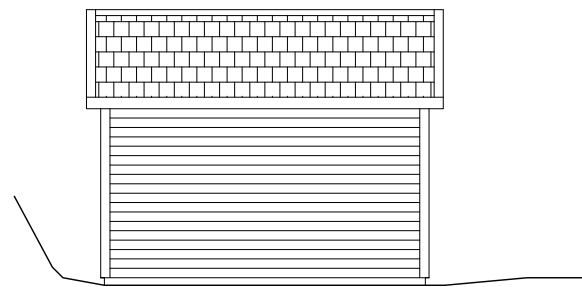

FASADE NORD-VEST

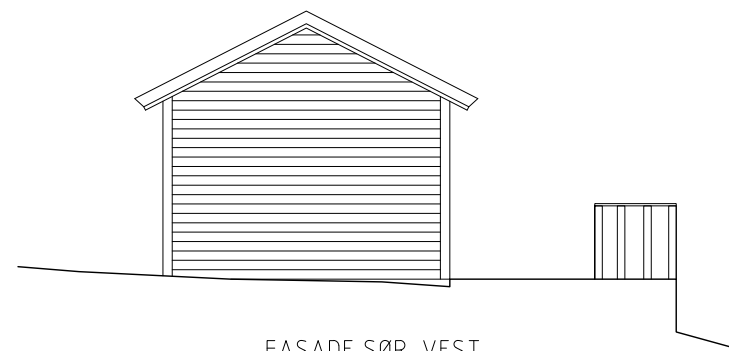



FASADE SØR-VEST



FASADE SØR-ØST



FASADE NORD-ØST

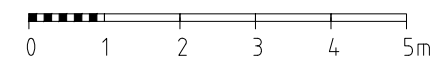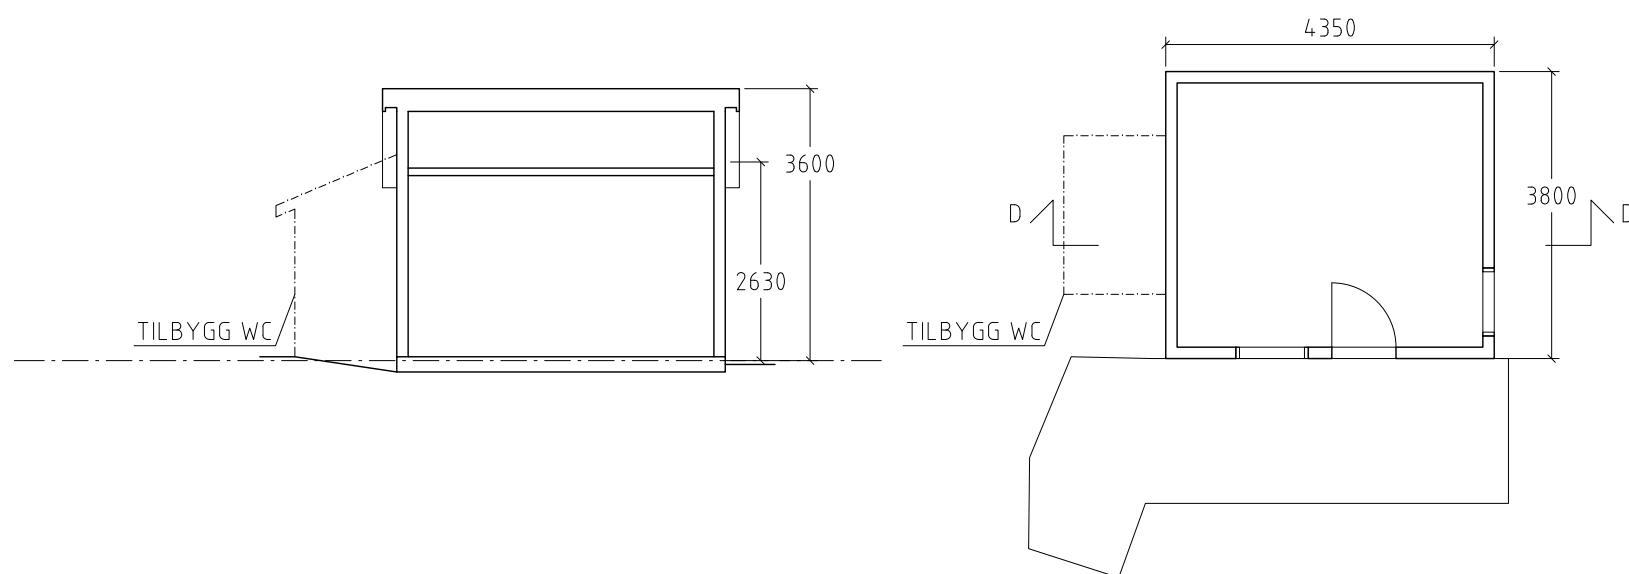

REV A 25-10-2021

BYGGESAK

DATO 04-05-2021	ARKITEKT K I N I C O VILHELM BJERKNES VEI 58A 5081 BERGEN TEL +47 40 52 50 26
--------------------	---

TILTAKSHAVER:	ALI OG PIA MEKKI KALFARVEIEN 80, 5022 BERGEN TLF: 971 78 135
---------------	---

BYGGEPLASS:
FLATØYVEGEN 226, 5918 FREKHAUG
BRUKSENDRING AV HYTTE TIL PERMANENT BOLIG,
PÅBYGG OG TILBYGG
EKSISTERENDE LEKESTUE

SKALA 1:100 (A3)	NR E-EUH2	BET A
---------------------	--------------	----------