

FORKLARINGER

ALLE MÅL I MILLIMETER MED MINDRE ANNET ER ANGITT.

FORSKRIFTER

TAK- OG FASADEMATERIALER

LIKE SOM PÅ EKSISTERENDE ANNEKS.


TAK - SKIFER.

FASADE - HORIZONTALT SORT TREPANEL.

VINDU - HVITMALT AV TRE.


VINDUSGERIKTER - RØDE.

TAKRENNER - SORTE.

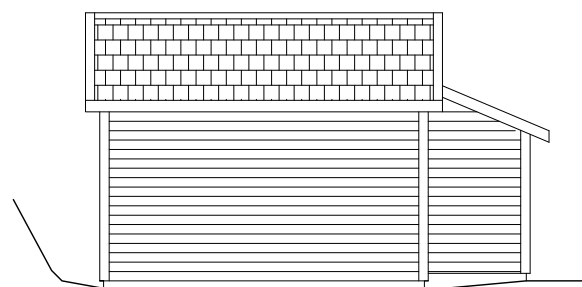

EKSISTERENDE TERRENG BEVARES


FASADE NORD-VEST

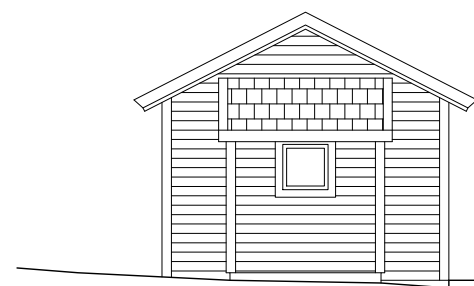


FASADE SØR-VEST




FASADE SØR-ØST

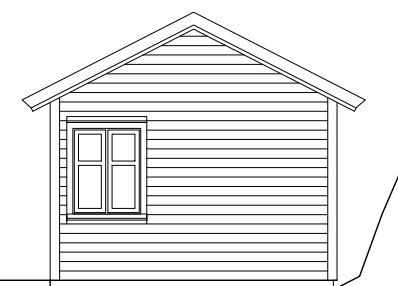


FASADE NORD-ØST

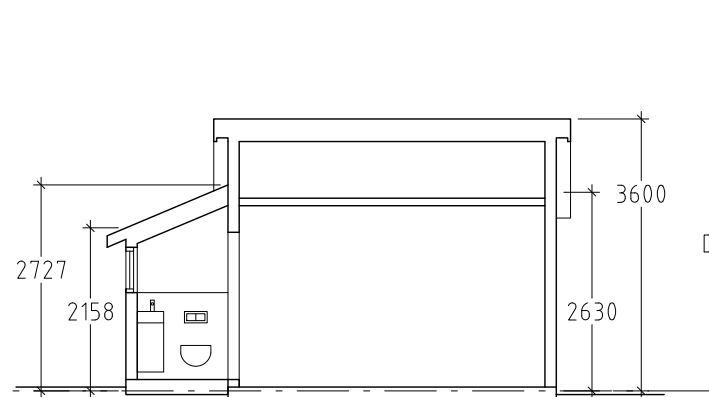

SNITT

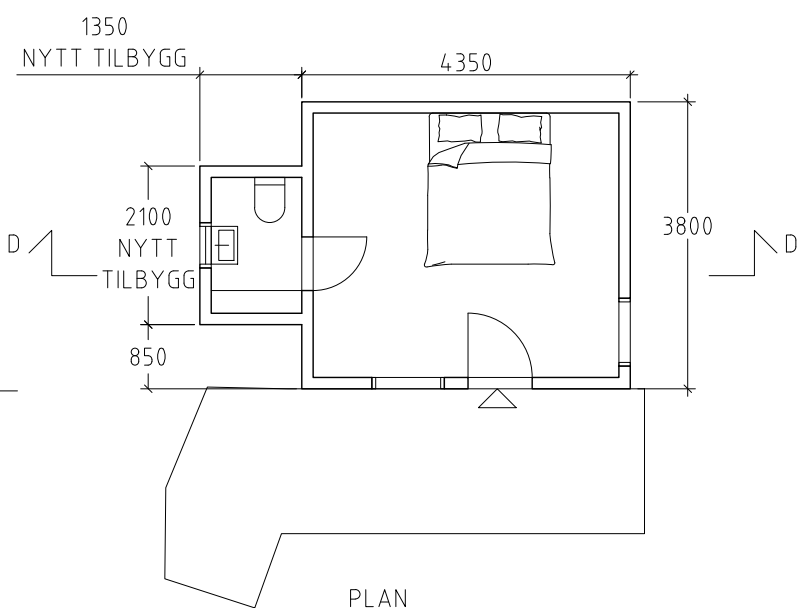

PLAN

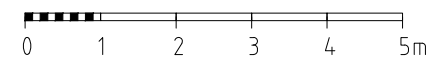

REV A 25-10-2021

BYGGESAK

DATO 04-05-2021	ARKITEKT K I N I C O VILHELM BJERKNES VEI 58A 5081 BERGEN TEL +47 40 52 50 26
--------------------	---

TILTAKSHAVER:	ALI OG PIA MEKKI KALFARVEIEN 80, 5022 BERGEN TLF: 971 78 135
---------------	---

BYGGEPLASS:
FLATØYVEGEN 226, 5918 FREKHAUG

BRUKSENDRING AV LEKESTUE TIL ANNEKS, TILBYGG NY WC

BRUKSENDRING AV ANNEKS - TILBYGG WC

SKALA 1:100 (A3)	NR E-UH2	BET A
---------------------	-------------	----------