

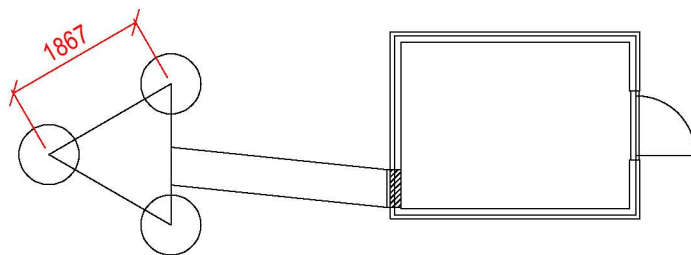
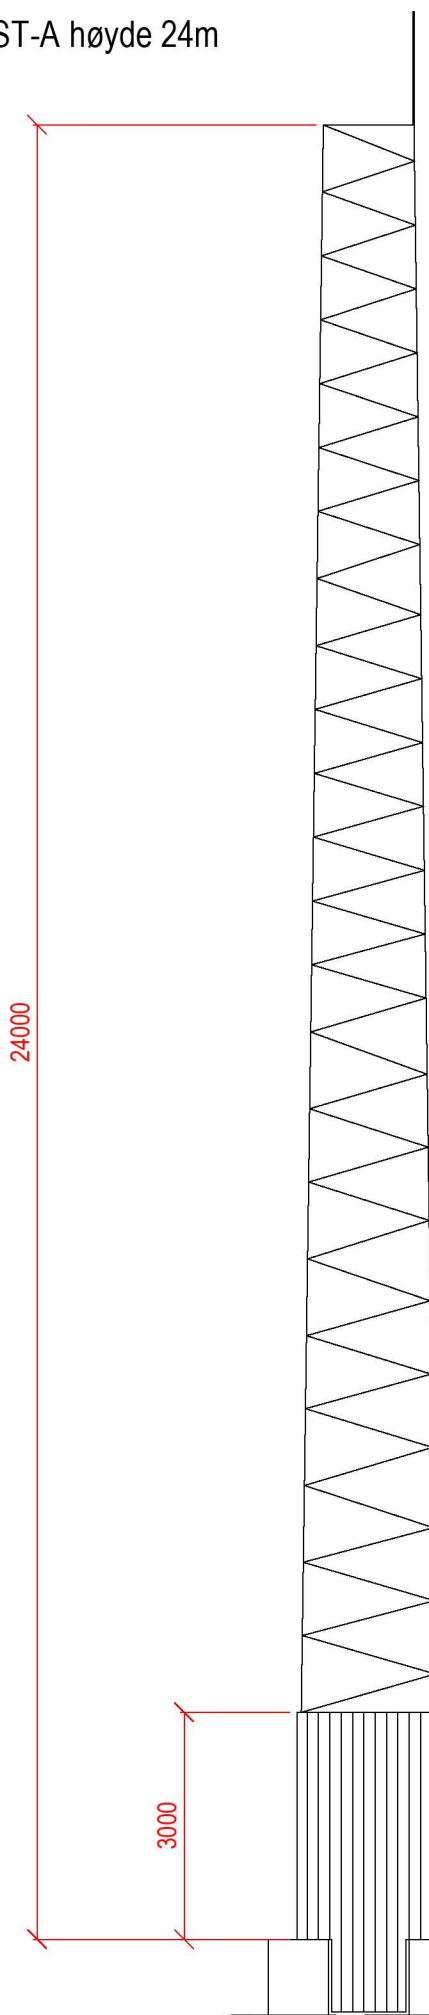


Mast ST-A høyde 24m

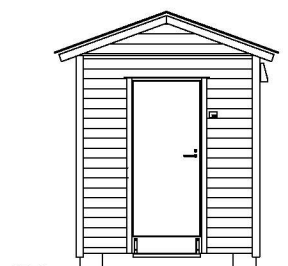

Plan: Samenstilling sett ovenfra.
Målsetting for hytte ses på egen tegning.

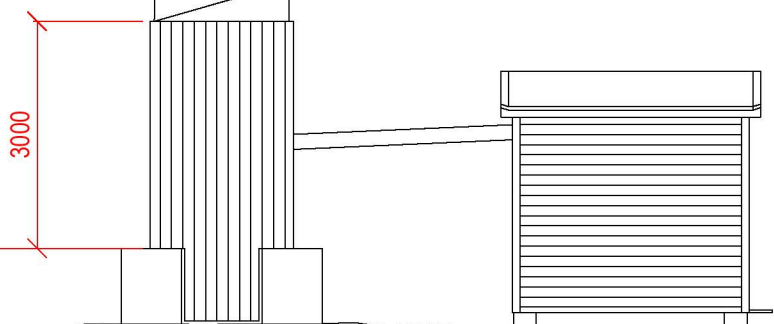

	Site name	Site owner
	Skjenhøyen-1	TELENOR NORGE AS Mast&Tower
	OPPRISS / SAMENSTILLINGSTEGNING HUS MAST	Drawing by: Rlg
Gr. og Bm. For./Kommune:	Site signature: RSSL	Date: 26.11.2020
Document info: Byggesaks-tegning 1 av 2	Scale: M 1:100	Changed date
		Revision number