

1. ETG

Kjøkken

GONG

TOILETT

BOD
1,7 x 1,7

INNGANG
2,0 x 1,6

TRAPP
TIL
LOFT

TRAPP
TIL
LOFT

BAD
1,8 x 3,1

GONG
1,3 x 3,1

STOVE

TRAPP
TIL
KJELLAR

GONG
1,2 x 1,7

Kjøkken
3,5 x 3,1


STOVE
5,0 x 3,5

VINDU

VINDU

SØR

SOR

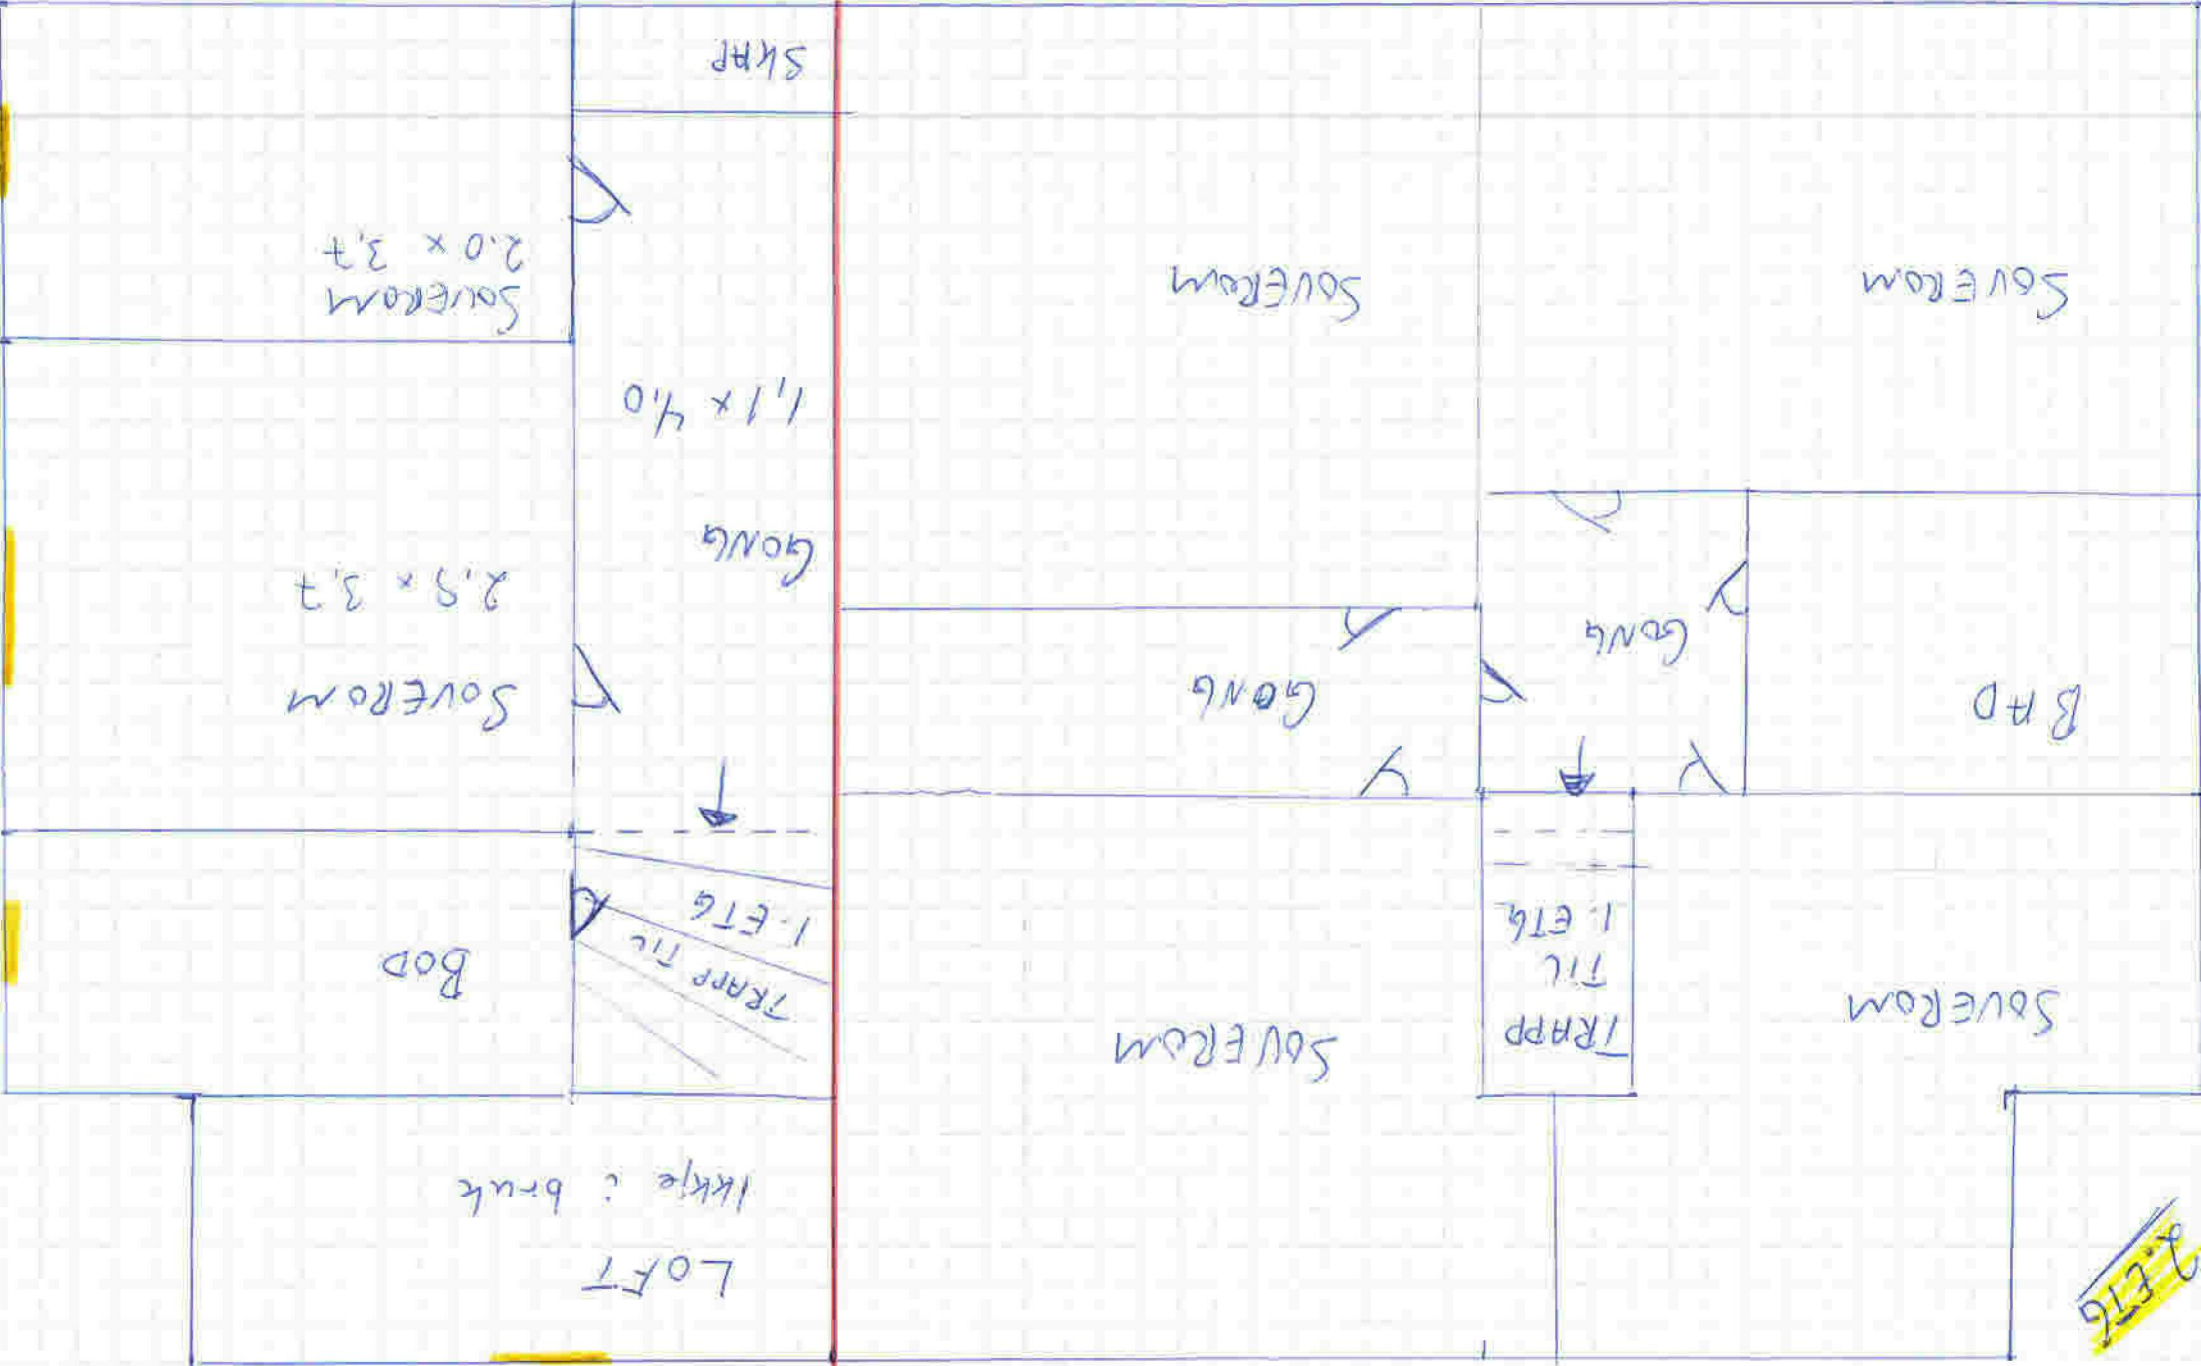

1. ETG

ikke i bruk

LOFT

BOD

BAD

SOVEREIGN

SOVEREIGN

SOVEREIGN

SOVEREIGN

SOVEREIGN

SOVEREIGN
2.0 x 3.7

TRAPP TIL
1. ETG

TRAPP
TIL
1. ETG

1.1 x 4.0

GANG

GANG

GANG

SKHP