



ALVER
KOMMUNE
02. NOV. 2021

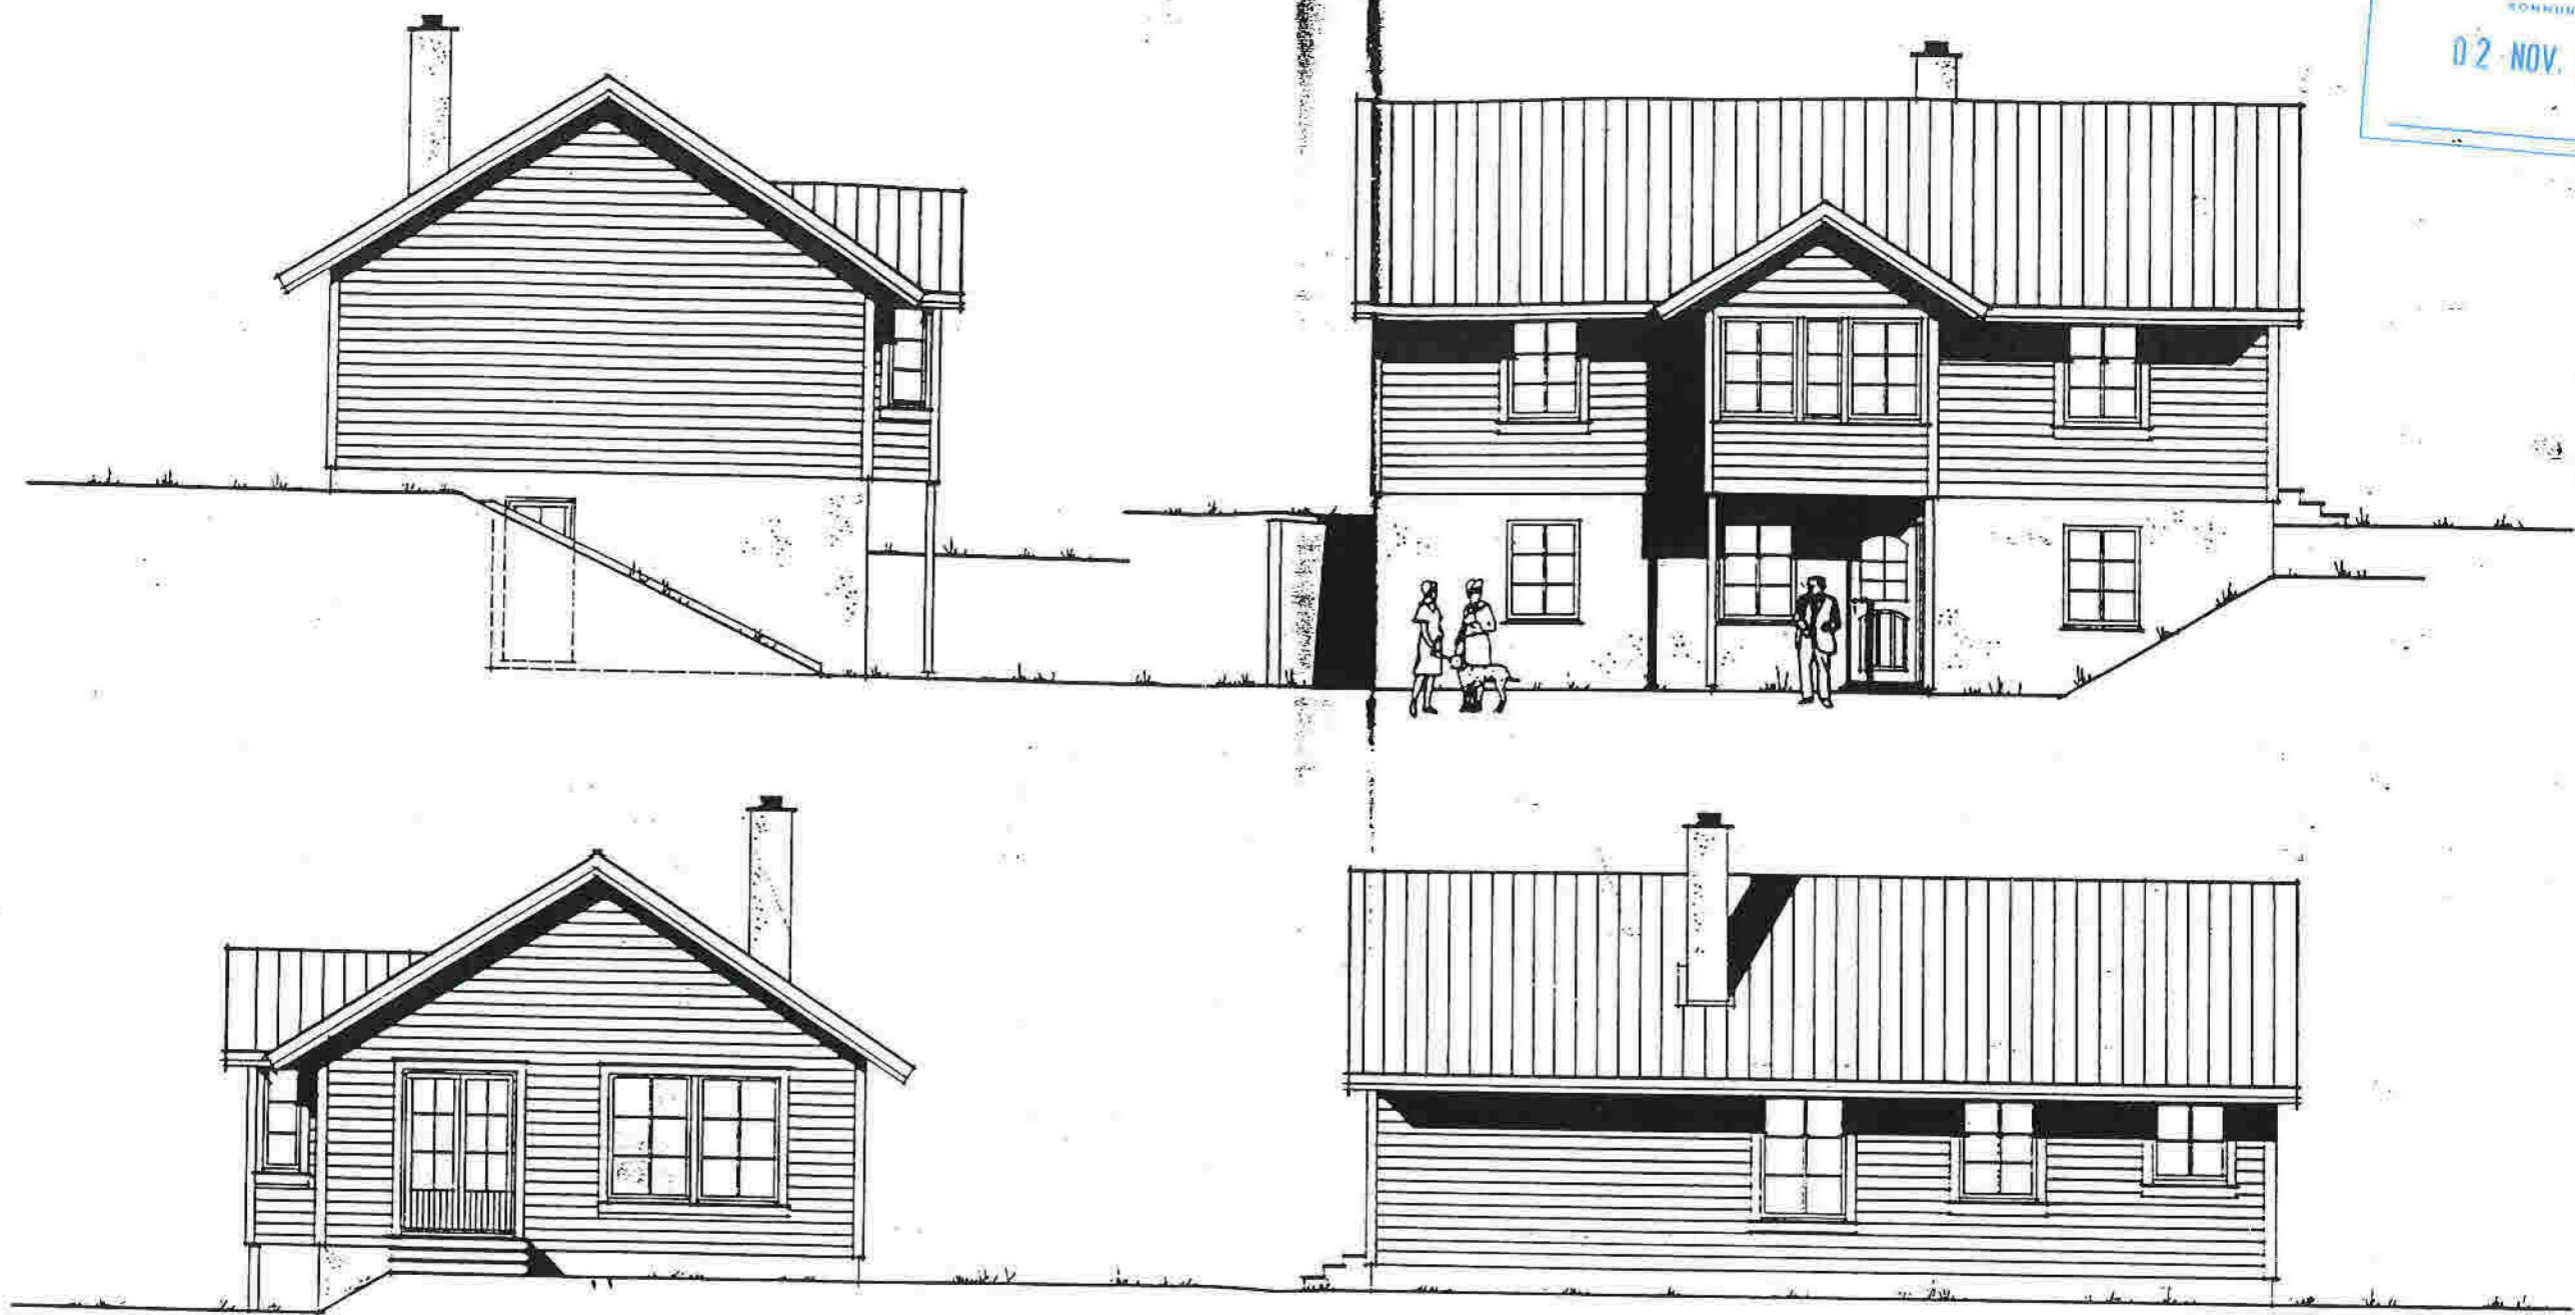

SIVEN WILLUMSEN
Lom 56
Borr 108

hiba 139+

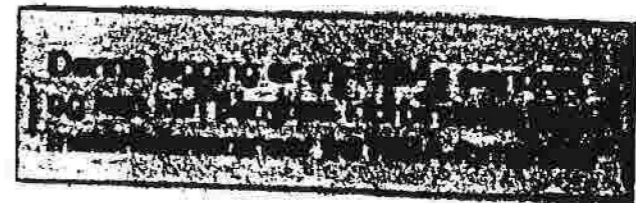

Hovedkontor:
A/S HIBA
C. SUNDTSGT.
POSTBOKS 361
5001 BERGEN
Telefon:
55 31 45 80
55 31 60 80
Telefax:
55-31-78 48



hiba 139+

Prosjekt: BOLIG - rev HIBA 139
 Tegningstype: FASADER

Byggherre: ELIN J. REIGSTAD og SVEIN WILLUMSEN
 Byggherrens adresse: LINDÅS

Gnr: 56 Bnr: 33


Arkitekt: AS HIBA - POSTBOKS 361 - 5001 BERGEN - TEL 56 30 65 30 - FAX 56 30 65 40
 Tegningsselskap: STEVNEBØ TRELAST AS - 5125 BØVÅGEN - TEL 56 37 00 08 - FAX 56 37 03 75

Prosjekt nr: 75/97
 Tegning nr: 02
 Målestokk: 1:100
 Dato: 22.04.97
 Tegningssjef: M.DALE




**HIBA
 HUS**

Vedlegg 3


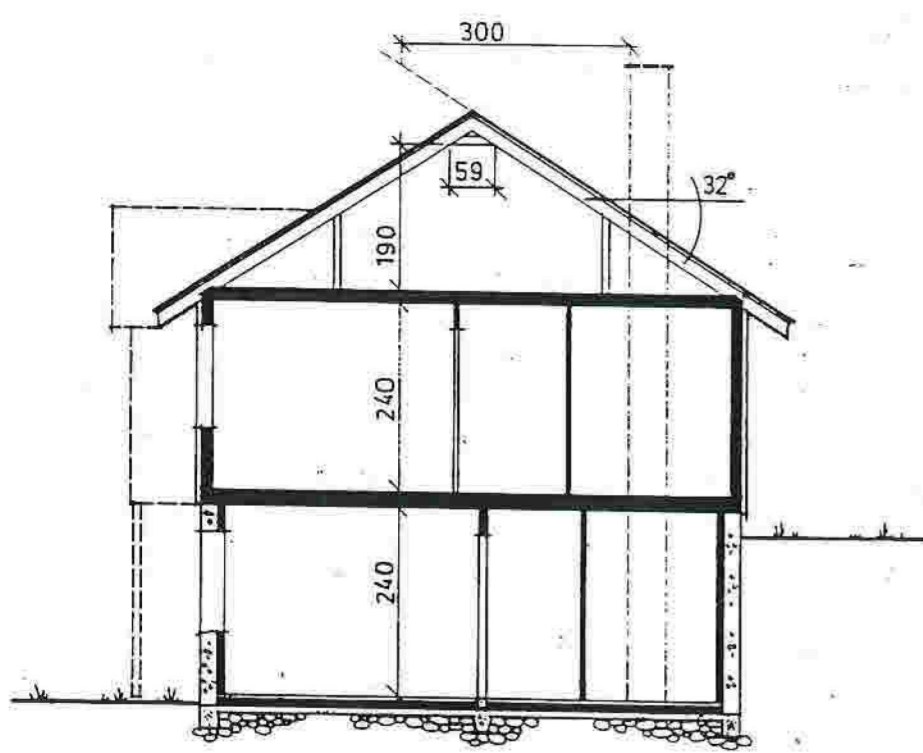


SNITT A-A

1ste vindu
gavl 60x60

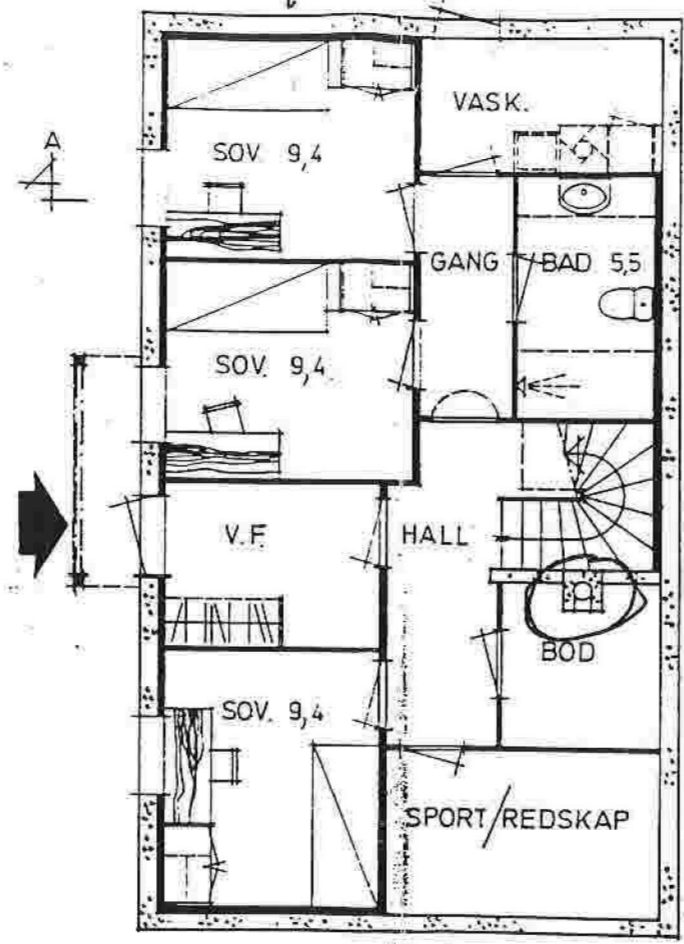

UNDERETASJEPLAN - BRA 75 m²

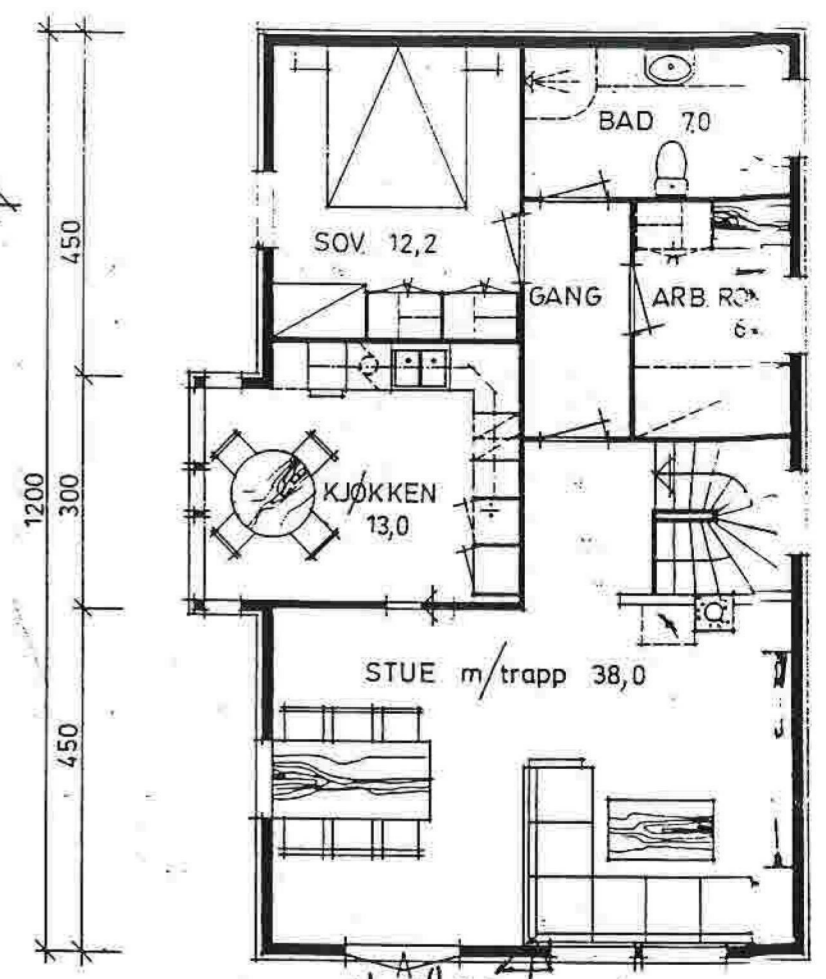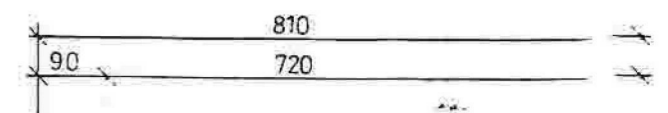


HOVEDPLAN - BRA 83 m²

skulptur
Skrahovling

hiba 139+

Grunnfl.	89 m
BRA	158 m
BRA-K	158 m
BA	120 m

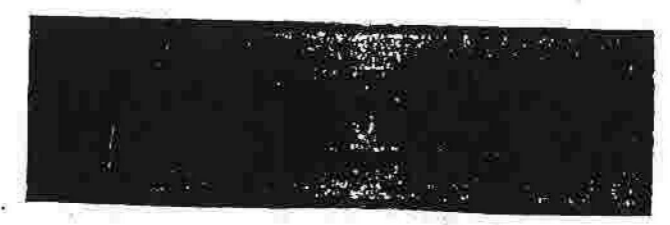

Hovedkontor:
A/S HIBA
C. SUNDTSGT. 39
POSTBOKS 381
5001 BERGEN
Telefon:
55 31 45 80
55 31 80 80
Telefax:
55 31 78 48