



Eidsnes  
Eidsnes reg.plan 215/2

Perspektiv 01  
gnr/bnr 215/ 2  
Eikangervåg

Dato:  
11.03.21  
Målestokk:

Prosjektansv.:  
AT  
Tegnet av:  
BDJ  
Godkjent:  
NN  
Fase:

SKISSEPROSJEKT

**QBO**  
PLAN &  
ARKITEKTUR

Hamnevegen 53  
Postboks 291, 5203 Os  
Telefon: 56 57 00 70

Prosjektnr.:  
202004900

Tegningsnr.:  
A.05.60.01

Rev.:



Eidsnes  
Eidsnes reg.plan 215/2

Perspektiv 02  
gnr/bnr 215/ 2  
Eikangervåg

**QBO**  
PLAN &  
ARKITEKTUR  
Hamnevegen 53  
Postboks 291, 5203 Os  
Telefon: 56 57 00 70


Projektnr.:  
202004900

Dato:  
11.03.21  
Målestokk:


Prosjektansv.:  
ATJ  
Tegnet av:  
BDJ  
Godkjent:  
NN  
Fase:  
SKISSEPROSJEKT

Tegningsnr.:  
A.05.60.02

Rev.:

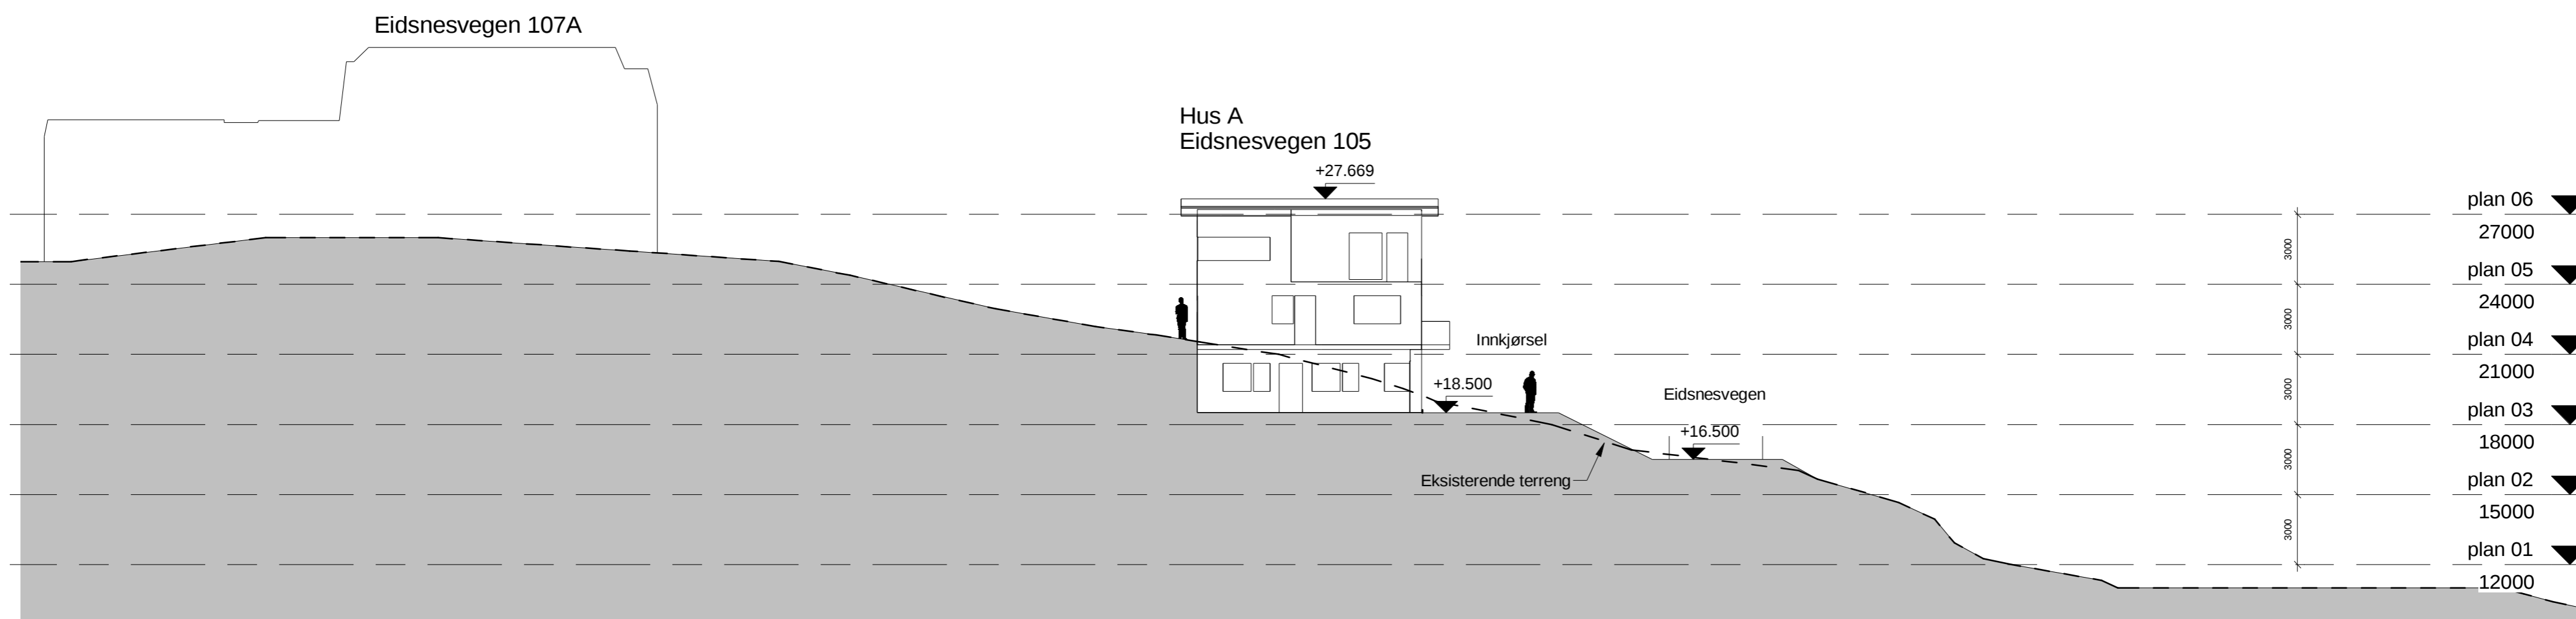

1 Snitt 1  
1 : 200

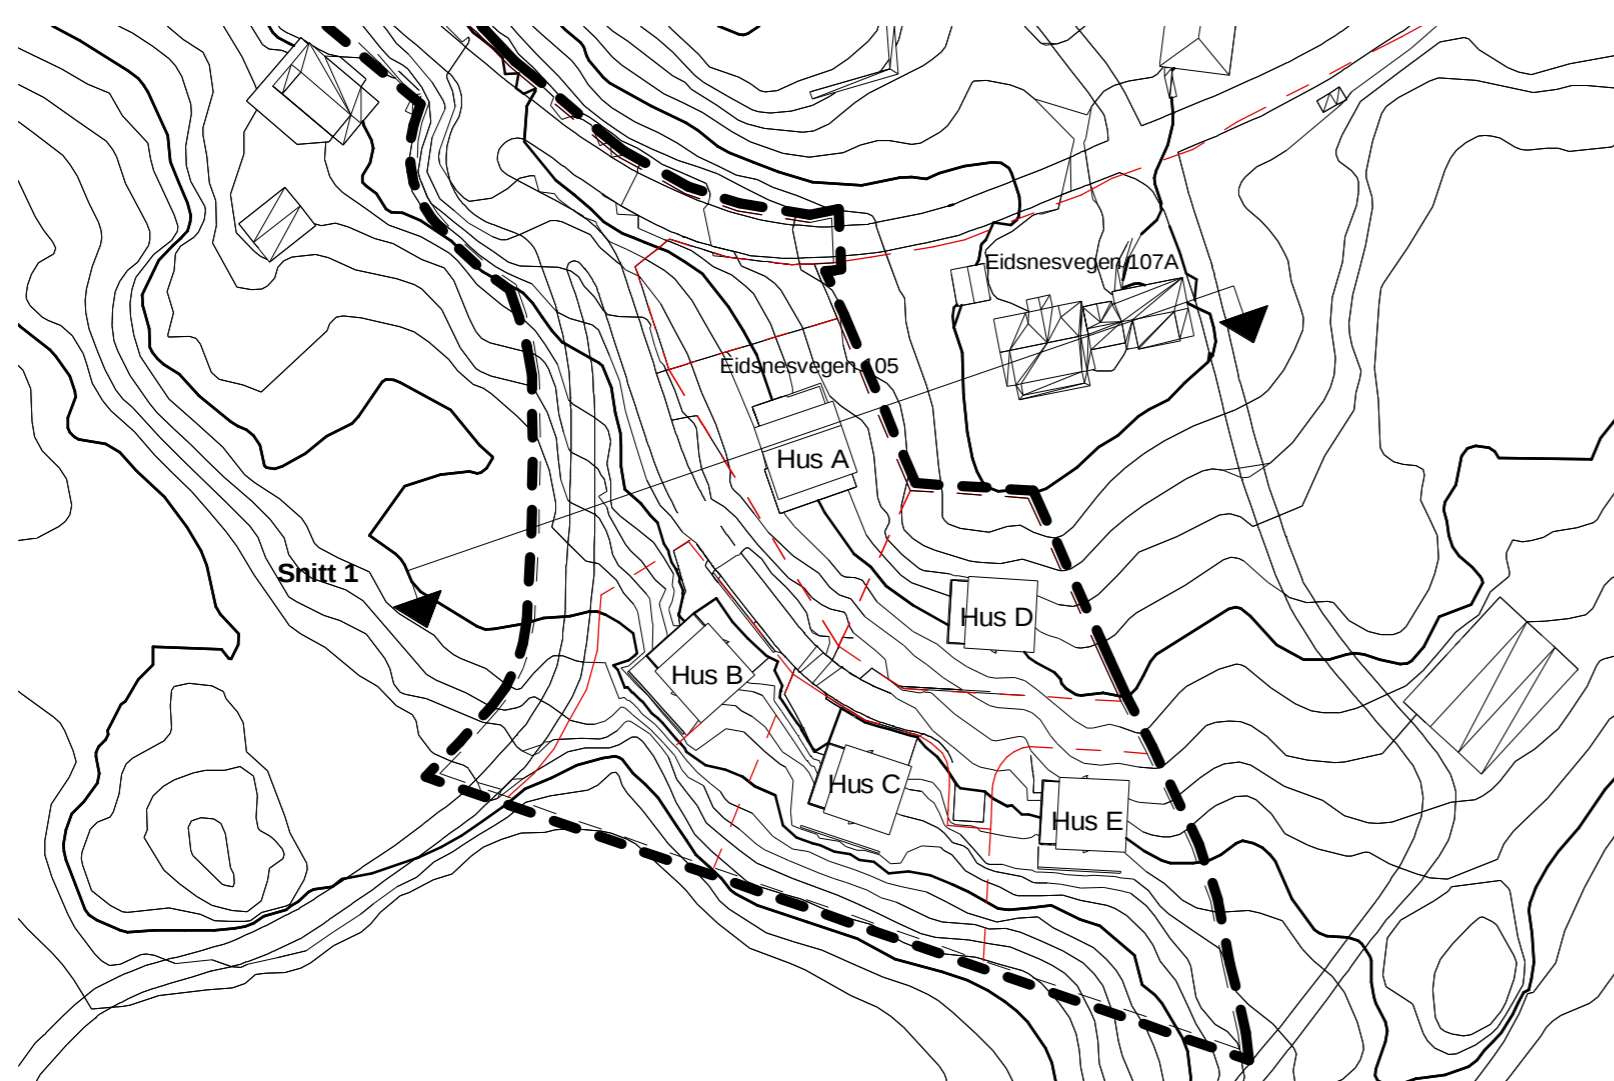

Eidsnes  
Eidsnes reg.plan 215/2

Snitt 1  
gnr/bnr 215/ 2  
Eikangervåg

**QBO**  
PLAN &  
ARKITEKTUR

Hamnevegen 53  
Postboks 291, 5203 Os  
Telefon: 56 57 00 70


Prosjektnr.:  
202004900

Dato:  
11.03.21  
Målestokk:  
As indicated  
Prosjektansv.:  
AT  
Tegnet av:  
BDJ  
Godkjent:  
NN  
Fase:


SKISSEPROSJEKT

Tegningsnr.:  
A.05.20.01

Rev.:

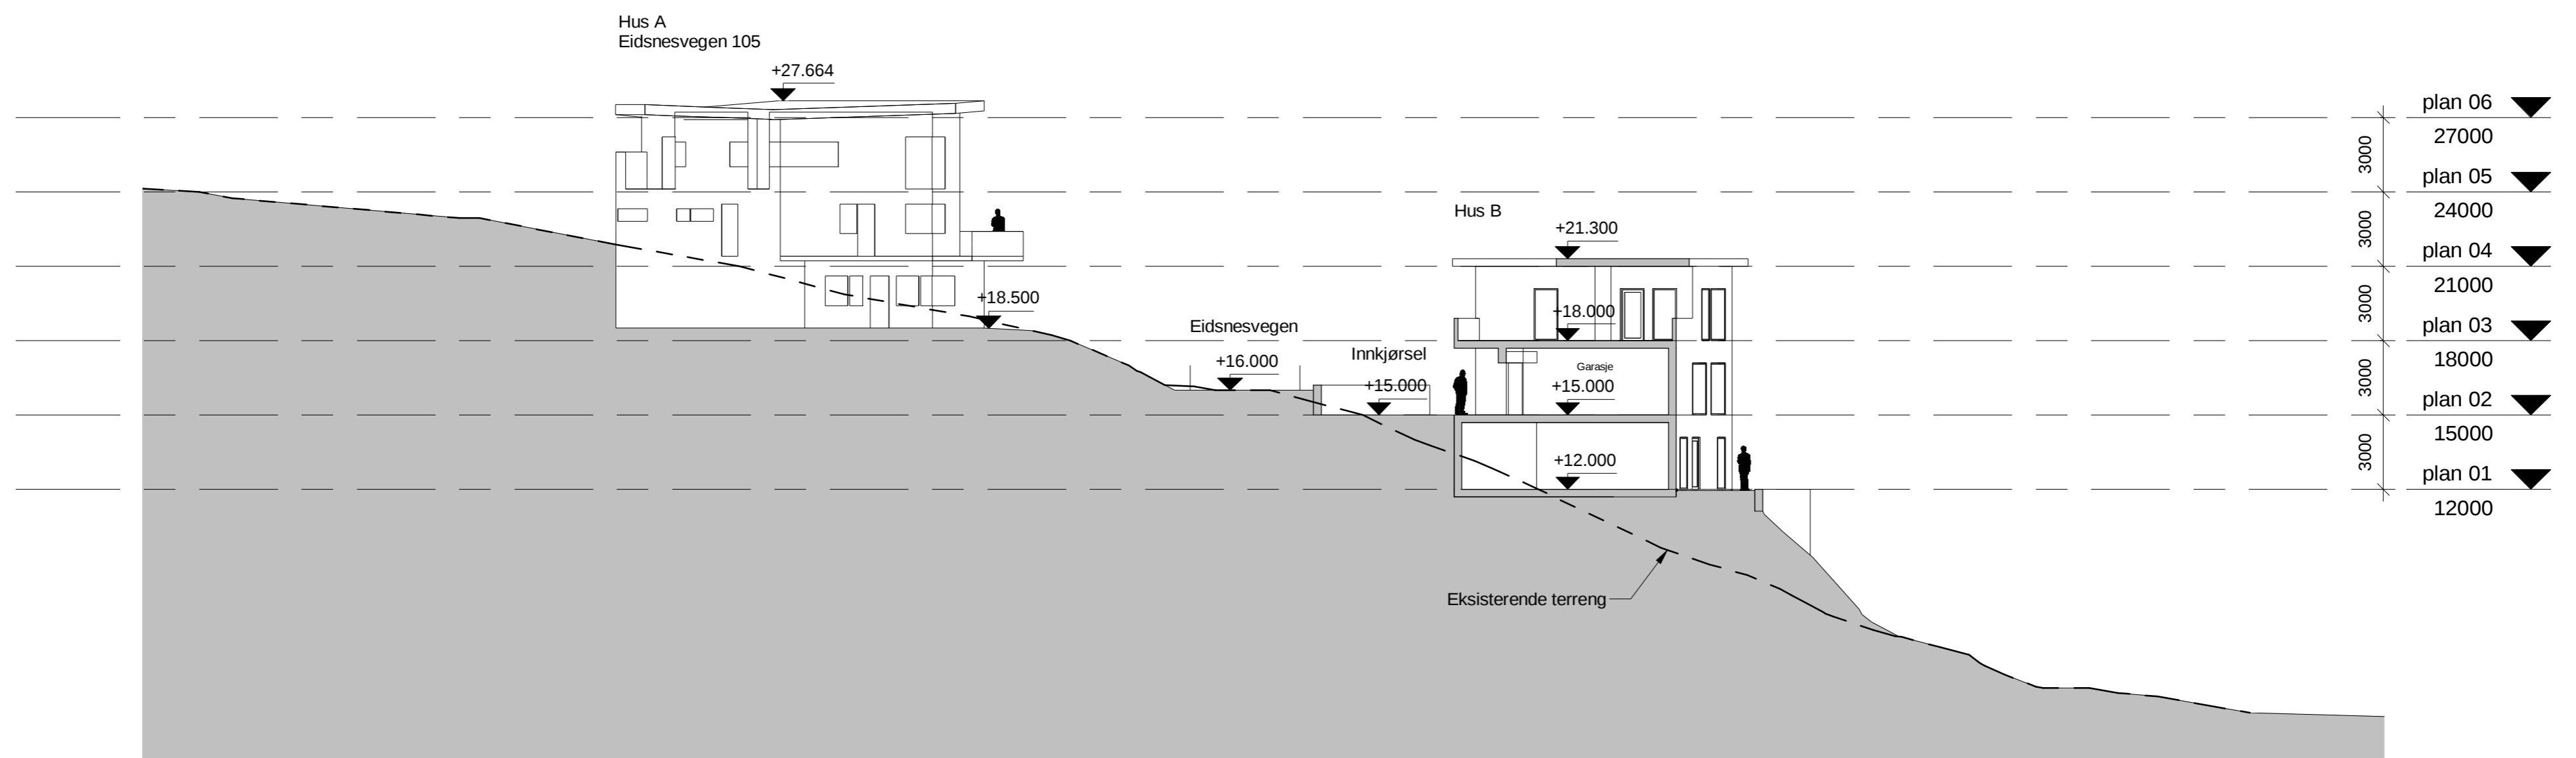


1 Snitt 2  
1 : 200

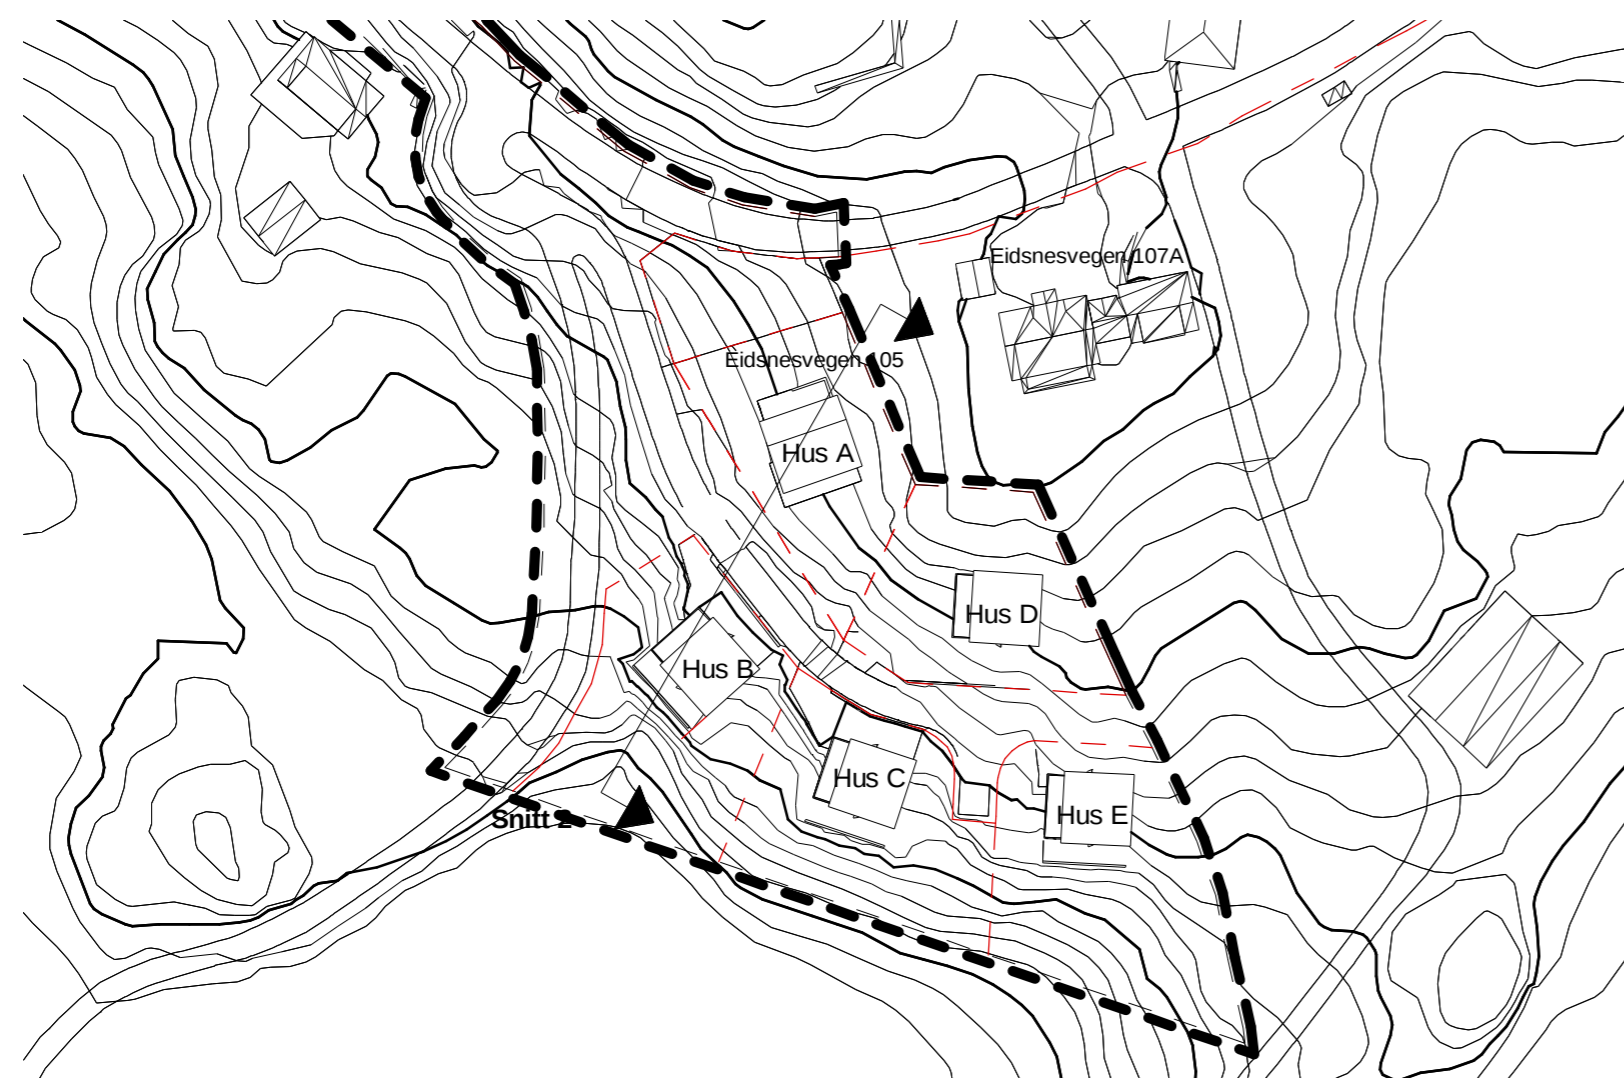


Eidsnes		Dato: 11.03.21	
Eidsnes reg.plan 215/2		Målestokk: As indicated	
Snitt 2		Prosjektansv.: AT	
gnr/bnr 215/ 2		Tegnet av: BDJ	
Eikangervåg		Godkjent: NN	
		Fase: SKISSEPROSJEKT	
<b>QBO</b>		Prosjektnr.: 202004900	
PLAN & ARKITEKTUR		Tegningsnr.: A.05.20.02	
Hamnevegen 53 Postboks 291, 5203 Os Telefon: 56 57 00 70		Rev.:	

Eidsnesvegen 107A


Hus D

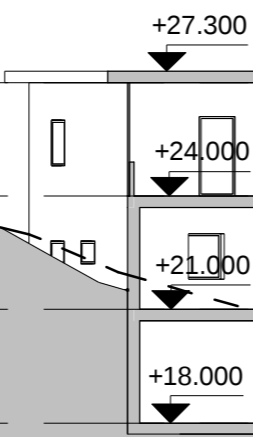


Hus C

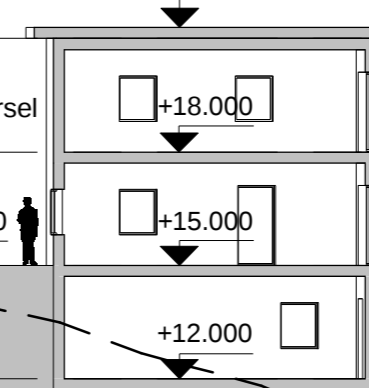

- plan 06 ▼ 27000
- plan 05 ▼ 24000
- plan 04 ▼ 21000
- plan 03 ▼ 18000
- plan 02 ▼ 15000
- plan 01 ▼ 12000

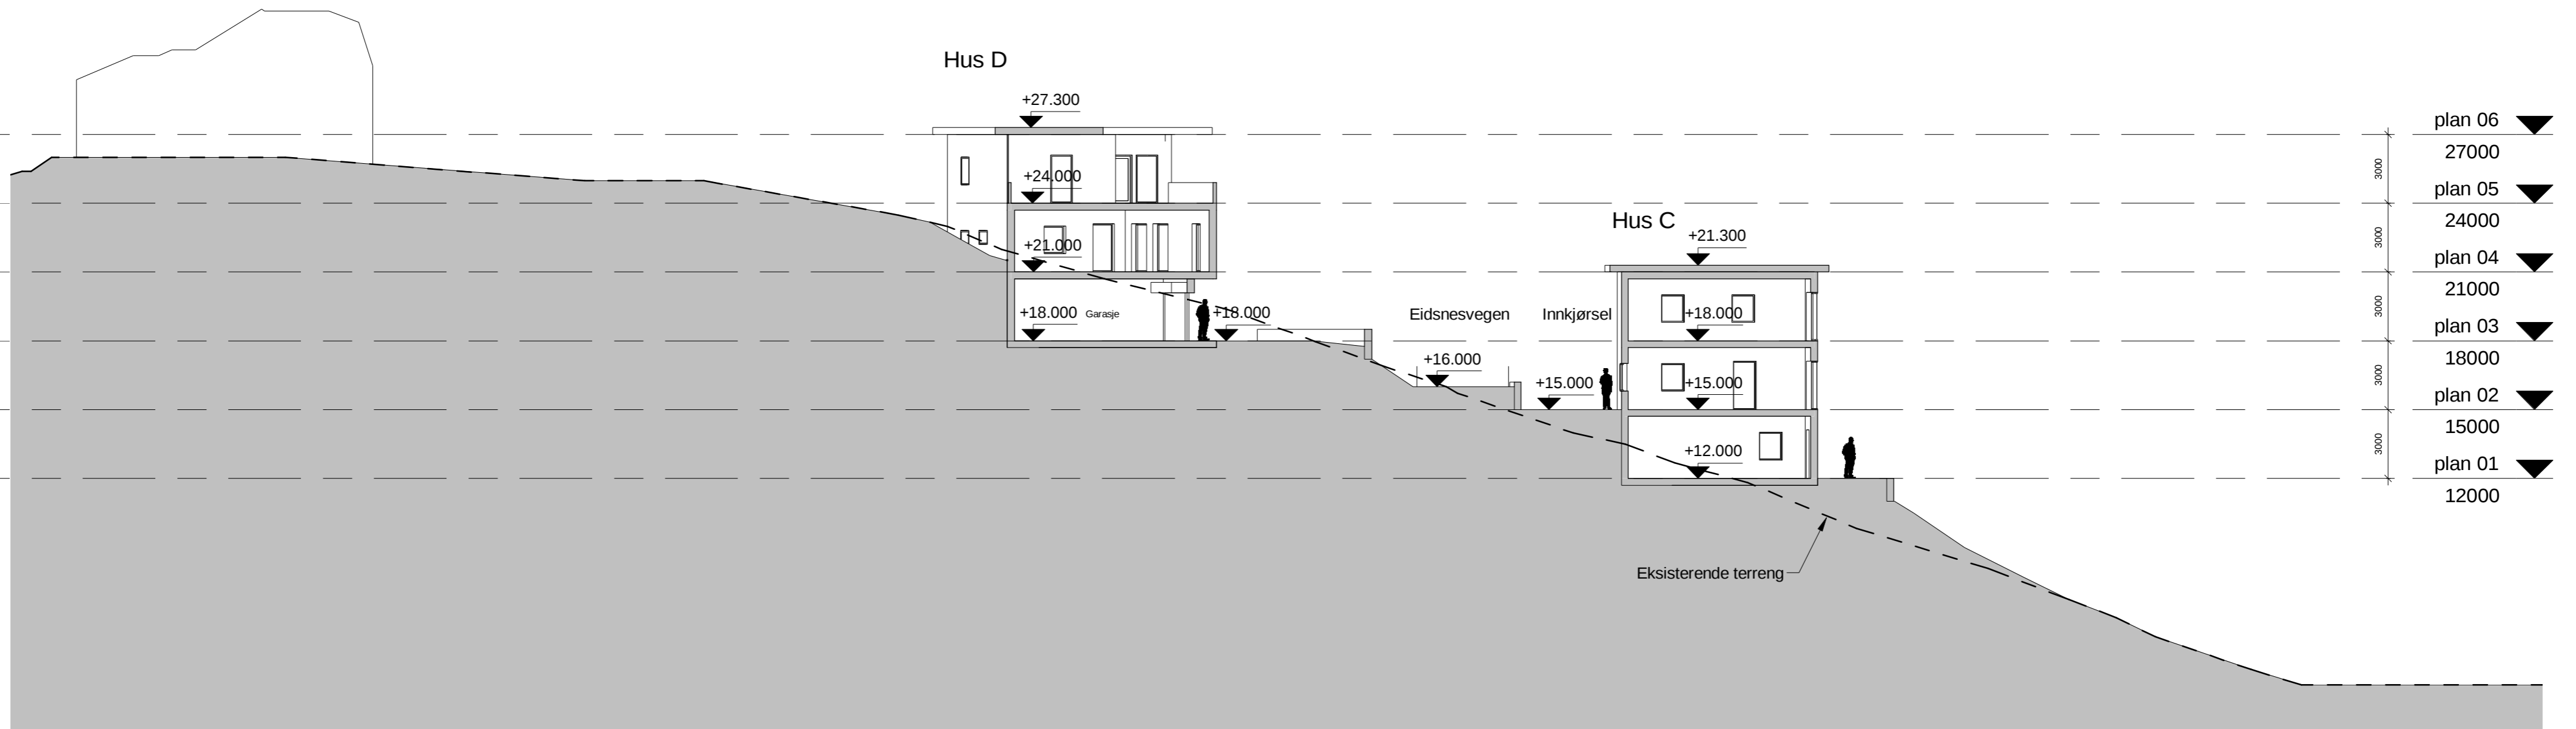


1 Snitt 3  
1 : 200

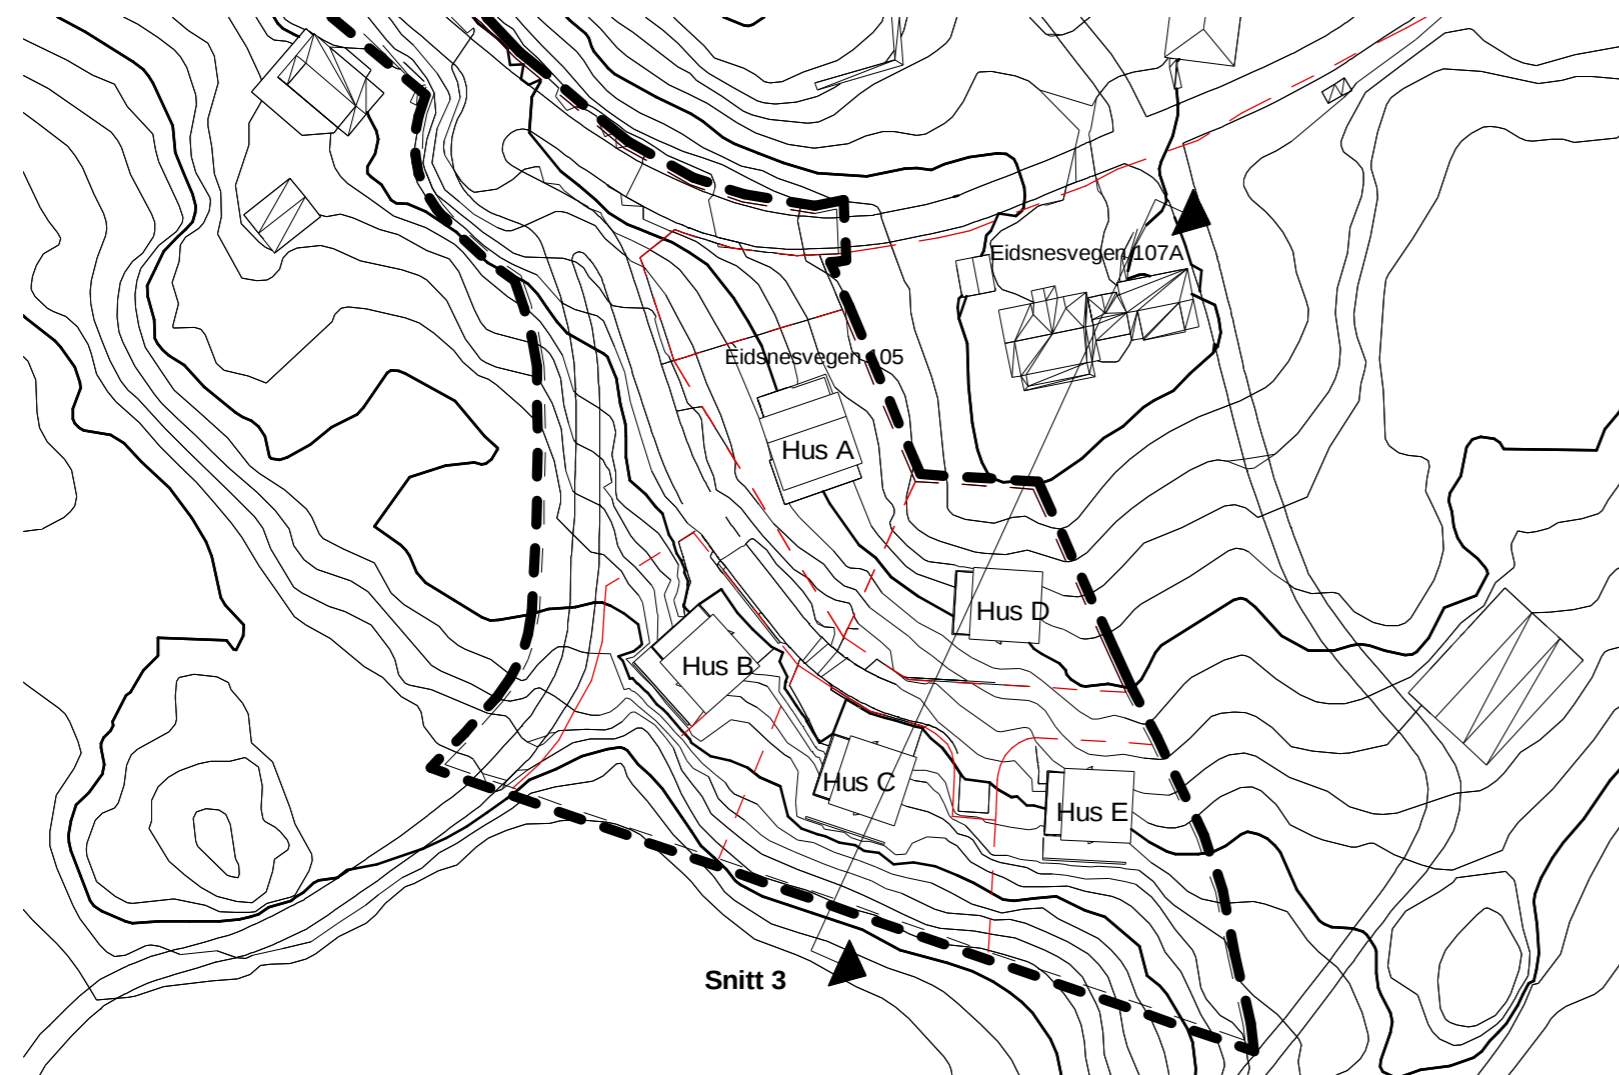


Eidsnes		Dato: 11.03.21	
Eidsnes reg.plan 215/2		Målestokk: As indicated	
Snitt 3		Prosjektansv.: AT	
gnr/bnr 215/ 2		Tegnet av: BDJ	
Eikangervåg		Godkjent: NN	
		Fase: SKISSEPROSJEKT	
<b>QBO</b>		Tegningsnr.: A.05.20.03	
PLAN & ARKITEKTUR		Rev.:	
Hamnevegen 53 Postboks 291, 5203 Os Telefon: 56 57 00 70		Prosjektnr.: 202004900	

Eidsnesvegen 107A

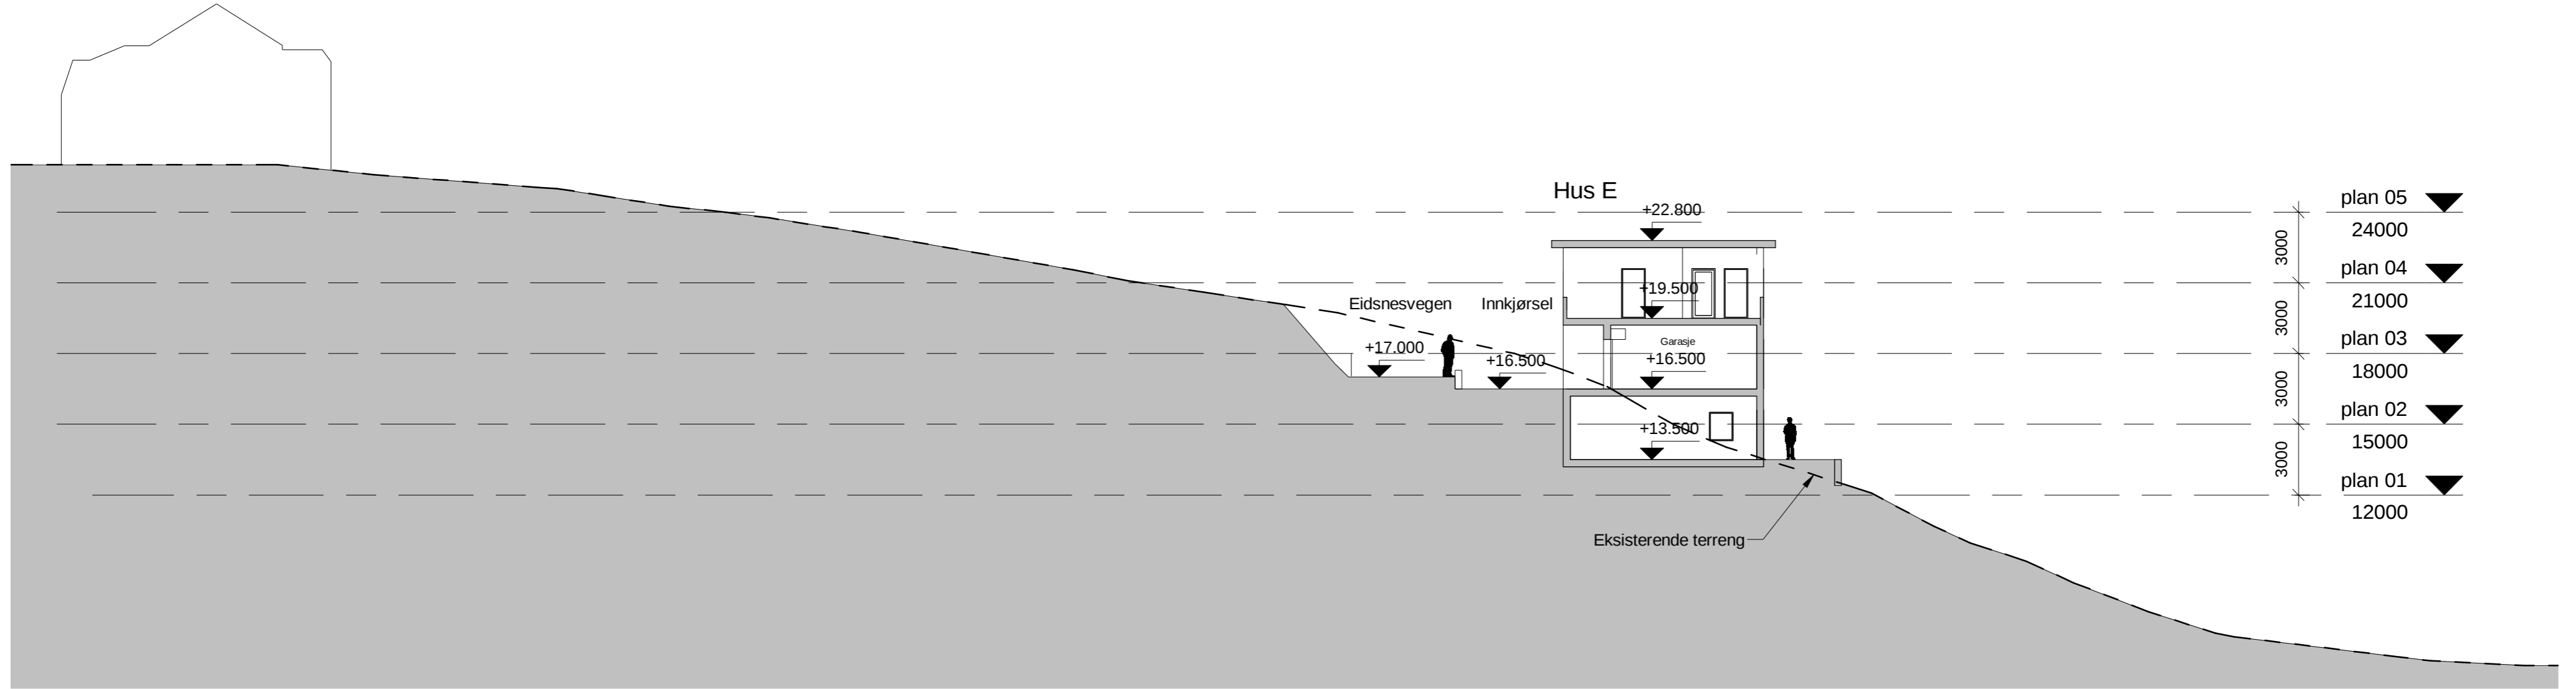

1 Snitt 4  
1 : 200

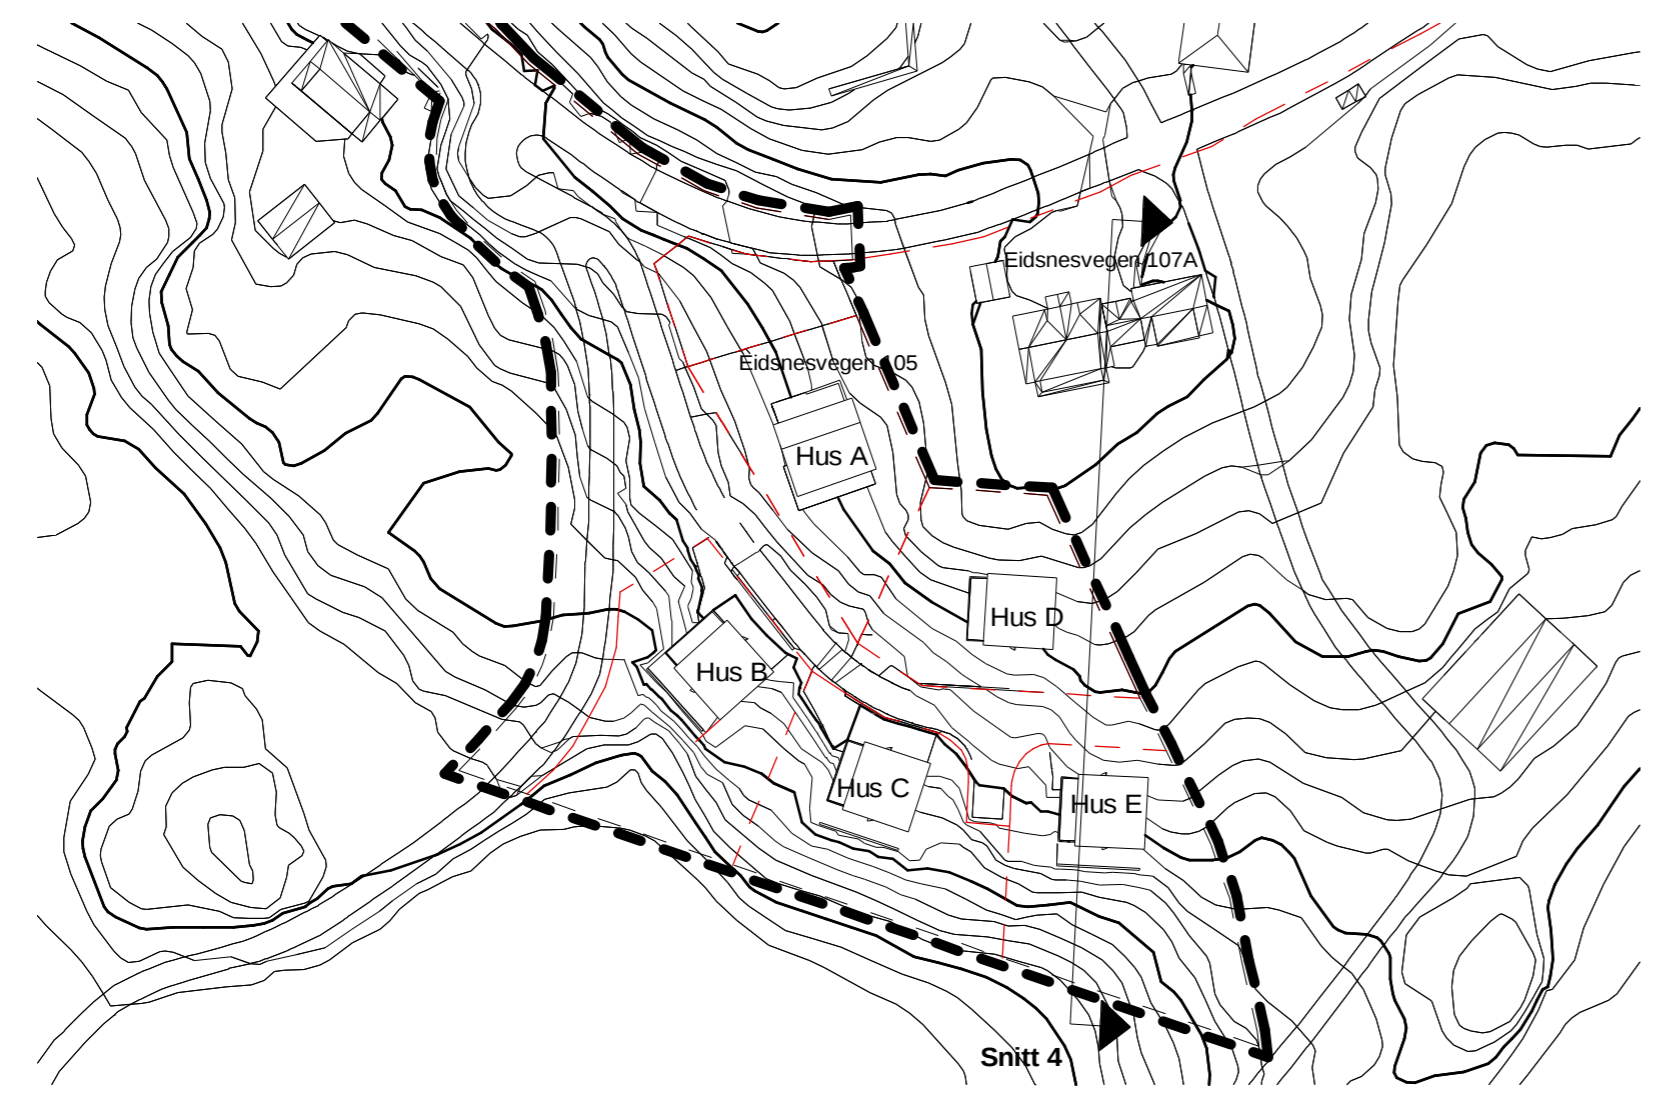

Eidsnes		Dato: 11.03.21	
Eidsnes reg.plan 215/2		Målestokk: As indicated	
Snitt 4		Prosjektansv.: AT	
gnr/bnr 215/ 2		Tegnet av: BDJ	
Eikangervåg		Godkjent: NN	
		Fase: SKISSEPROSJEKT	
<b>QBO</b>		Tegningsnr.: A.05.20.04	
PLAN & ARKITEKTUR		Rev.:	
Hamnevegen 53 Postboks 291, 5203 Os Telefon: 56 57 00 70		Prosjektnr.: 202004900	