

Vedlegg nr.
C - 1

side: 1 av 4

C-1



DIREKTORATET
FOR BYGGKVALITET

Opplysninger gitt i nabovarsel sendes kommunen sammen med søknaden

(Gjenpart av nabovarsel)

Pbl § 21-3

Tiltak på eiendommen:						
Gnr.	Bnr.	Festenr.	Seksjonsnr.	Eiendommens adresse	Postnr.	Poststed
449	32			RADØYVEGEN 1552	5936	MANGER
Eier/fester				Kommune		
ELSE MARIE NØDTVEDT				ALVER KOMMUNE		

Det varsles herved om						
<input type="checkbox"/> Nybygg	<input type="checkbox"/> Anlegg	<input type="checkbox"/> Endring av fasade	<input type="checkbox"/> Riving			
<input type="checkbox"/> Påbygg/tilbygg	<input type="checkbox"/> Skilt/reklame	<input type="checkbox"/> Innhegning mot veg	<input checked="" type="checkbox"/> Bruksendring			
<input type="checkbox"/> Midlertidig bygning, konstruksjon eller anlegg	<input type="checkbox"/> Antennesystem	<input type="checkbox"/> Oppretting/endring av matrikkelenhet (eiendomsdeling) eller bortfeste	<input type="checkbox"/> Annet			
Dispensasjon etter plan- og bygningsloven kapittel 19						
<input checked="" type="checkbox"/> Plan- og bygningsloven med forskrifter	<input type="checkbox"/> Kommunale vedtekter	<input type="checkbox"/> Arealplaner	<input checked="" type="checkbox"/> Vegloven	Vedlegg nr. B - 1		

Arealdisponering			
Sett kryss for gjeldende plan			
<input type="checkbox"/> Arealdel av kommuneplan	<input type="checkbox"/> Reguleringsplan	<input type="checkbox"/> Bebyggelsesplan	<input type="checkbox"/> Eventuelt andre planer
Navn på plan			


Beskriv nærmere hva nabovarslet gjelder	
INNREDE 2 STK. LEILIGHETER	
Vedlegg nr. Q -	

Spørsmål vedrørende nabovarsel rettes til			
Foretak/tiltakshaver			
ELSE MARIE NØDTVEDT			
Kontaktperson, navn	E-post	Telefon	Mobil
ELSE MARIE NØDTVED	else.nødtvedt@spv.no		988 23 011
Søknaden kan ses på hjemmeside: (ikke obligatorisk):			

Merknader sendes til	
Eventuelle merknader skal være mottatt innen 2 uker etter at dette varsel er sendt. Ansvarlig søker/tiltakshaver skal sammen med søknad sende innkomne merknader og redegjøre for ev. endringer.	
Navn	Postadresse
ARKITEKT KNUT WILLIE JACOBSEN	LUREVEGEN 304
Postnr. Poststed	E-post
5912 SEIM	kwil-jac@online.no


Følgende vedlegg er sendt med nabovarslet			
Beskrivelse av vedlegg	Gruppe	Nr. fra - til	Ikke relevant
Dispensasjonssøknad/vedtak	B	—	<input checked="" type="checkbox"/>
Situasjonsplan	D	1 - 1	<input type="checkbox"/>
Tegninger snitt, fasade	E	1 - 2	<input type="checkbox"/>
Redegjørelser/kart	F	1 - 3	<input type="checkbox"/>
Andre vedlegg	Q	—	<input checked="" type="checkbox"/>

Underskrift		
Tilsvarende opplysninger med vedlegg er sendt i nabovarsel til berørte naboer og gjenboere. Mottagere av nabovarsel fremgår av kvittering for nabovarsel.		
Sted	Dato	Underskrift ansvarlig søker eller tiltakshaver
MANGER	27.10.2021	<i>Else Marie Nødtvedt</i>
		Gjentas med blokkbokstaver
		ELSE MAARIE NØDTVEDT

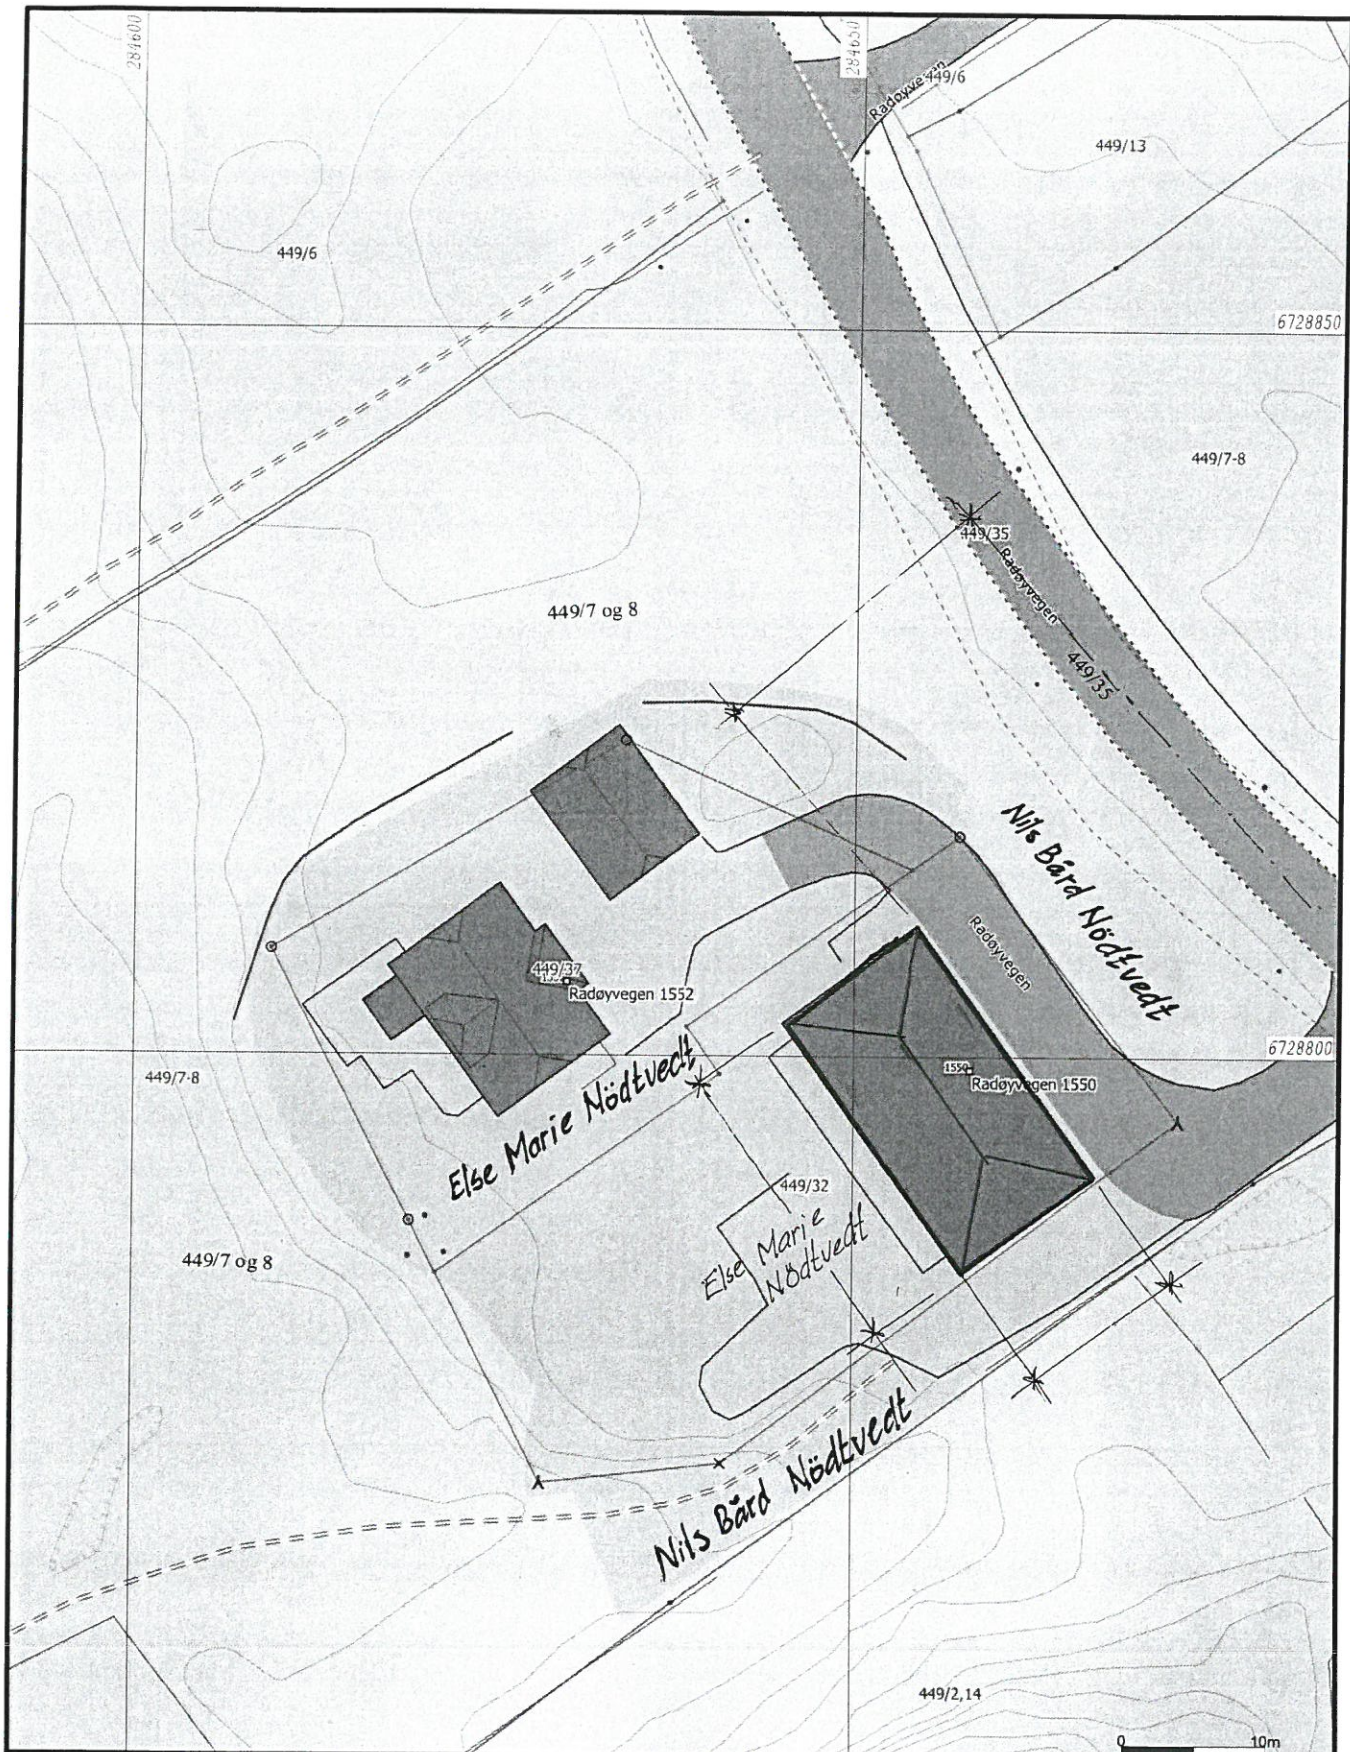

	Bolig		Andre bygg
	Bustad m/leilighet		
	Våningshus		
	Større bustader		
	Hytte/feriehus		
	Garasje/uthus		
	Industri/lager		

Beliggenhet og høyder må oppfattes som orienterende.
 Koordinatsystem: UTM(EUREF89) - SONE 32 (EPSG:32632)
 Høydesystem: (EPSG:)

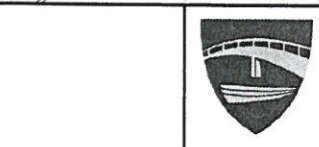

Alver kommune
 Kart og Oppmåling
 A-Grunnkart WMS.




Dato: 2021.10.22
 Slyn: 550

G.nr. 449, b.nr. 37.

Målestokk
 1:500

C-1
side: 3 av 4

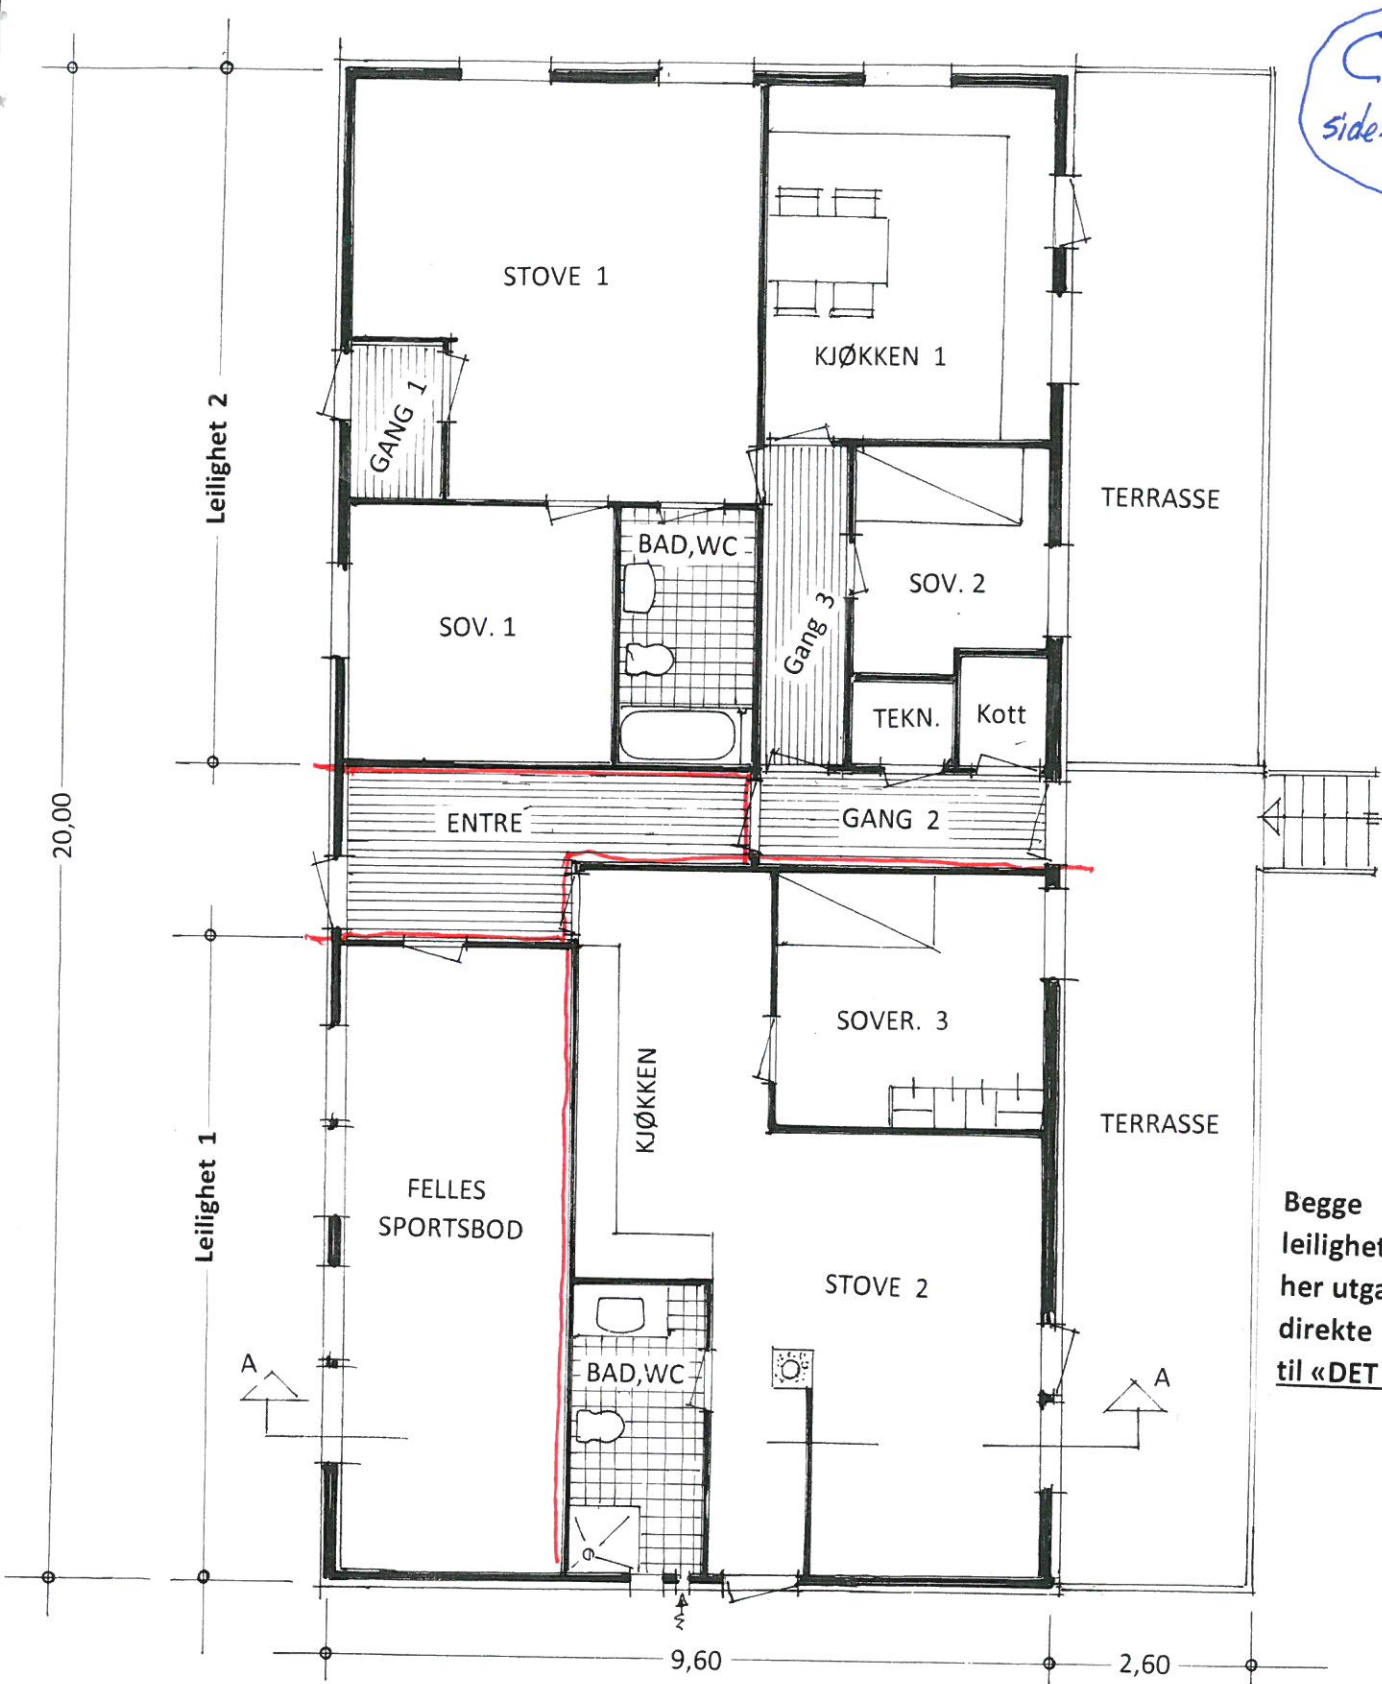


Begge leilighetene her utgang direkte til «DET FRI»

snitt : A - A

22°

2,40


Etasjeplan for eiendommen
Gbrnr. 449/32 i Alver kommune
Snitt - og Plan i Mål = 1:100

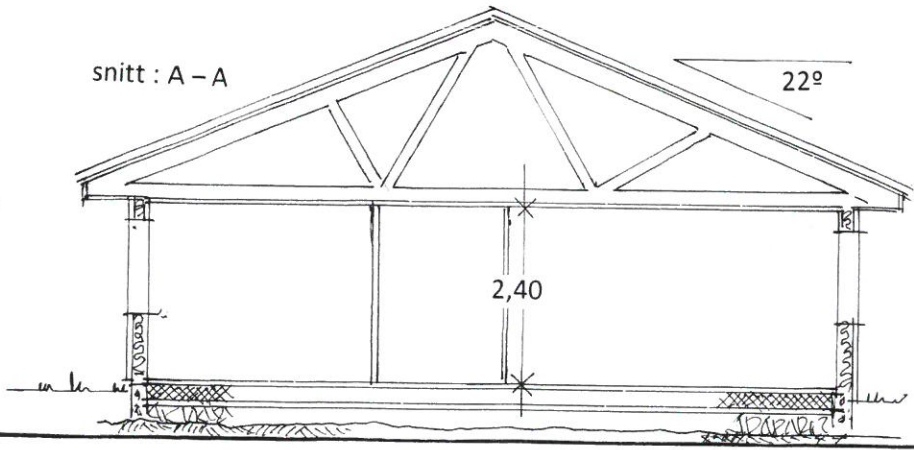

C-1
side: 4 av 4



Fasade mot Riksvegen (mot Nord-Aust)

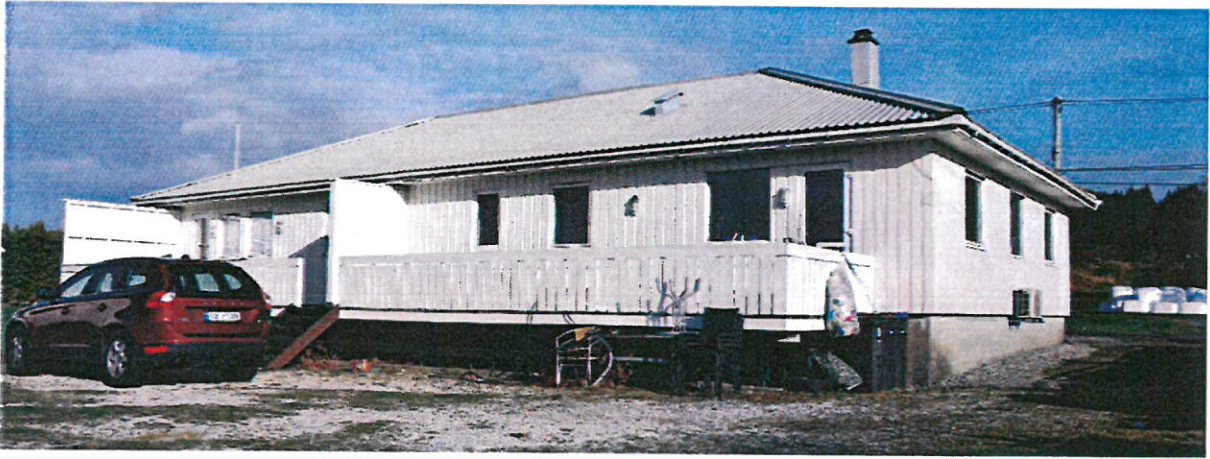

Fasade av langsiden mot Syd-Vest . Gavlfasade mot Syd-Aust



Gavlfasade mot Nord-Vest

NÅVÆRENDE FASADER PÅ RADØYVEGEN 1550, GBRNR. 449/37 I ALVER KOMMUNE

Kvittering for nabovarsel sendes kommunen sammen med søknaden

Nabovarsel kan enten sendes som rekommandert sending, overleveres personlig mot kvittering eller sendes på e-post mot kvittering. Med kvittering for mottatt e-post menes en e-post fra nabo/gjenboer som bekrefter å ha mottatt nabovarselet. Ved personlig overlevering vil signatur gjelde som bekreftelse på at varslet er mottatt. Det kan også signeres på at man gir samtykke til tiltaket.

Tiltaket gjelder							
Eiendom/ byggsted	Gnr.	Bnr.	Festenr.	Seksjonsnr.	Bygningsnr.	Bolignr.	Kommune
	449	32					ALVER KOMMUNE
	Adresse RADØYVEGEN 1552				Postnr.	Poststed	
				5936	MANGER		

Følgende naboer har mottatt eller fått rek. sending av vedlagte nabovarsel med tilhørende vedlegg:

Nabo-/gjenboereiendom				Eier/fester av nabo-/gjenboereiendom			
Gnr.	Bnr.	Festenr.	Seksjonsnr.	Eiers/festers navn		Dato sendt e-post	
449	37			ELSE MARIE NØDTVEDT			
Adresse RADØYVEGEN 1552				Adresse RADØYVEGEN 1552		Kvittering vedlegges	
Postnr.	Poststed			Postnr.	Poststed		
5936	MANGER			5936	MANGER		
Personlig kvittering for		Dato	Sign.	Personlig kvittering for		Dato	Sign.
<input type="checkbox"/> mottatt varsel		11-21	<i>E. Sandvick</i>	<input type="checkbox"/> samtykke til tiltaket		11-21	<i>E. Sandvick</i>

Nabo-/gjenboereiendom				Eier/fester av nabo-/gjenboereiendom			
Gnr.	Bnr.	Festenr.	Seksjonsnr.	Eiers/festers navn		Dato sendt e-post	
449	7, 8			NILS BÅRD NØDTVEDT			
Adresse RADØYVEGEN 1557				Adresse RADØYVEGEN 1557		Kvittering vedlegges	
Postnr.	Poststed			Postnr.	Poststed		
5936	MANGER			5936	MANGER		
Personlig kvittering for		Dato	Sign.	Personlig kvittering for		Dato	Sign.
<input checked="" type="checkbox"/> mottatt varsel		11-21	<i>Nils Bård Nordtvedt</i>	<input checked="" type="checkbox"/> samtykke til tiltaket		11-21	<i>Nils Bård Nordtvedt</i>

Nabo-/gjenboereiendom				Eier/fester av nabo-/gjenboereiendom			
Gnr.	Bnr.	Festenr.	Seksjonsnr.	Eiers/festers navn		Dato sendt e-post	
Adresse				Adresse		Kvittering vedlegges	
Postnr.	Poststed			Postnr.	Poststed		
Personlig kvittering for		Dato	Sign.	Personlig kvittering for		Dato	Sign.
<input type="checkbox"/> mottatt varsel				<input type="checkbox"/> samtykke til tiltaket			

Det er per dags dato innlevert rekommandert sending til ovennevnte adressater.

Samlet antall sendinger: 2 Sign.

F-1



Matrikkelrapport MAT0002

Kommune: 4631 ALVER

Naboliste for 449 / 37

Komm.	Matrikelnr	Rolle	Status Eier	Bruksenhet	Adresse	Andel
4631	449 / 7	H	NØDTVEDT NILS BÅRD		RADØYVEGEN 1557 5936 MANGER	1 / 1
4631	449 / 8	H	NØDTVEDT NILS BÅRD		RADØYVEGEN 1557 5936 MANGER	1 / 1
4631	449 / 32	H	NØDTVEDT ELSE MARIE		RADØYVEGEN 1552 5936 MANGER	1 / 1

~