

SITUASJONSKART

Gnr/Bnr: Gnr 188 bnr 78
Adresse: Kvassnesvegen 42, 5914 ISDALSTØ
Eigar/søkar: KVASSNESVEGEN 42 EIENDOM AS

Kvalitet: FKB-B

Gjeldande plan: Reguleringsplan
Planformål: Sentrumsformål

Vår referanse: HOK


Sign.



Målestokk: 1:500
Dato: 19.08.2021



- | | | | |
|--|------------------------|--|------------|
| | Gjerde | | Bolighus |
| | Usikker eigedomsgranse | | Andre bygg |
| | Målt eigedomsgranse | | |

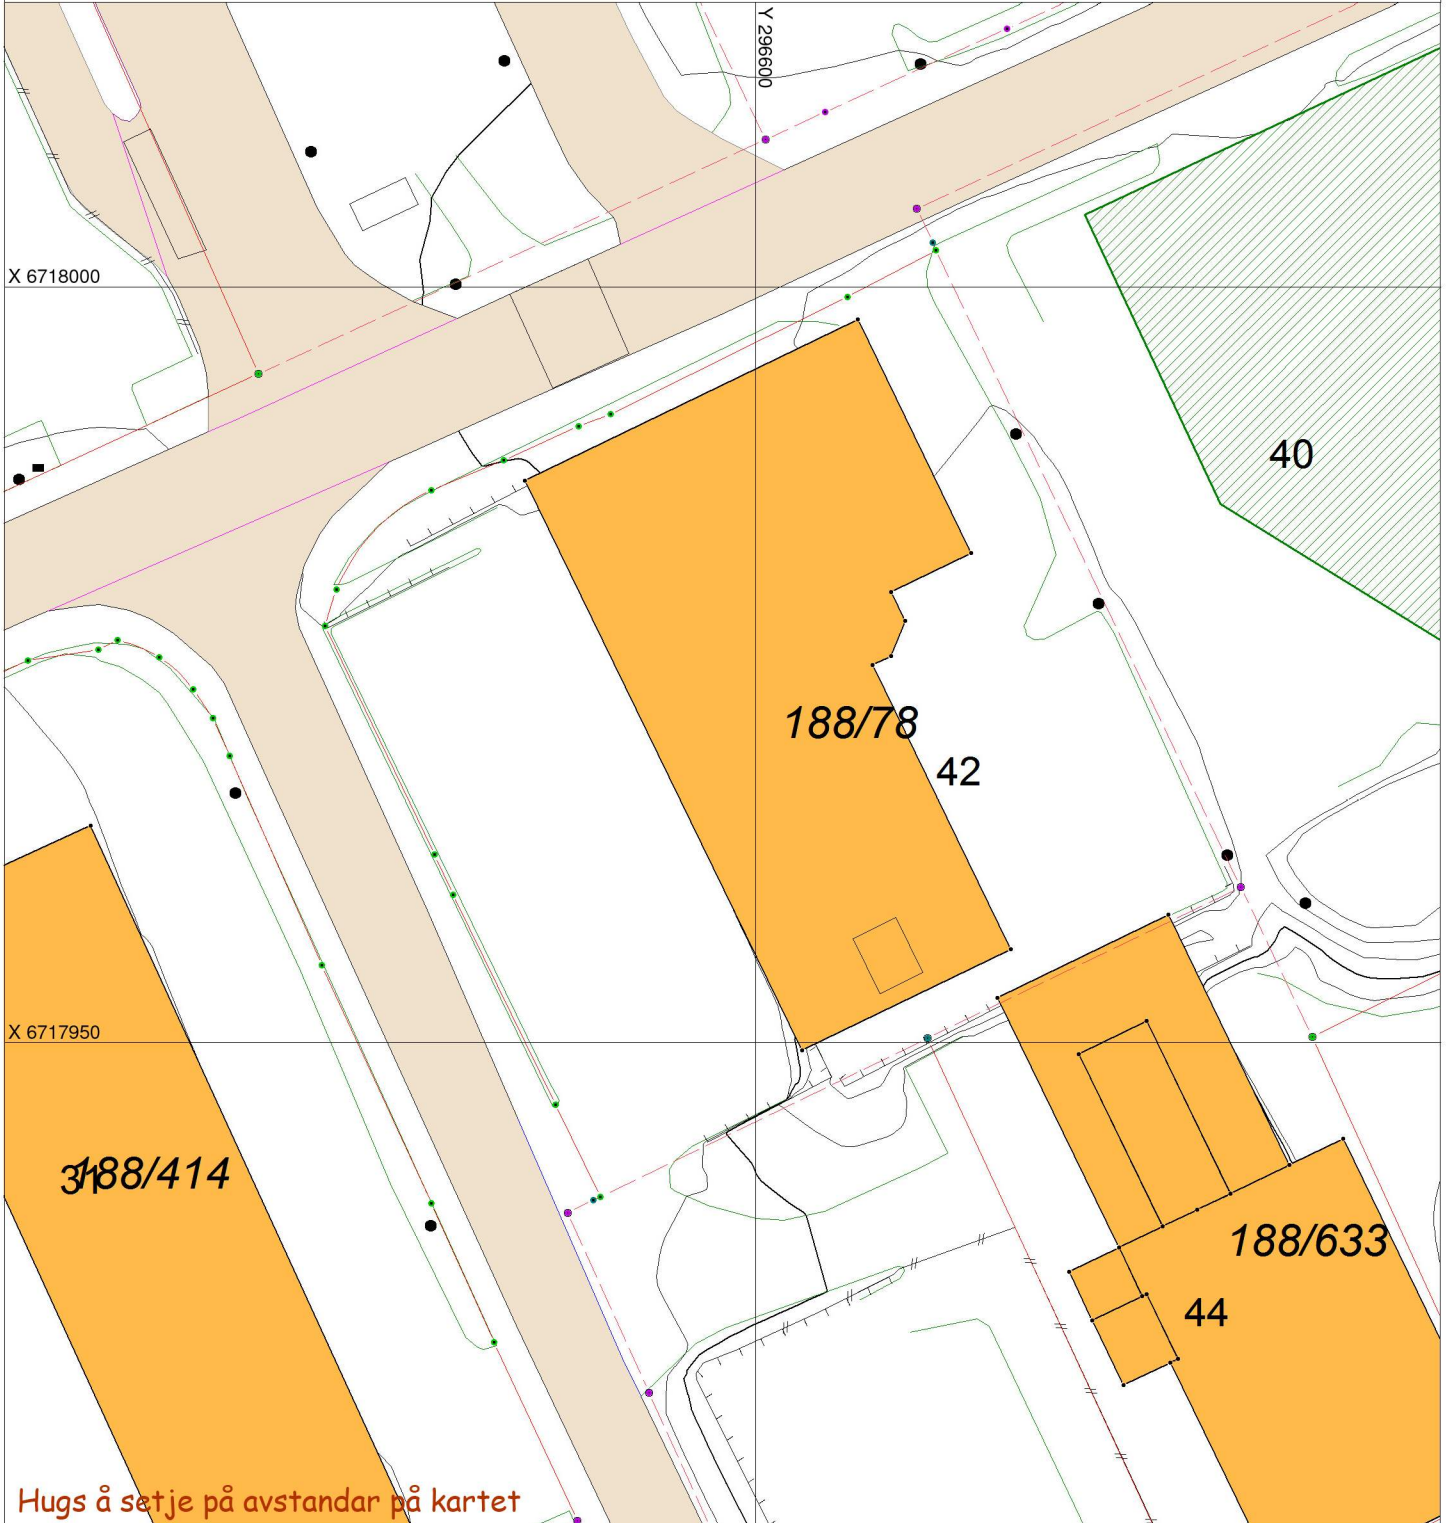

SITUASJONSPLAN



Underskrift Situasjonsplan _____ Dato _____