


TYPISK SNITT

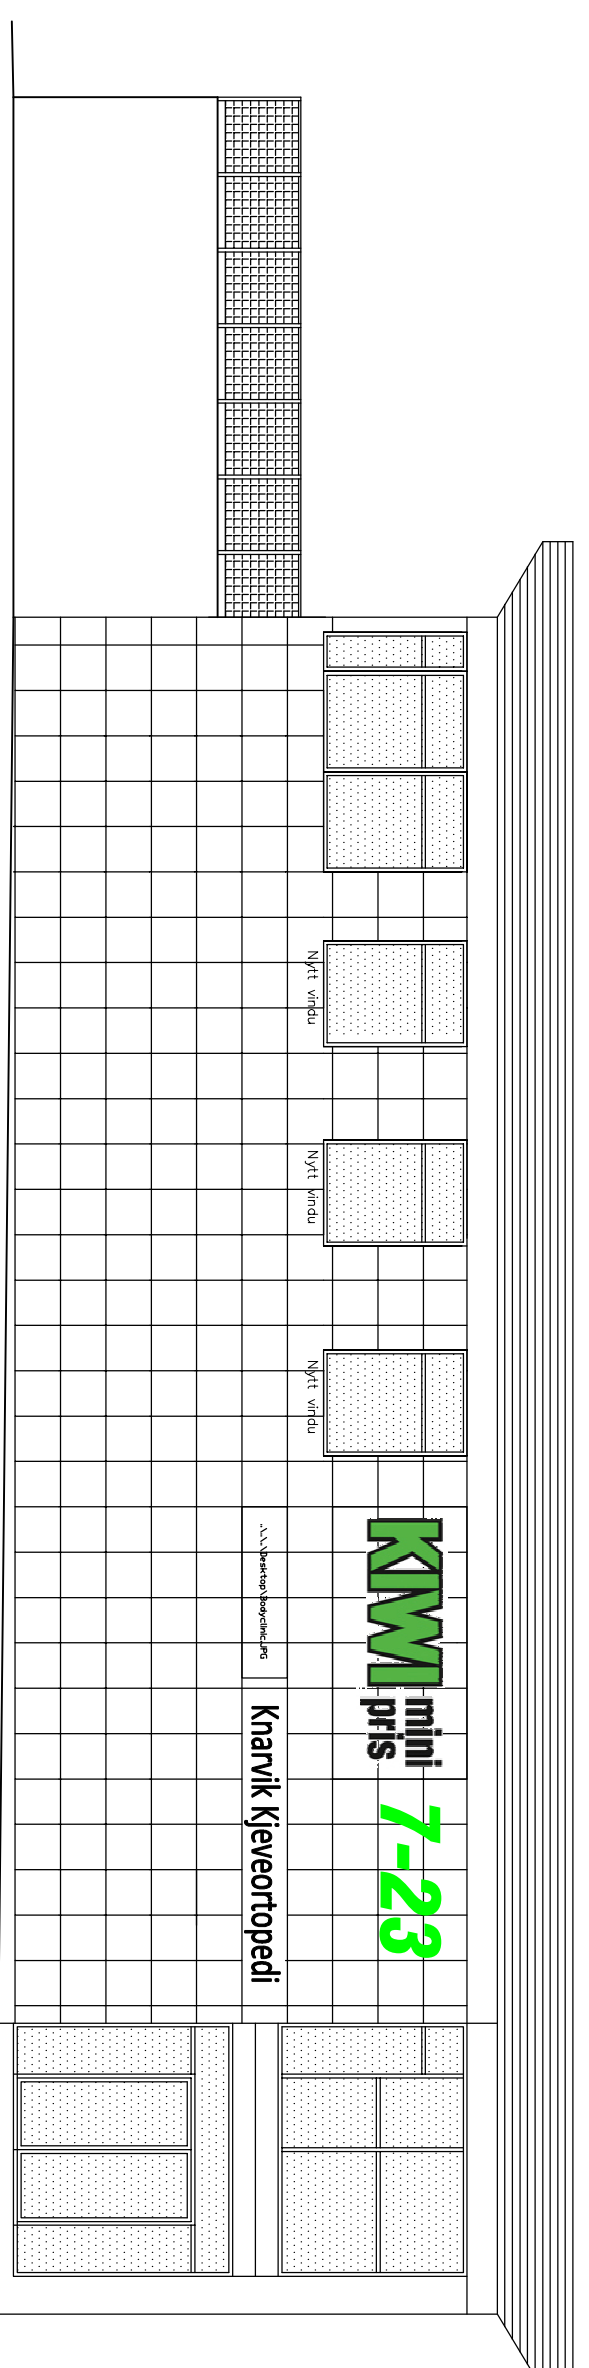

EKISTERENDE BYGG, 3 STK NYE VINDUER, FLYTTING SKILT OG KLEDD FASADE MED FLIS 1. PLAN, SOM 2. PLAN

FOR FASADE FØR ENDRING VISES DET TIL TIDLIGERE BYGGEGODKJØENT TEGNING.


FASADE NORD VEST

NB: DET VISES TIL TIDLIGERE BYGGEGODKJØENTE TEGNINGER AV BYGGET. TEGNINGER ER BASERT PÅ DISSE, SAMT SKISSEER UTFARBEIDET TIL KUNDE AV ARKITEKT, OG BASSKART. VI HAR FÅTT ROMBEMERSELSE FRA KUNDE. DET SØKES FASADEENDRING FOR INNSSETTING AV 3 STK VINDUER PÅ 2. PLAN MOT VEST, SAMT FASADE MOT VEST PÅ 1. PLAN KLES MED FLIS TILSVARENDE RESTEN AV BYGGET. HER HAR FASADEN TIDLIGERE VÆRT DELVIS INNTILFYLTT PÅ GRUNN AV VEG. VED INNSSETTING AV 3 STK. NYE VINDUER PÅ 2. PLAN MA EKISTERENDE SKILTTER PÅ DENNE FASADEN FLYTTES, SOM ILLUSTRERT PÅ FASADETEGNING.

NB!  
DERSOM ANNET IKKE ER BESKREVET, KAN TEGNINGEN KUN BRUKES SOM SØKNAUSTEGNING. I BYGGESAK. ARBEIDSTEGNINGER MA PROSJEKTERES OG LEVERES SEPARAT.

REV.	DESCRIPTION	DATE/SIGN
C	ENDRING VINDUER	04.11.21/LAH
B	SKILT	23.09.21/LAH
A	SKILT PLASSERING	19.09.21/LAH

<p>OBS!</p> <ul style="list-style-type: none"> <li>* TEGNINGEN KAN PRINTES I FEIL SKALA</li> <li>* IKKE TA MAL DIREKTE PÅ TEGNING</li> <li>* BRUK BARE OPPGITTE MAL</li> </ul>	<p>I HENHOLD TIL LOVVERK ER DENNE TEGNINGEN ARKOCONSULT AS SIN EGENDOM. DENNE TEGNINGEN KAN IKKE BLI BRUKT, OFFENTLIGGJORT ELLER GJØR VIDERE TIL TREDDEPART UTEN VÅRT SKRIFTLIGE SAMTYKKE. OVERTREDELSE AV DETTE KAN MEDFØRE SØKSMÅL.</p>
ENCASA AS, SØKN.TEGN. GBNR. 188/78, ALVER	REVISION/DATE: C/04.11.21
FASADEENDRING TYPISK SNITT OG FASADE	PROJECT NO.: 2021159
 ARKOCONSULT AS, Postboks 103, 5291 Valesst.f. Tel.: 56390003 – Fax.: 56191130 – Mob.: 93241511 Mail: post@arkoconsult.no – Org.nr.: 918269665 MVA	DRAWING NO.: 2021159A02
SCALE: 1:100	FORMAT: A2
DRAWN: LAH	DATE: 27.08.21
CHECKED: PKT	DATE: 07.09.21