



UNDERETASJE

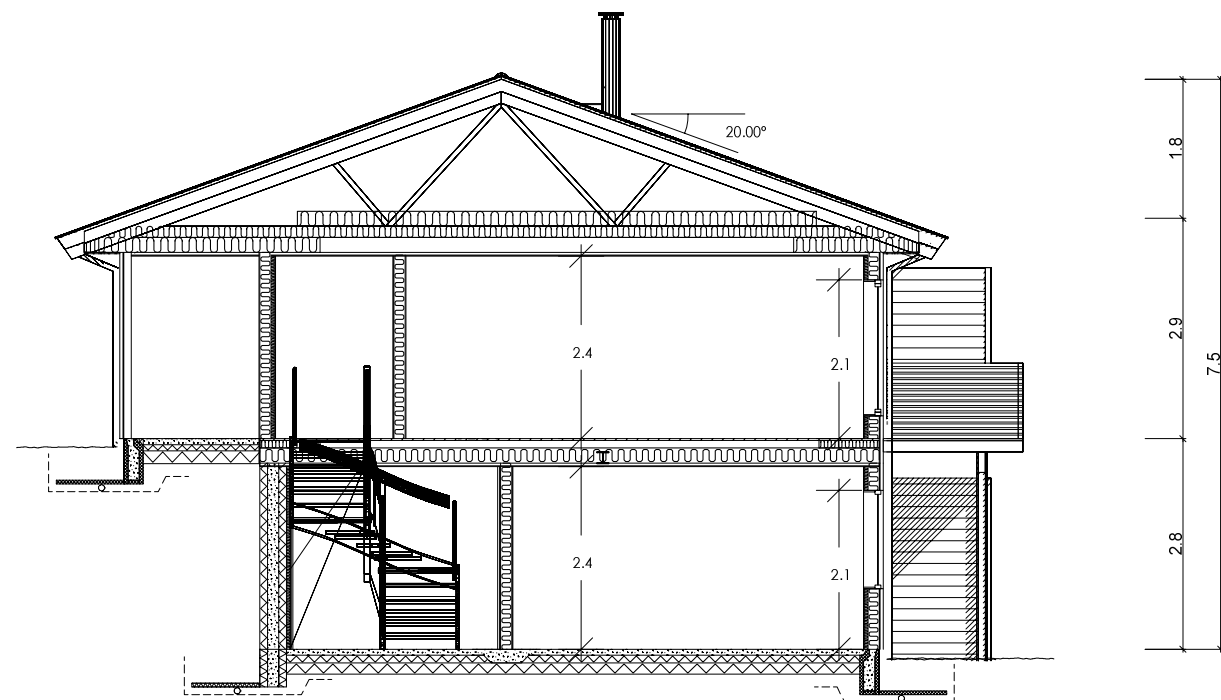

SNITT A-A

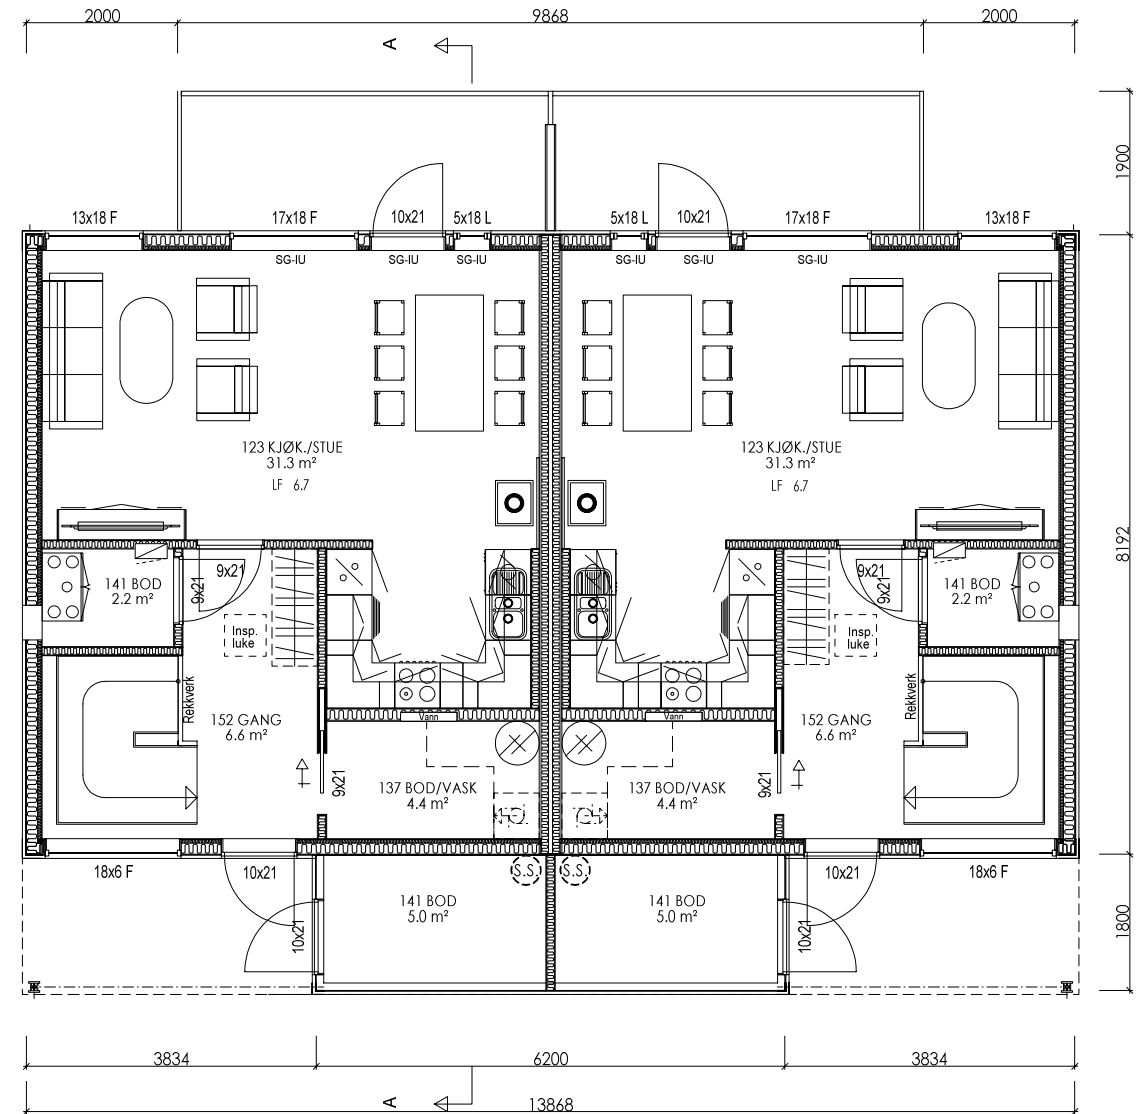

1. ETASJE

Tegning/prosjektering er ikke kontrollert mot plassering i terreng.

Målsetting på utside stenderverk/mur

For isolasjonsmengder og U-verdier, se varmetapsberegning

SG-IU	Sikkerhetsglass inside/utside
SG-I	Sikkerhetsglass inside
SG-U	Sikkerhetsglass utside
Vindu f.o.m. andre etg. skal ha barnesikring	

PR. BOENHET

AREAL	BRA	P-Rom
Bileilighet		
Underetasje/Kjeller	49.2	45.4
Hovedplan/1.etg.	51.1	48.2
Loftplan/2.etg.		
Garasje/Carport/Utv. bod	5.0	
Åpent overb. areal	13.1	
SUM Hovedleilighet	118.4	93.6
Loft-bredde ved 1,9m høyde:		
Bebygd areal, BYA : 158.6 (Totalt)		
Diverse :		

Rev.nr.:	Rev.:	Tegn. / Dato:	Kontr.:
Tiltakshaver :			Nr. A01+
Byggeplass :			
Kommune :			
Målestokk: 1:100	DAK av: AGS	Dato: 09.03.16	Kontr.: MAH
Tegning PLAN/SNITT		Hustype SAMMEN VAR	Arkivnr.:17513
Arkitekt:		Denne tegning tilhører Nordbohus AS. Etterligning kfr. lov om åndsverk av 12.5.1961.	

