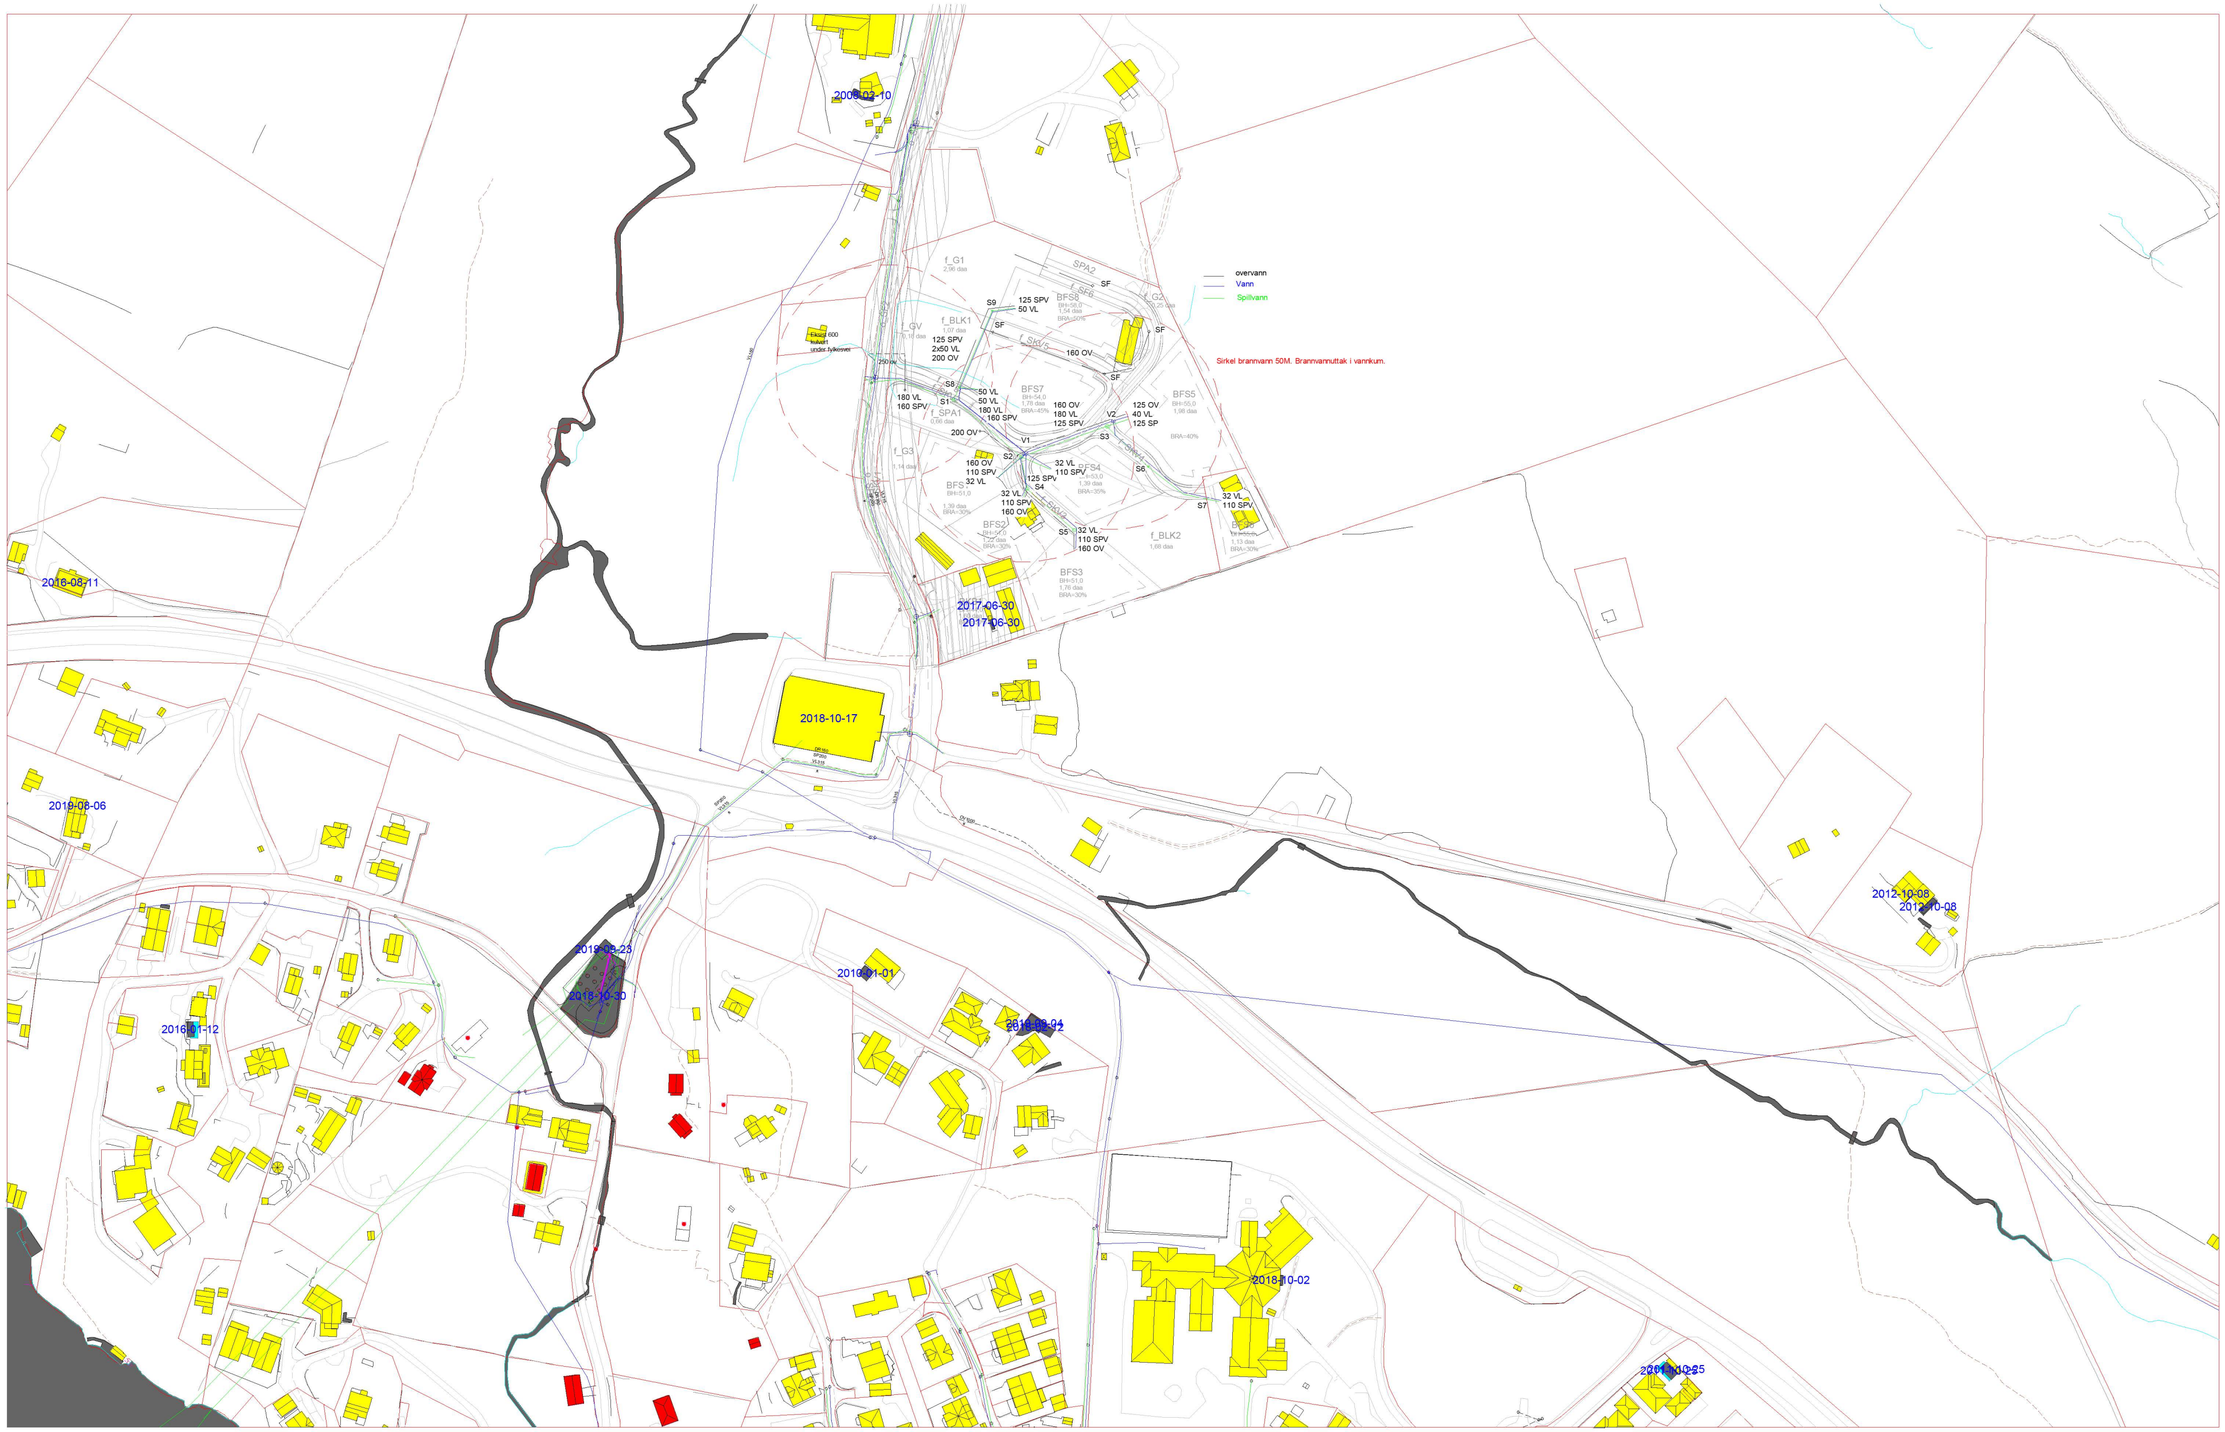

1 VA-rammeplan

1 : 2000

Rev:	Rev:		Rev:	Rev:	Rev:

VA rammeplan Brakstad - G310, B39, 60 og 29

A2

Tegn. nr: 1

Mål:	Dato:	Tegnet:	Kontroll:	Fag:	Sak nr:	Rev:
1 : 2000	05.11.21	BKS	CHB			

Skarsvåg rør og interiør AS

VA