


RØMNINGSPLAN

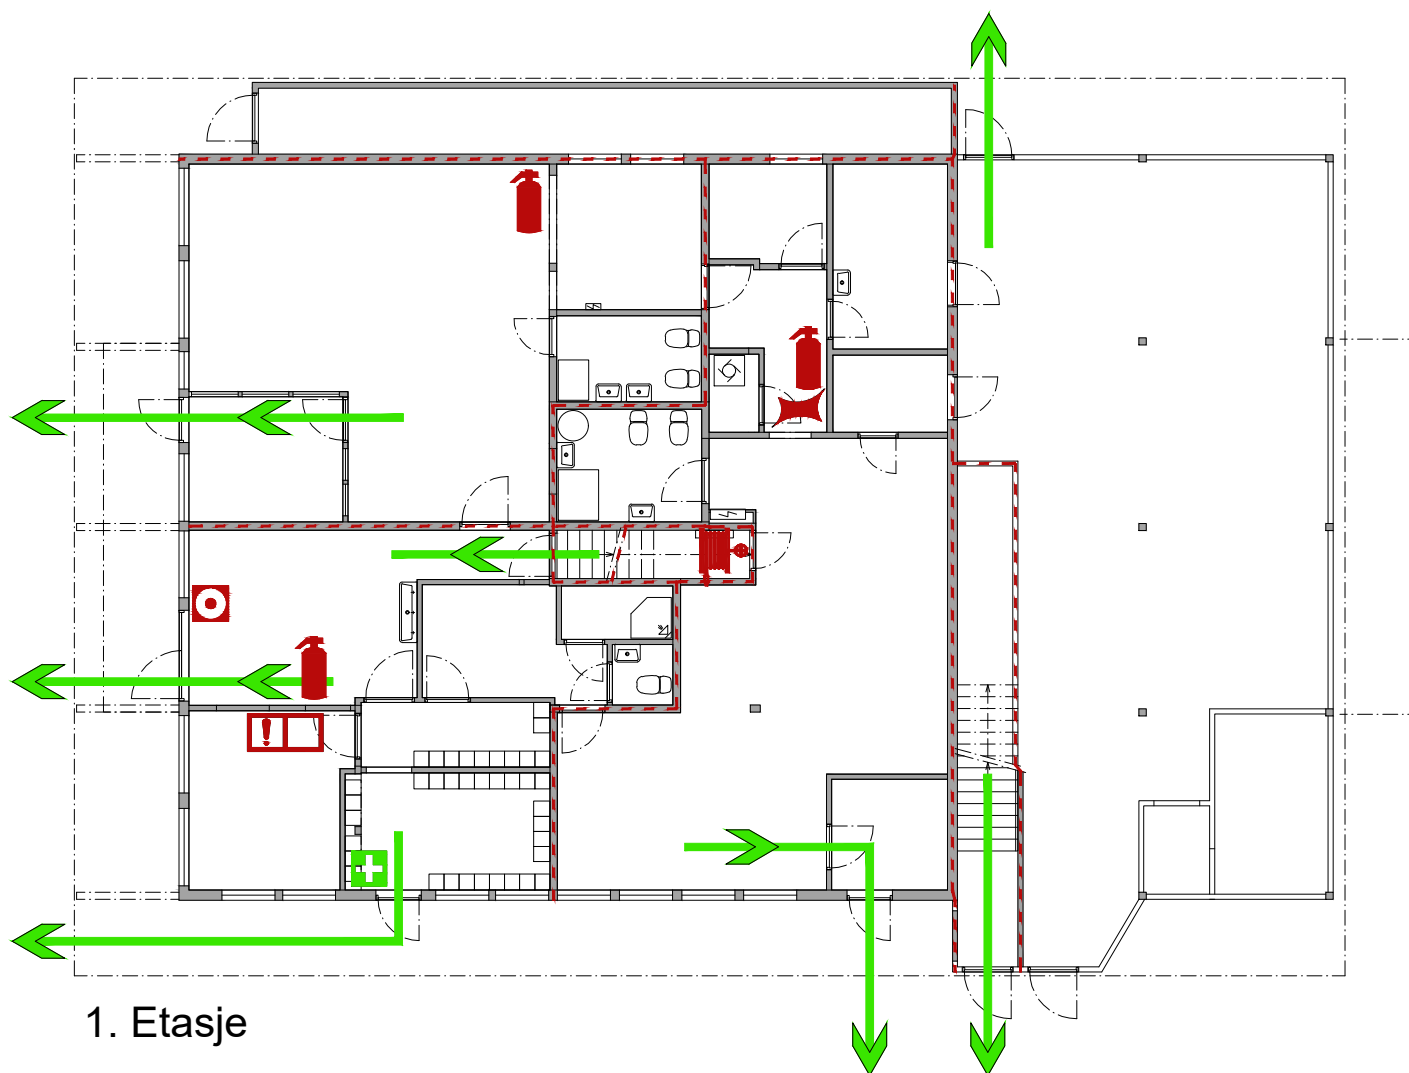

1. Etasje

BRANNINSTRUKS

1. Brann må straks varsles til brannvesenet på telefon nr. 110.
2. Få ut alle som er truet av røyk og brann.
3. Forsøk å slokke brannen.
4. Lukk dører og vindu.
5. Møt brannvesenet og informer når de kommer.

SYMBOLER

- Manuell brannmelder
- Håndslukker
- Brannslange
- Brannteppe
- Brannalarm sentral
- Rømningsvei
- Førstehjelp
- Brannvegg

Læringsverkstedet

Alversund Montessoribarnhage

Rømningsplan 08.10.2021 01705-501



CAD SERVICE VEST

tlf 930 124 35 fax 401 150 66 www.CadServiceVest.com