



Eidsnes	Dato:	11.03.21
Eidsnes reg.plan 215/2	Målestokk:	
Perspektiv 01	Prosjektansv.:	AT
gnr/bnr 215/- 2	Tegnet av:	BDJ
Eikangervåg	Godkjent:	NN
	Fase:	
		SKISSEPROSJEKT
	Prosjektnr.:	202004900
PLAN & ARKITEKTUR	Tegningsnr.:	A.05.60.01
Hamnevegen 53 Postboks 291, 5203 Os Telefon: 56 57 00 70	Rev.:	



Eidsnes
Eidsnes reg.plan 215/2

Perspektiv 02
gnr/bnr 215/ 2
Eikangervåg

QBO
PLAN &
ARKITEKTUR

Hamnevegen 53
Postboks 291, 5203 Os
Telefon: 56 57 00 70

Prosjektnr.:
202004900

Dato:
11.03.21
Målestokk:


Prosjektansv.:
AT

Tegnet av:
BDJ


Godkjent:
NN

Rev.:
A.05.60.02

SKISSEPROSJEKT

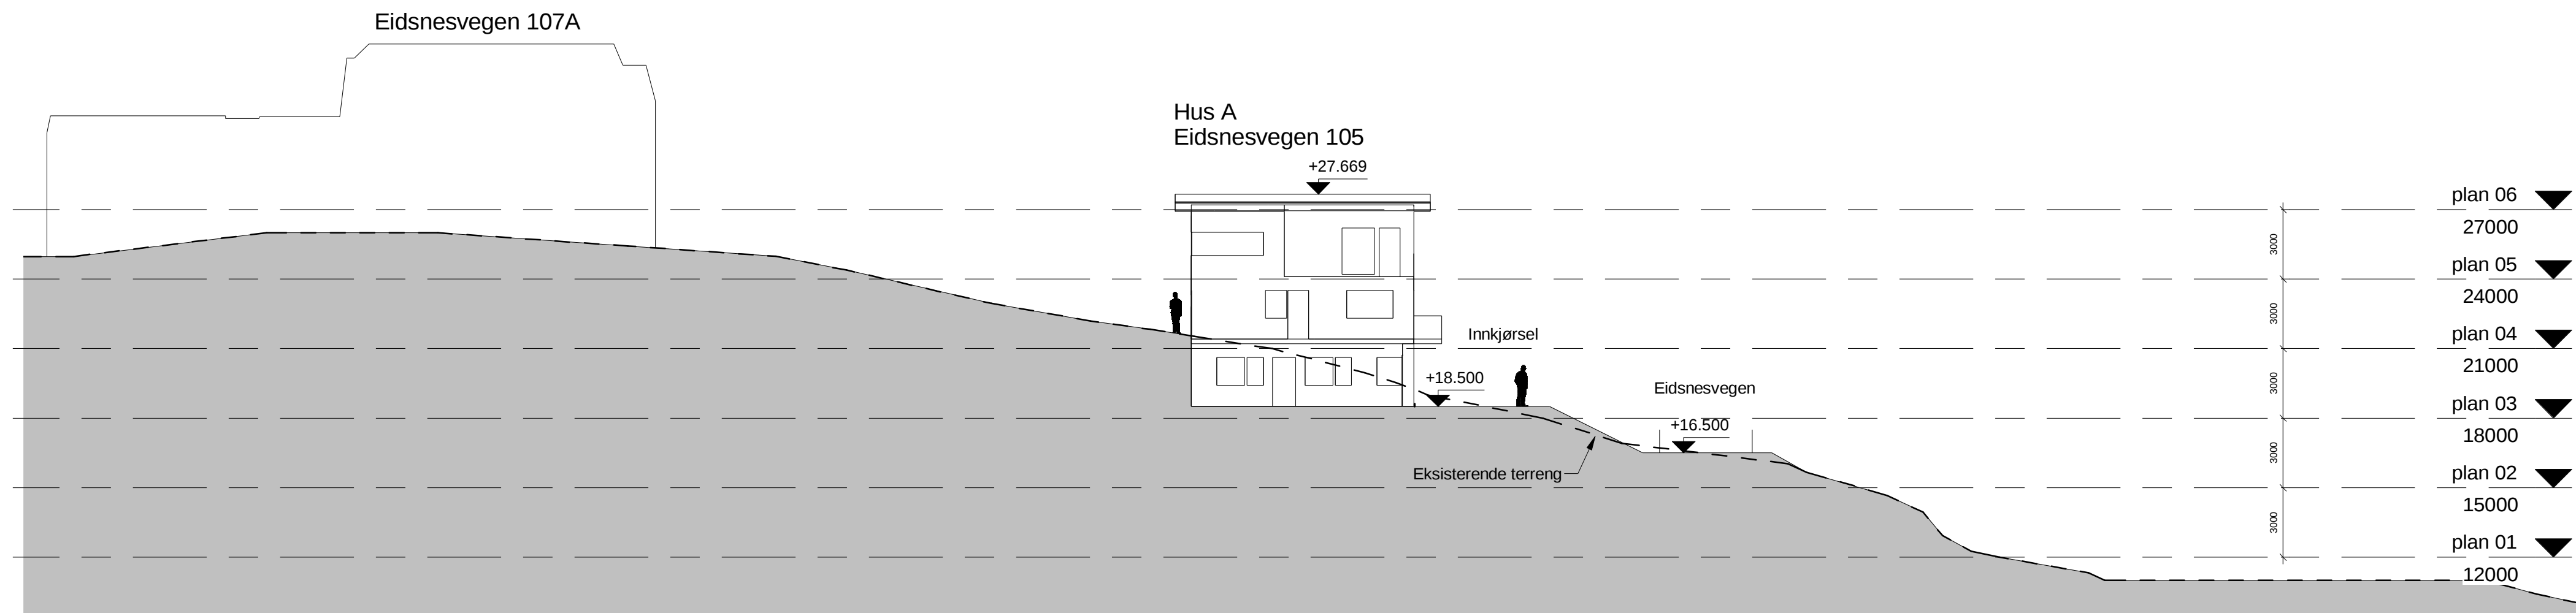

1 Snitt 1
1 : 200

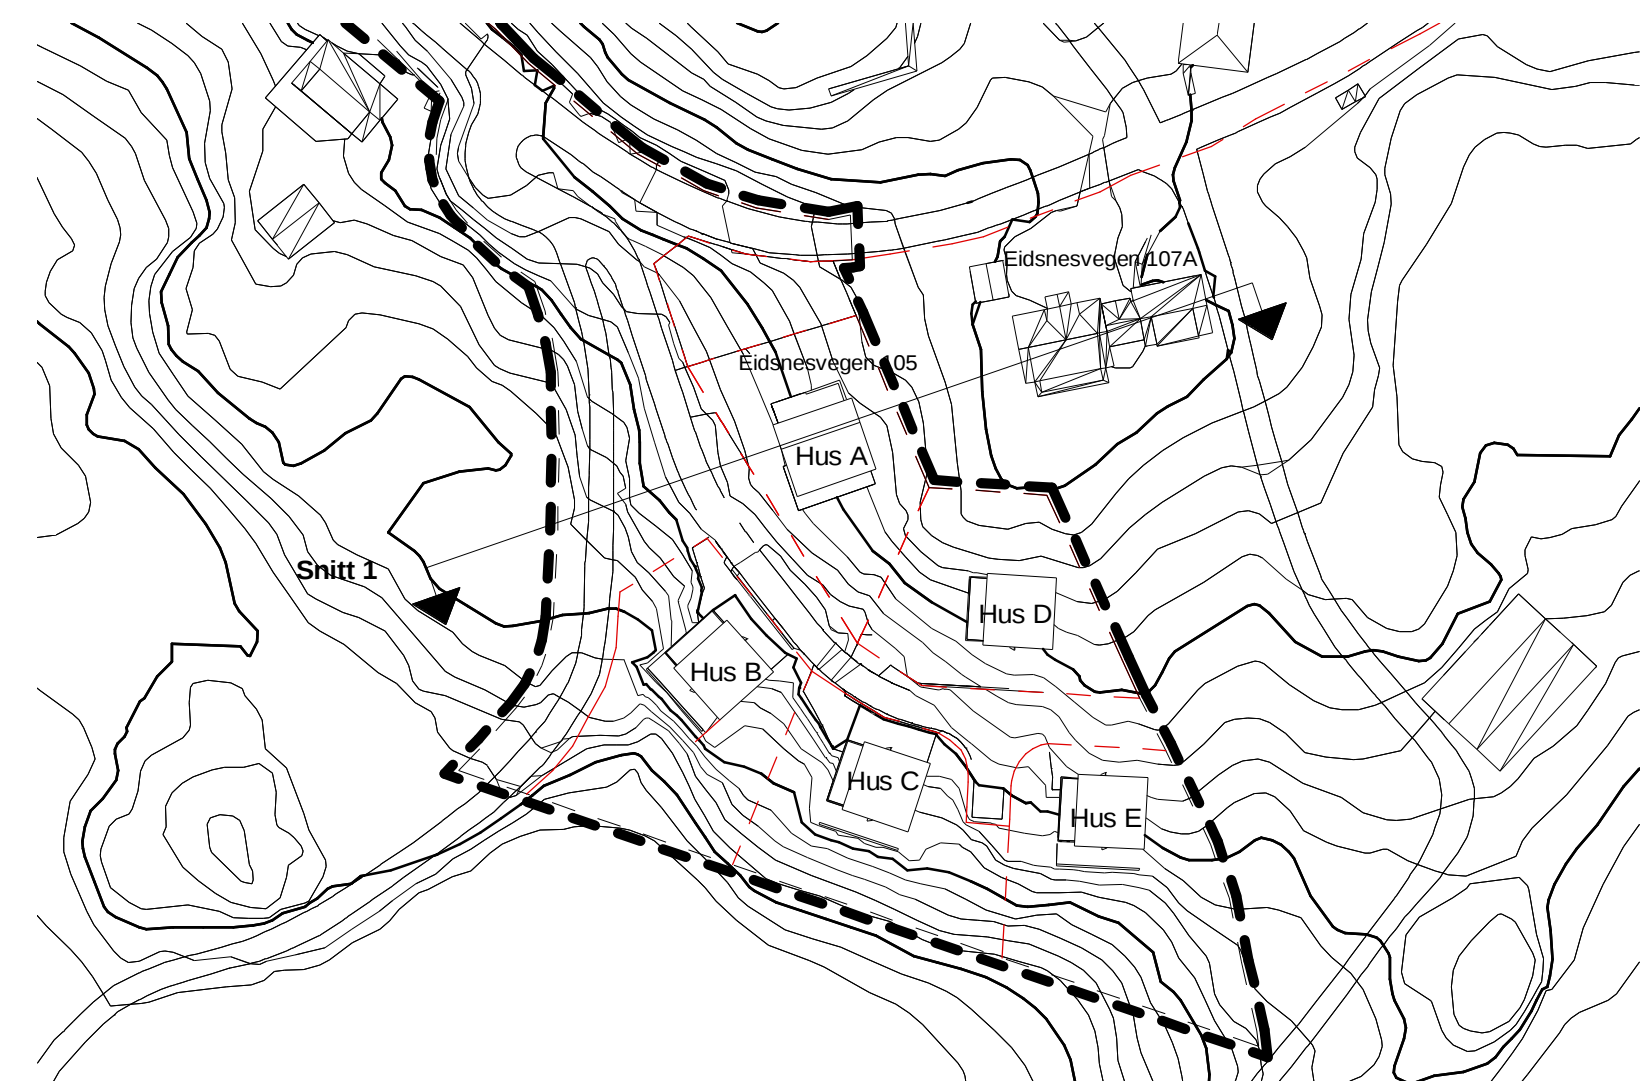

Eidsnes
Eidsnes reg.plan 215/2

Snitt 1
gnr/bnr 215/ 2
Eikangervåg

QBO
PLAN &
ARKITEKTUR


Hamnevegen 53
Postboks 291, 5203 Os
Telefon: 56 57 00 70

Prosjektnr.:
202004900


Dato:
11.03.21
Målestokk:
As indicated
Prosjektansv.:
AT
Tegnet av:
BDJ
Godkjent:
NN
Fase:
SKISSEPROSJEKT

Tegningsnr.:
A.05.20.01

Rev.:

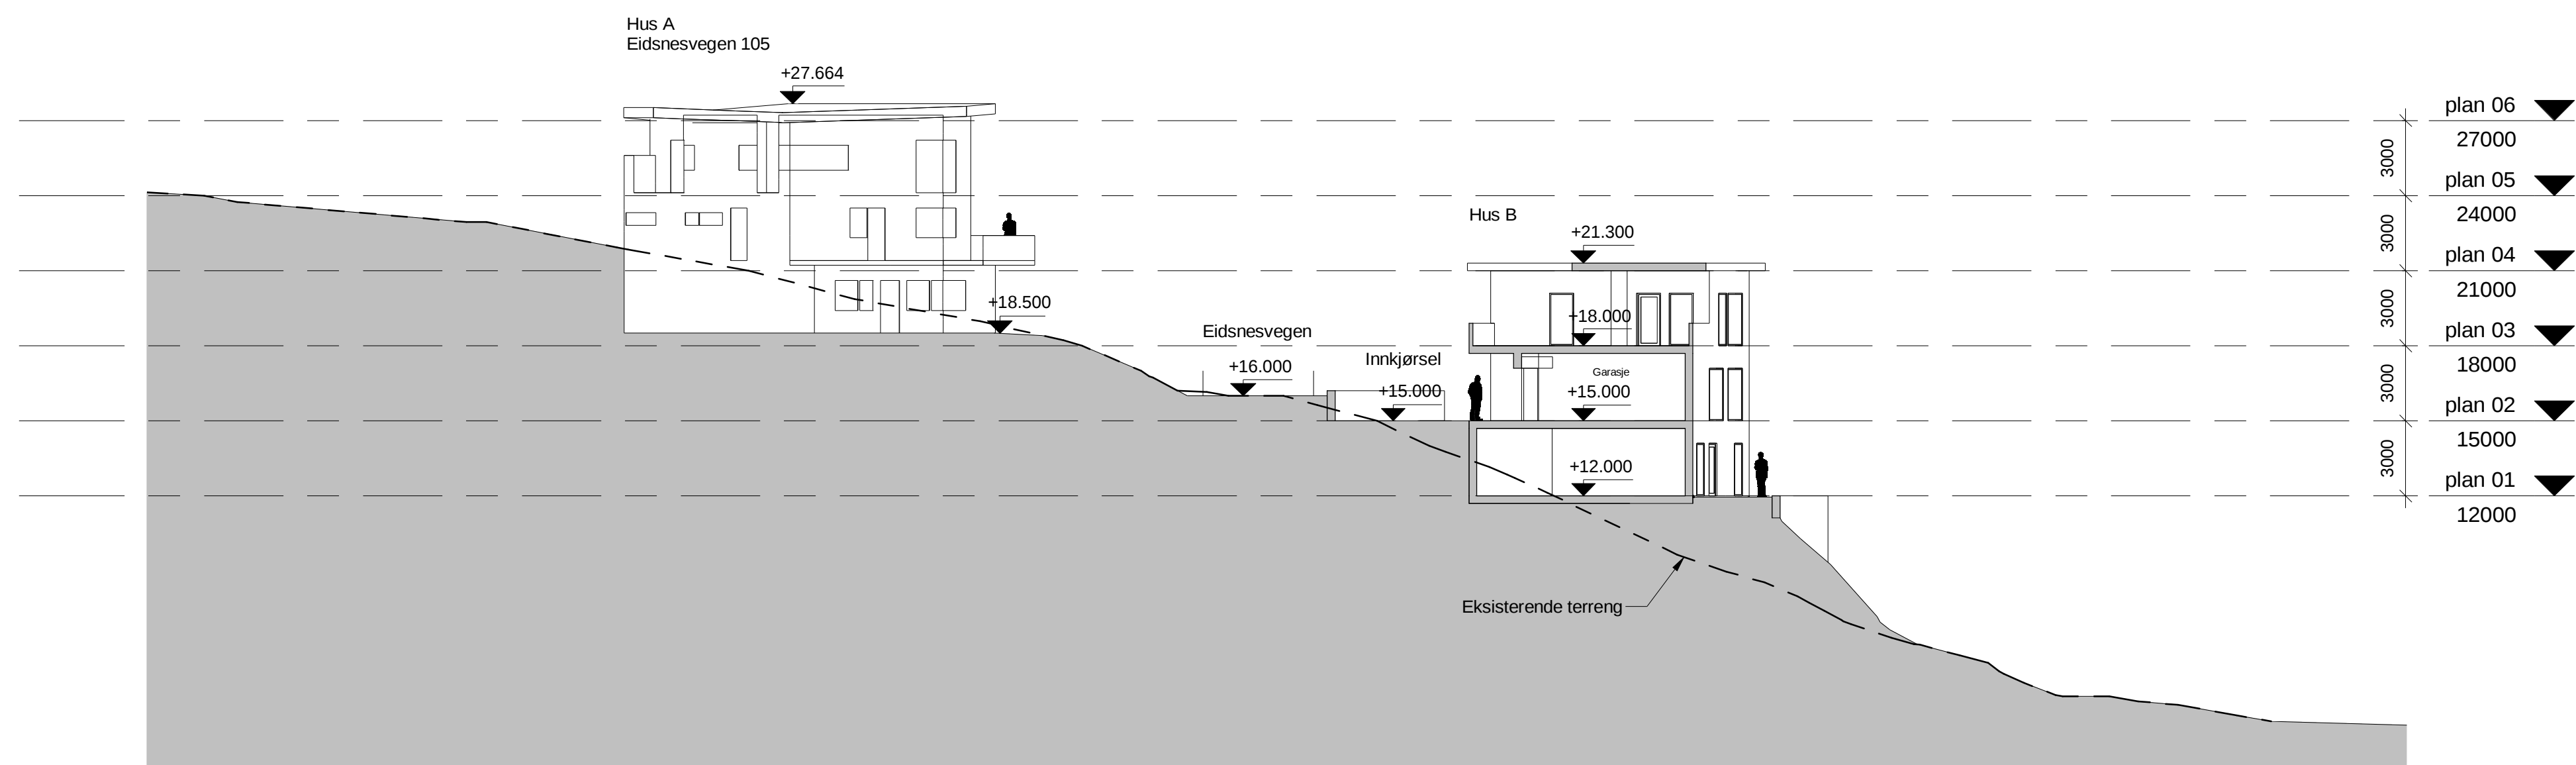

1 Snitt 2
1 : 200

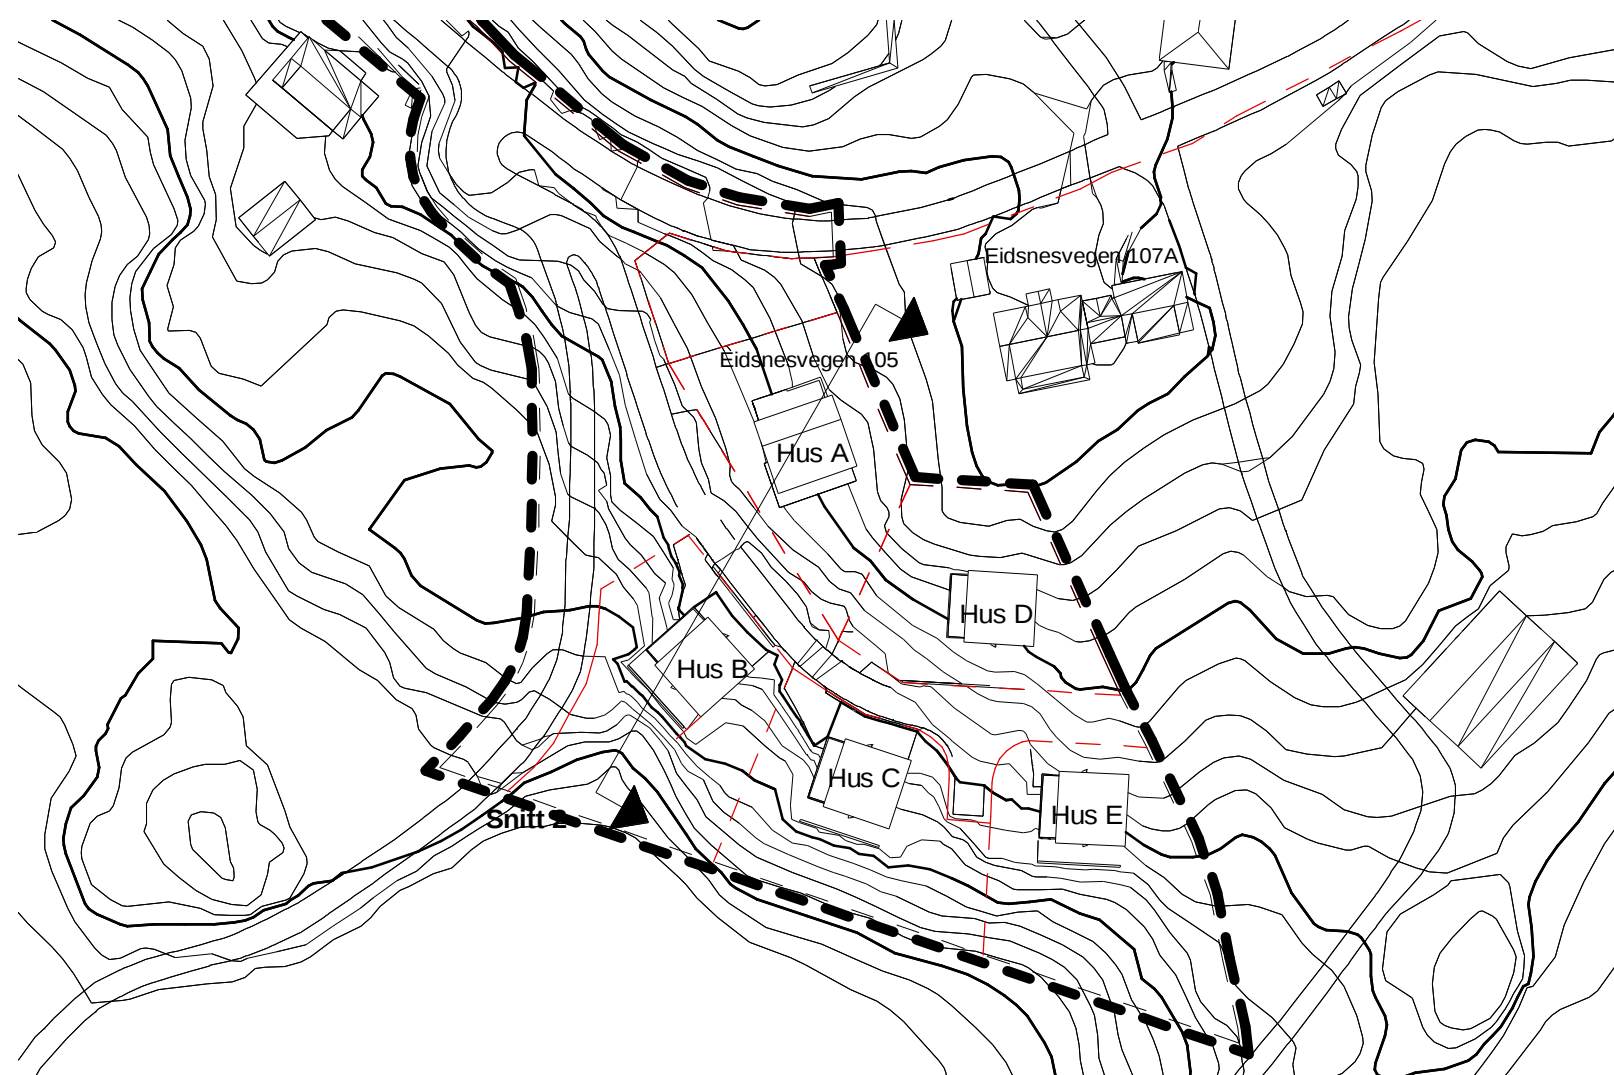


Eidsnesvegen 107A

Hus D

Hus C

- plan 06 ▼
27000
- plan 05 ▼
24000
- plan 04 ▼
21000
- plan 03 ▼
18000
- plan 02 ▼
15000
- plan 01 ▼
12000

1 Snitt 3
1 : 200

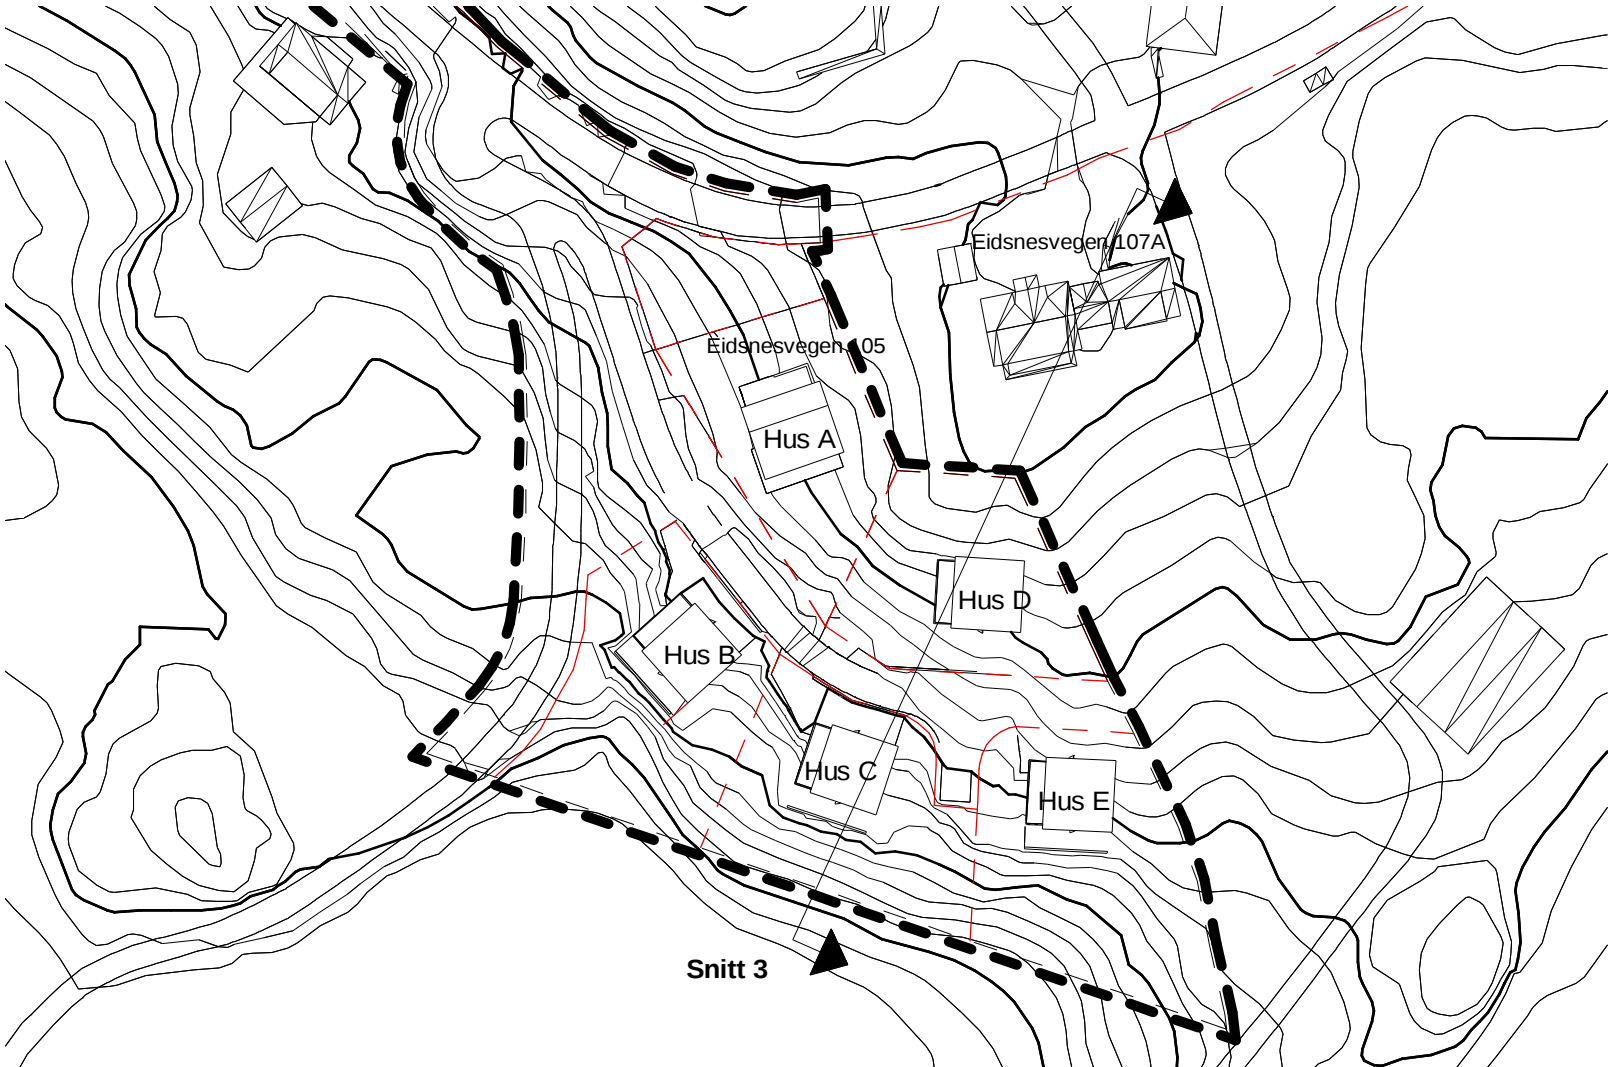

Eidsnes
Eidsnes reg.plan 215/2

Snitt 3
gnr/bnr 215/ 2
Eikangervåg

QBO
PLAN &
ARKITEKTUR


Hamnevegen 53
Postboks 291, 5203 Os
Telefon: 56 57 00 70

Dato:
11.03.21
Målestokk:
As indicated
Prosjektansv.:
AT
Tegnet av:
BDJ
Godkjent:
NN
Fase:
SKISSEPROSJEKT

Prosjektnr.:
202004900

Tegningsnr.:
A.05.20.03

Rev.:

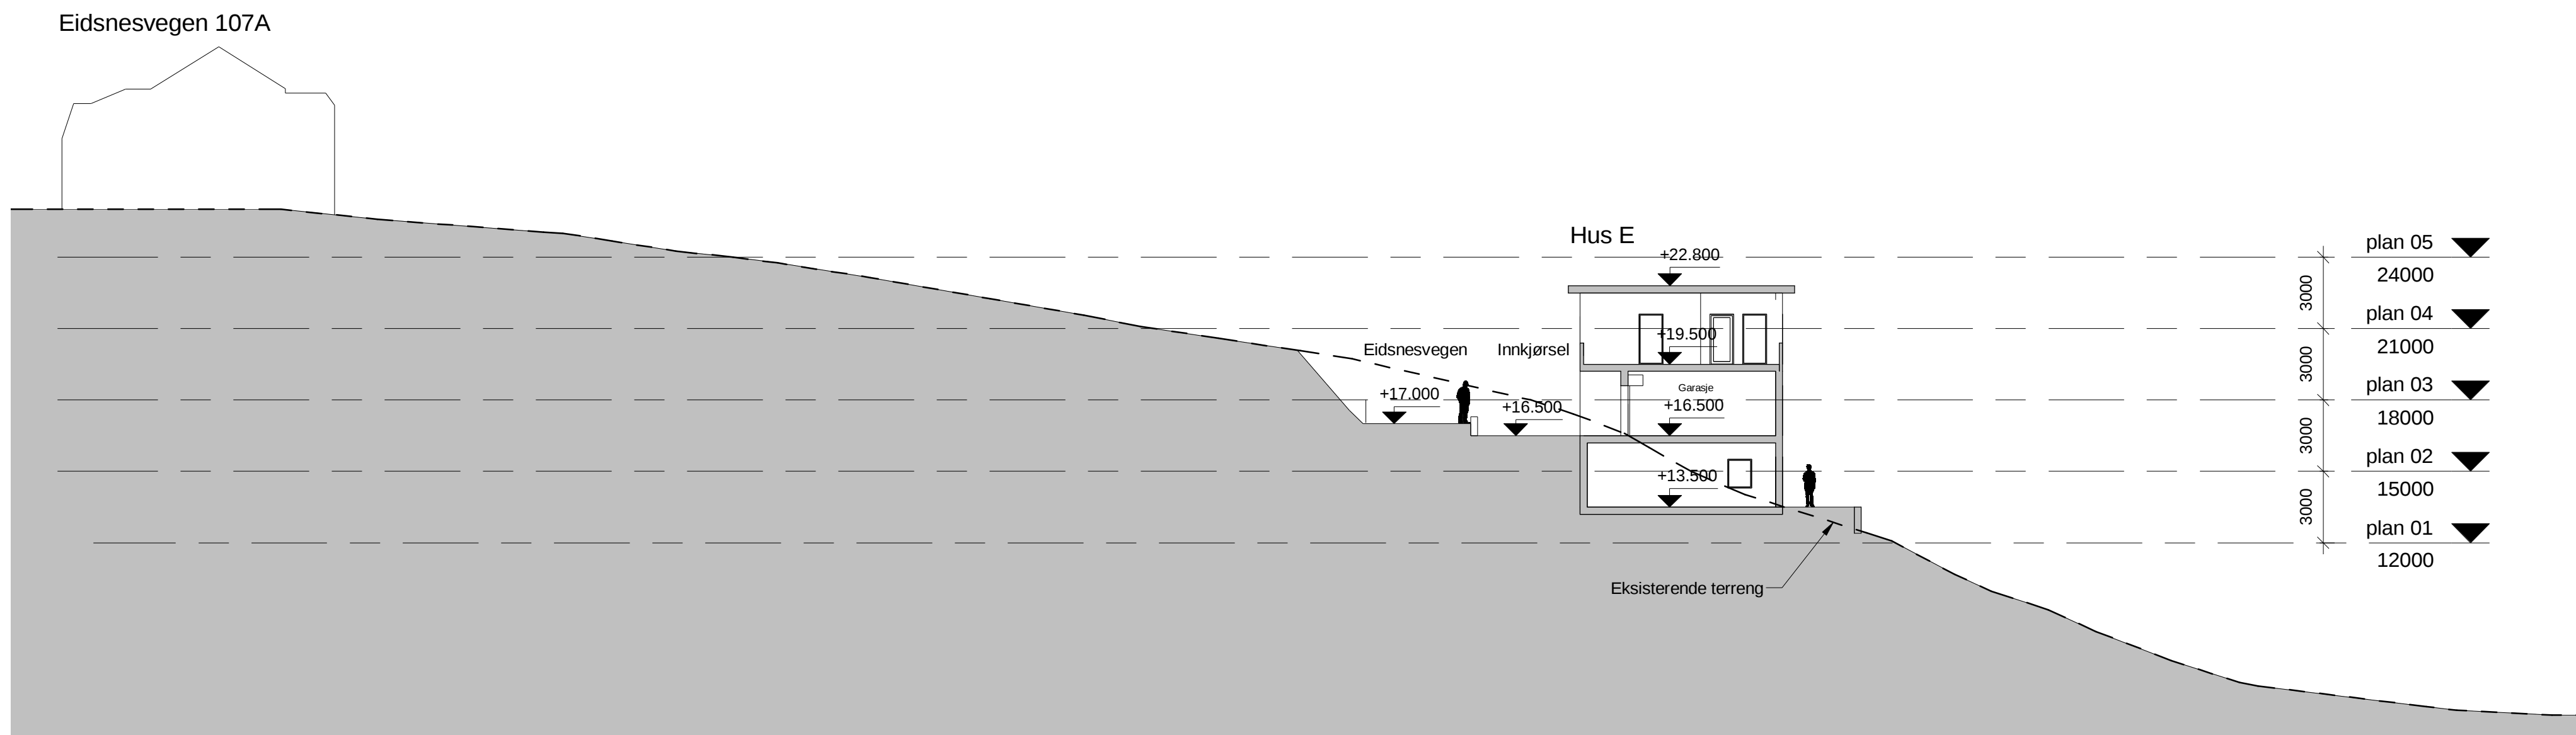

1 Snitt 4
1 : 200

