



3D VIEW 4
(1 : 100)



3D VIEW 3
(1 : 100)



3D VIEW 5
(1 : 100)

REVISJONSHISTORIKK

REV.	DATO	REVISJON	SIGN
A	03.09.2021	Utvidet loft. Dobbel garasje	Lars Egil
B	06.09.2021	Takutstikk	Lars Egil
C	13.09.2021	Flyttet garasje	Lars Egil

TILTAKSHAVER: Maria og Lars Egil Tangen

BYGGEPLASS: Selfallet 96

G.nr / Br.nr: 445 / 455

KOMMUNE: Alver

TEGNET AV:
Lars Egil Tangen
Skårlandsveien 24, 4337 Sandnes
Mob: 905 27 424
E-POST: Selfallet96@hotmail.com

TEGN. INNHOLD:
Perspektiv

PROSJEKT:
ENEBOLIG

ARKITEKT / DESIGNER:

TILTAKSART:
Enebolig

MÅL: 1 : 100

DATO:
13.09.21


TEGN.:
LARS EGIL

PROSJEKT NR.:
10000

TEGN. NR.:
0001



FASADE 1
(1 : 100)

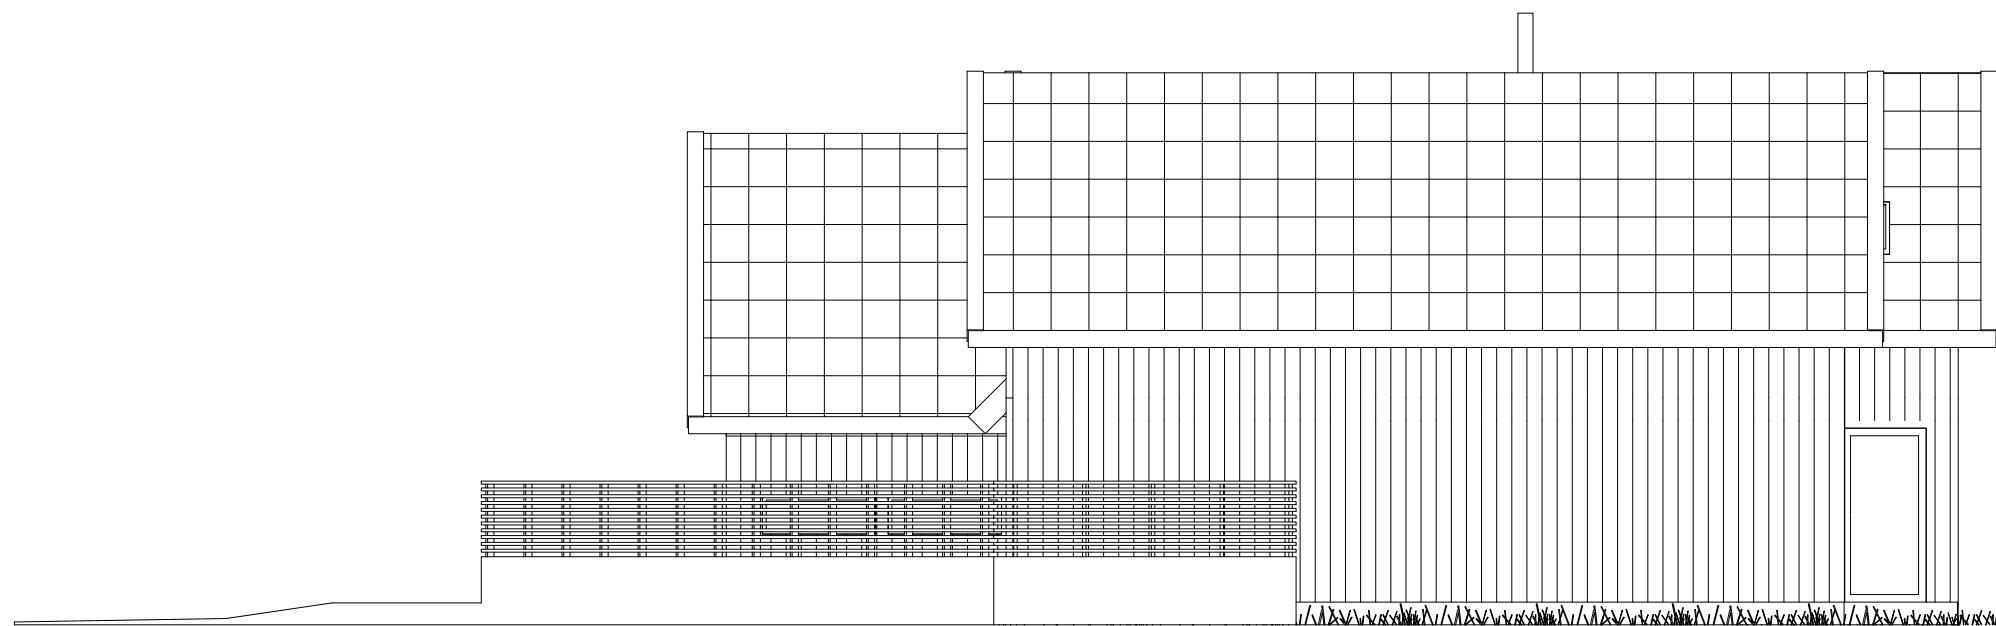

FASADE 2
(1 : 100)

REVISJONSHISTORIKK

REV.	DATO	REVISJON	SIGN
A	03.09.2021	Utvidet loft. Dobbel garasje	Lars Egil
B	06.09.2021	Takutstikk	Lars Egil
C	13.09.2021	Flyttet garasje	Lars Egil

TILTAKSHAVER: **Maria og Lars Egil Tangen**

BYGGEPLASS: **Selfallet 96**

G.nr / Br.nr: **445 / 455**

KOMMUNE: **Alver**

TEGNET AV:
Lars Egil Tangen
Skårlandsveien 24, 4337 Sandnes
Mob: 905 27 424
E-POST: Selfallet96@hotmail.com

TEGN. INNHOLD:
FASADE 1 OG 2

TILTAKSART:
Enebolig

MÅL: **1 : 100**


PROSJEKT:
ENEBOLIG

ARKITEKT / DESIGNER: DATO:
13.09.21


TEGN.:
LARS EGIL

PROSJEKT NR.:
10000

TEGN. NR.:
0002

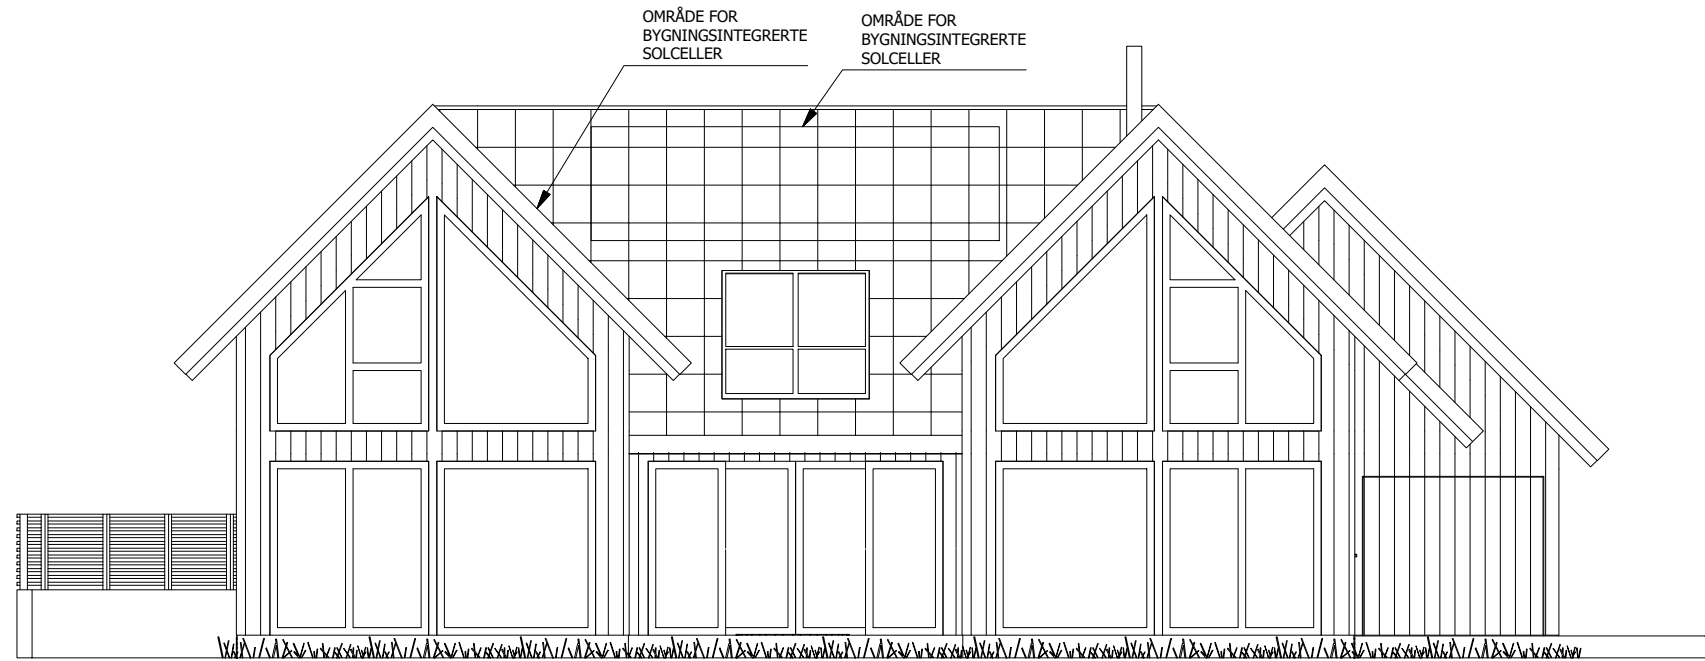

FASADE 3
(1 : 100)

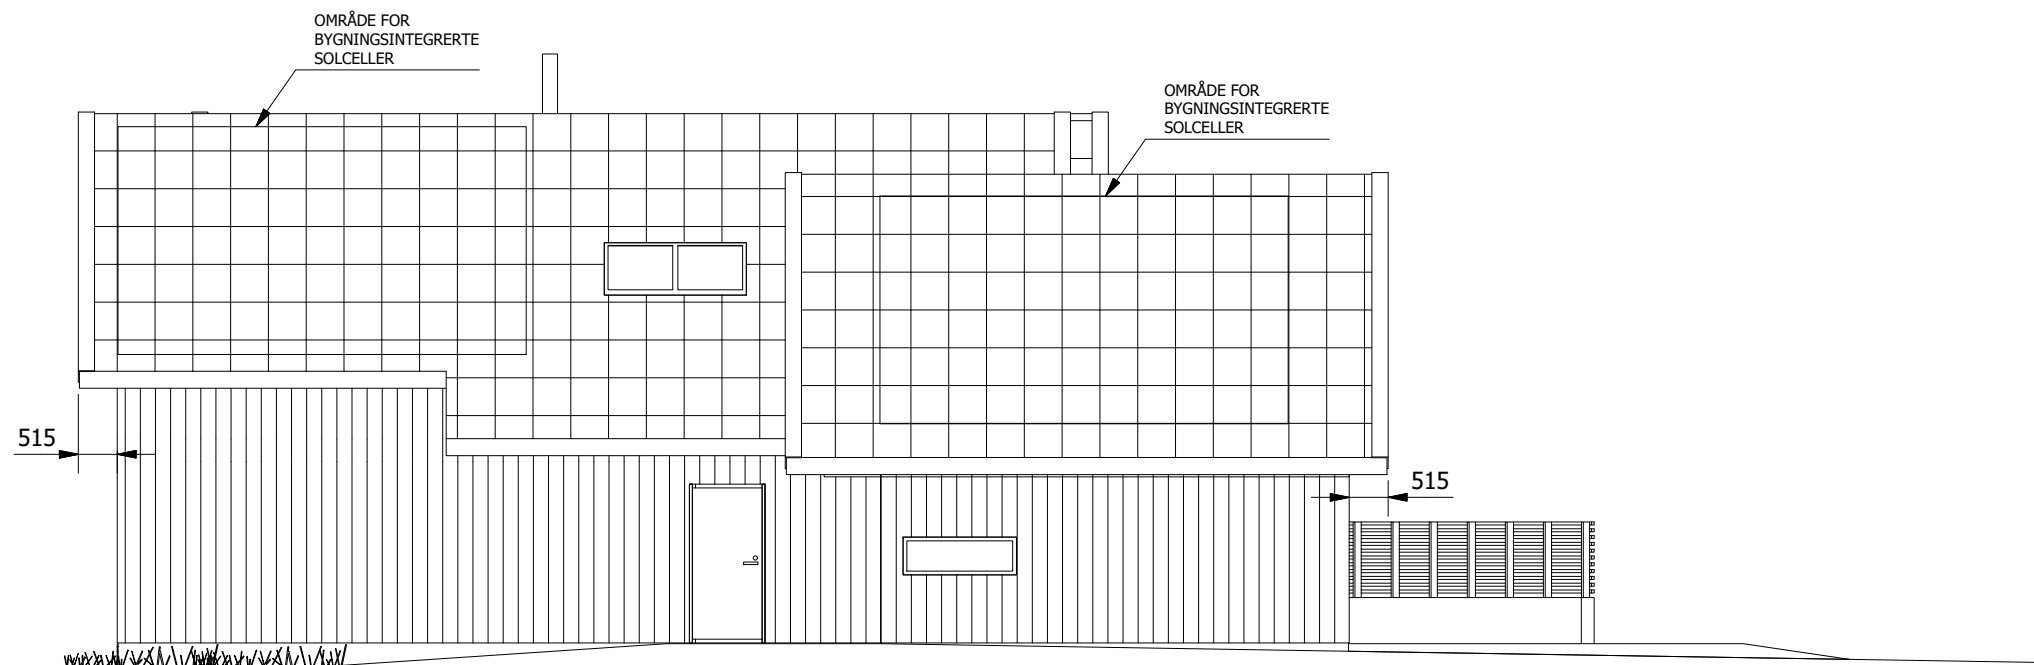

FASADE 4
(1 : 100)

REVISJONSHISTORIKK

REV.	DATO	REVISJON	SIGN
A	03.09.2021	Utvidet loft. Dobbel garasje	Lars Egil
B	06.09.2021	Takutstikk	Lars Egil
C	13.09.2021	Flyttet garasje	Lars Egil

TILTAKSHAVER: **Maria og Lars Egil Tangen**

BYGGEPLASS: **Selfallet 96**

G.nr / Br.nr: **445 / 455**

KOMMUNE: **Alver**

TEGNET AV:
Lars Egil Tangen
Skårlandsveien 24, 4337 Sandnes
Mob: 905 27 424
E-POST: Selfallet96@hotmail.com

TEGN. INNHOLD:
FASADE 3 OG 4

TILTAKSART:
Enebolig

MÅL: **1 : 100**


PROSJEKT:
ENEBOLIG

ARKITEKT / DESIGNER: DATO:
13.09.21



TEGN.:
LARS EGIL

PROSJEKT NR.:
10000


TEGN. NR.:
0003

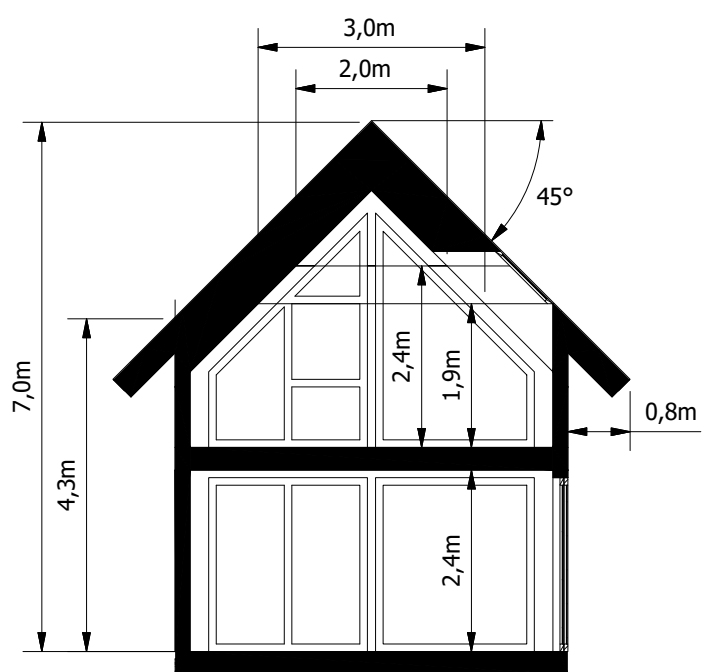

A-A
(1 : 100)

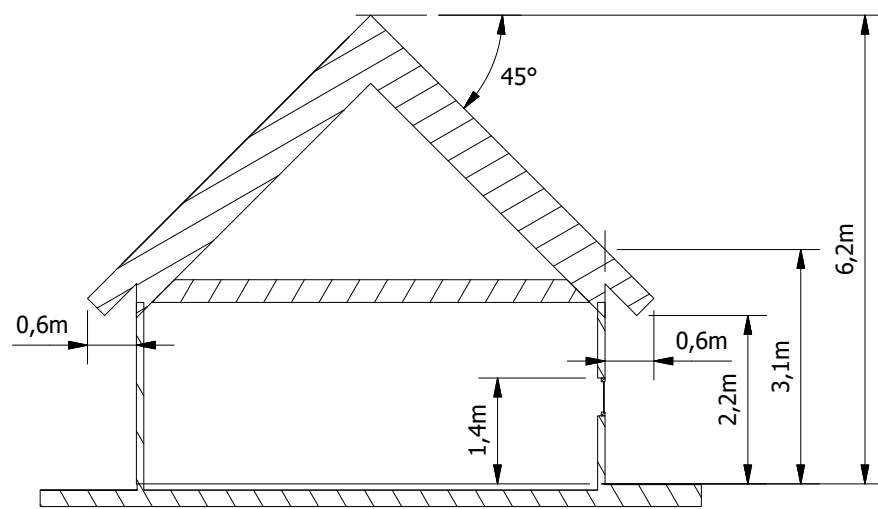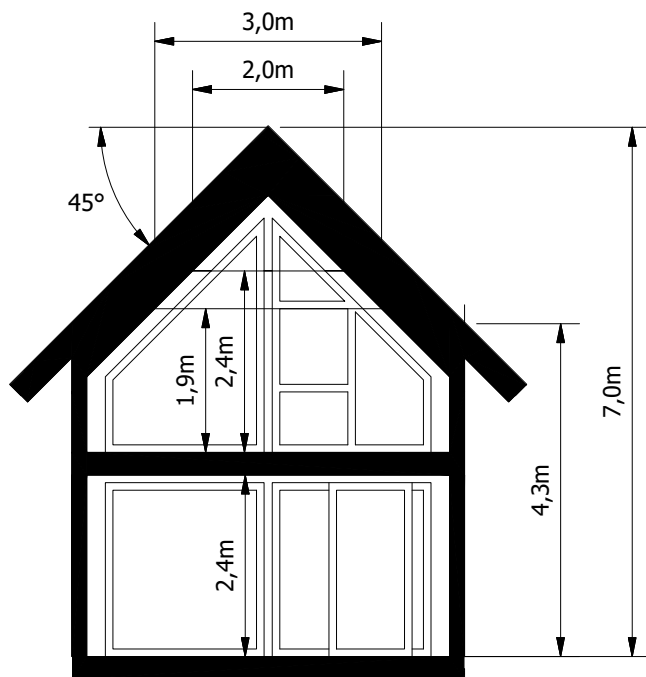

B-B
(1 : 100)

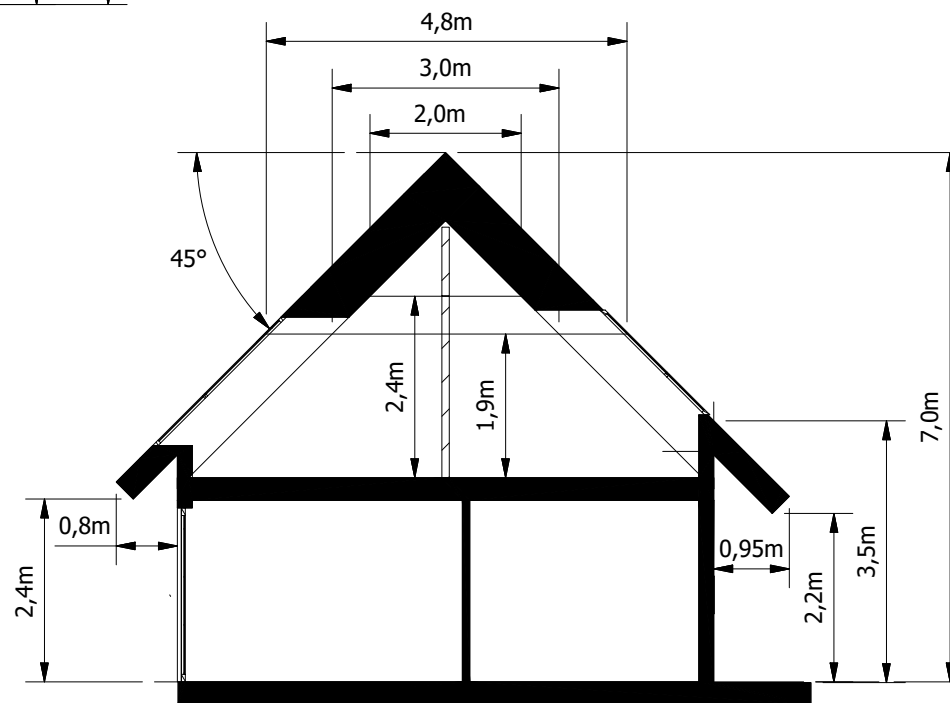

C-C
(1 : 100)

AREALER:

BYA:	194,0m ²
TOTALT BRA:	297,6m ²
BRA 1. ETG:	166,6m ²
BRA 2. ETG:	119,2m ²
BRA GARASJE:	36,6m ²
BRA P-ROM:	231,7m ²
BRA S-ROM:	65,8m ²
Grad av utnyttning:	24,4%

REVISJONSHISTORIKK

REV.	DATO	REVISJON	SIGN
A	03.09.2021	Utvidet loft. Dobbel garasje	Lars Egil
B	06.09.2021	Takutstikk	Lars Egil
C	13.09.2021	Flyttet garasje	Lars Egil

TILTAKSHAVER: Maria og Lars Egil Tangen

BYGGEPLASS: Selfallet 96

G.nr / Br.nr: 445 / 455

KOMMUNE: Alver

TEGNET AV:
Lars Egil Tangen

Skårlandsveien 24, 4337 Sandnes
Mob: 905 27 424
E-POST: Selfallet96@hotmail.com

TEGN. INNHOLD:
HØYDER / SNITT

PROSJEKT:
ENEBOLIG

ARKITEKT / DESIGNER: DATO:
13.09.21


TILTAKSART:
Enebolig

TEGN.:
LARS EGIL

MÅL: 1 : 100

PROSJEKT NR.:
10000

TEGN. NR.:
0005

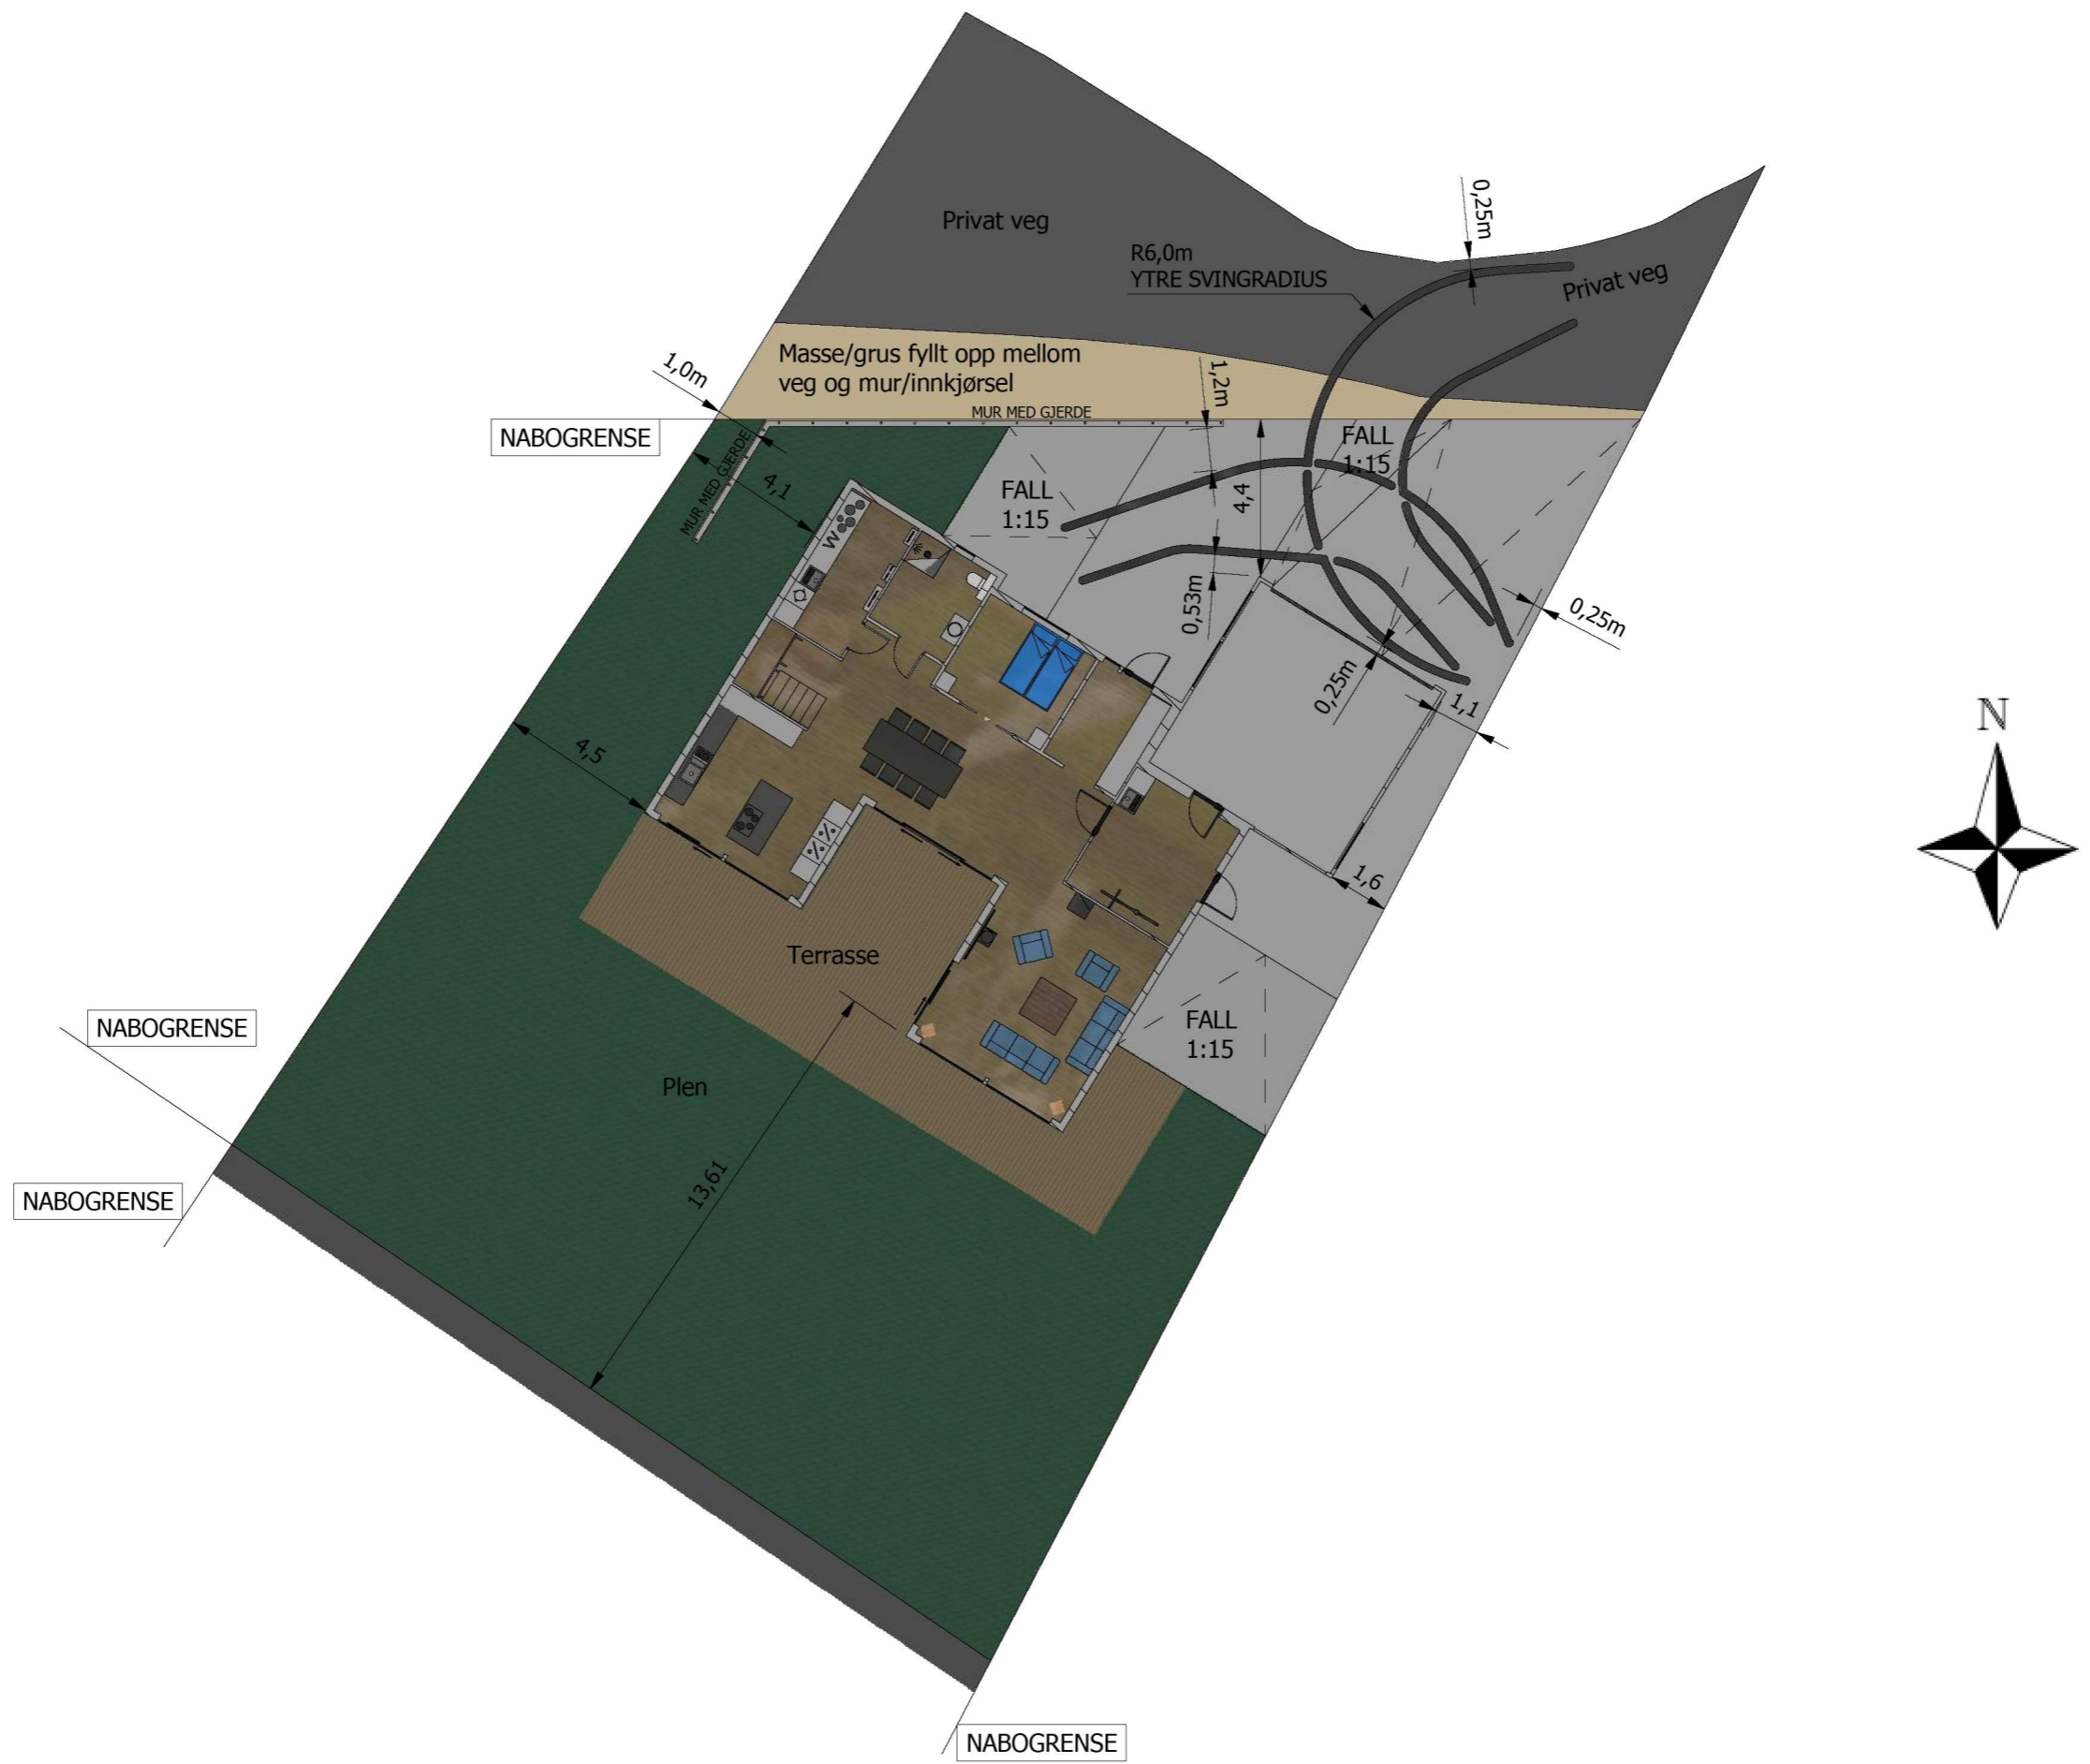

REVISJONSHISTORIKK			
REV.	DATO	REVISJON	SIGN
A	03.09.2021	Utvidet loft. Dobbel garasje	Lars Egil
B	06.09.2021	Takutstikk	Lars Egil
C	13.09.2021	Flyttet garasje	Lars Egil

TILTAKSHAVER:	Maria og Lars Egil Tangen		
BYGGEPLASS:	Selfallet 96		
G.nr / Br.nr:	445 / 455		
KOMMUNE:	Alver		
TEGNET AV:	Lars Egil Tangen		
	Skårlandsveien 24, 4337 Sandnes		
	Mob: 905 27 424		
	E-POST: Selfallet96@hotmail.com		

TEGN. INNHOLD:		TILTAKSART:		MÅL:	
FUGLEPERSPEKTIV AV TOMT		Enebolig		1 : 100	
PROSJEKT:					
ENEBOLIG					
ARKITEKT / DESIGNER:	DATO:	TEGN.:	PROSJEKT NR.:	TEGN. NR.:	
	13.09.21	LARS EGIL	10000	0006	