

Nabovarsel

Skal sendast til berørte naboar og gjenbuuar

Ved riving skal kreditorar med pengehefte i eigedomen varslast, pbl § 21-3

Nullstill



Til (nabo/gjenbuuar) *Meland utbyggingslag
/ ~~AS~~ Alver Kommune*

| | | | |
|--|--------------------|----------|-------------|
| Som eier/fester av: | | | |
| Gnr. | Bnr. | Festenr. | Seksjonsnr. |
| 323 | 409 302 | | |
| Eigedomen si adresse | | | |
| <i>Havnevegen p-b 4</i> 59086 Frekhaug | | | |
| Andre gnr., bnr., f.nr., seksj.nr. | | | |

| | | | |
|------------------------------------|----------|----------|-------------|
| Tiltak på eigedomen: | | | |
| Gnr. | Bnr. | Festenr. | Seksjonsnr. |
| 323 | 490 | | |
| Eigedomen si adresse | | | |
| Frekhaug Senter | | | |
| Postnr. | Poststad | | |
| 5918 | Frekhaug | | |
| Kommune | | | |
| Alver | | | |
| Eigar/festar | | | |
| Frekhaug senterforening | | | |
| Andre gnr., bnr., f.nr., seksj.nr. | | | |

| | | | |
|--|--|--|---------------------------------------|
| Det blir med dette varsla om | | | |
| <input checked="" type="checkbox"/> Nybygg | <input type="checkbox"/> Anlegg | <input type="checkbox"/> Endring av fasade | <input type="checkbox"/> Riving |
| <input type="checkbox"/> Påbygg/tilbygg | <input type="checkbox"/> Skilt/reklame | <input type="checkbox"/> Innhegning mot veg | <input type="checkbox"/> Bruksendring |
| <input type="checkbox"/> Mellombels bygning, konstruksjon eller anlegg | <input type="checkbox"/> Antennesystem | <input type="checkbox"/> Oppretting/ending av matrikkeleining (eigedomsdeling) eller bortfeste | <input type="checkbox"/> Anna |
| Dispensasjon etter plan- og bygningslova kapittel 19 | | | |
| <input type="checkbox"/> Plan- og bygningslova med forskrifter | <input type="checkbox"/> Kommunale vedtekter | <input type="checkbox"/> Arealplanar | <input type="checkbox"/> Veglova |
| | | | Vedlegg nr. B - |

| | | | |
|--|---|---|---|
| Arealdisponering | | | |
| Set kryss for gjeldande plan | | | |
| <input type="checkbox"/> Arealdel av kommuneplan | <input checked="" type="checkbox"/> Reguleringsplan | <input type="checkbox"/> Utbyggingsplan | <input type="checkbox"/> Eventuelt andre planar |
| Namn på plan | | | |
| Frekhaug senter | | | |


| | |
|---|--|
| Beskriv nærare kva nabovarslet gjeld | |
| Bygging av lagerbygg på 48 kvm. for lagring av utstyr/ reiskap for Frekhaug senterforening. | |
| Vedlegg nr. Q - | |

| | | | |
|---|-------------------|---------|----------|
| Spørsmål om nabovarsel rettast til | | | |
| Føretak/tiltakshavar | | | |
| Frekhaug Senterforening | | | |
| Kontaktperson, namn | E-post | Telefon | Mobil |
| Tor Ryland | t-rylan@online.no | | 95210460 |
| Søknaden finst på heimeside: (ikkje obligatorisk) | | | |

| | |
|---|-------------------|
| Merknader skal sendast til | |
| Eventuelle merknader skal vere mottekne innan 2 veker etter at dette varslet er sendt. Ansvarleg søkjar/tiltakshavar skal saman med søknad sende innkomne merknader og gjere greie for ev. endringar. | |
| Namn | Postadresse |
| Frekhaug Senterforening | p.b. 63 |
| Postnr. Poststad | E-post |
| 5906 Frekhaug | t-rylan@online.no |

| Beskrivelse av vedlegg | Gruppe | Nr. frå – til | Ikkje relevant |
|----------------------------|--------|---------------|-------------------------------------|
| Dispensasjonssøknad/vedtak | B | — | <input checked="" type="checkbox"/> |
| Situasjonsplan | D | 1 — 1 | <input type="checkbox"/> |
| Teikningar snitt, fasade | E | 2 — 3 | <input type="checkbox"/> |
| Utgreiingar/kart | F | — | <input checked="" type="checkbox"/> |
| Andre vedlegg | Q | — | <input checked="" type="checkbox"/> |

| | |
|---|----------|
| Underskrift | |
| Stad | Dato |
| Frekhaug | 25.10.21 |
| Underskrift ansvarleg søkjar eller tiltakshavar | |
| <i>Tor Ryland</i> | |
| Gjenta med blokkbokstavar | |
| TOR RYLAN | |

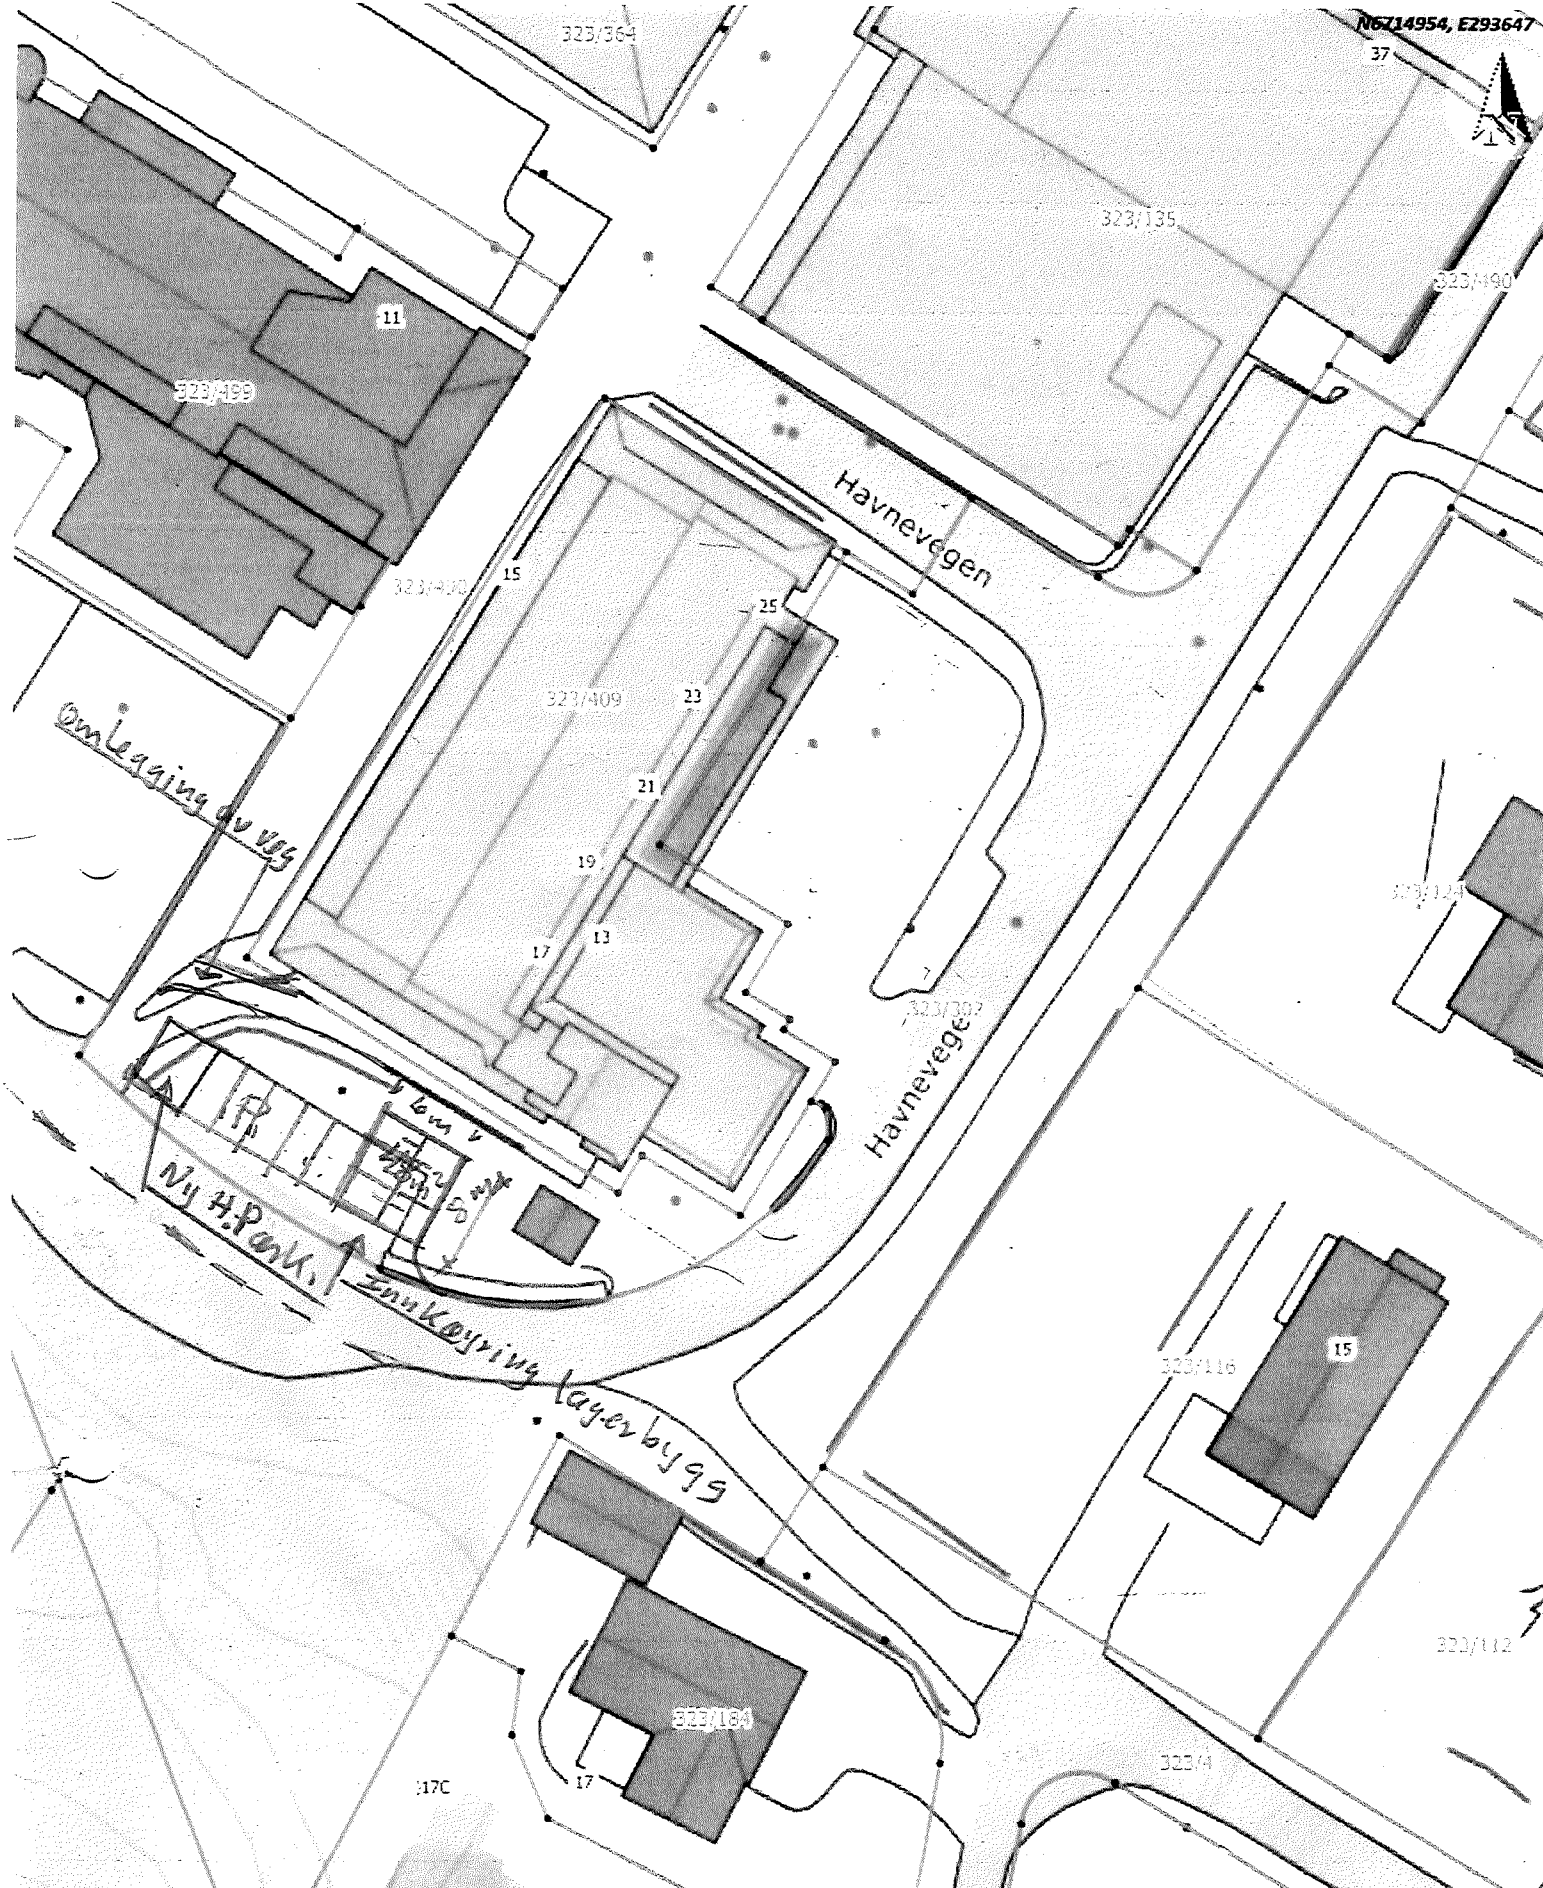

Situasjonskart - Frekhaug senterforening.


Lagerbygg senterforening
 6x8m = 48 m²
 Frekhaug 3 1/8 - 21



Dato: 15-04-2020


Målestokk: 1:500

————— 15m

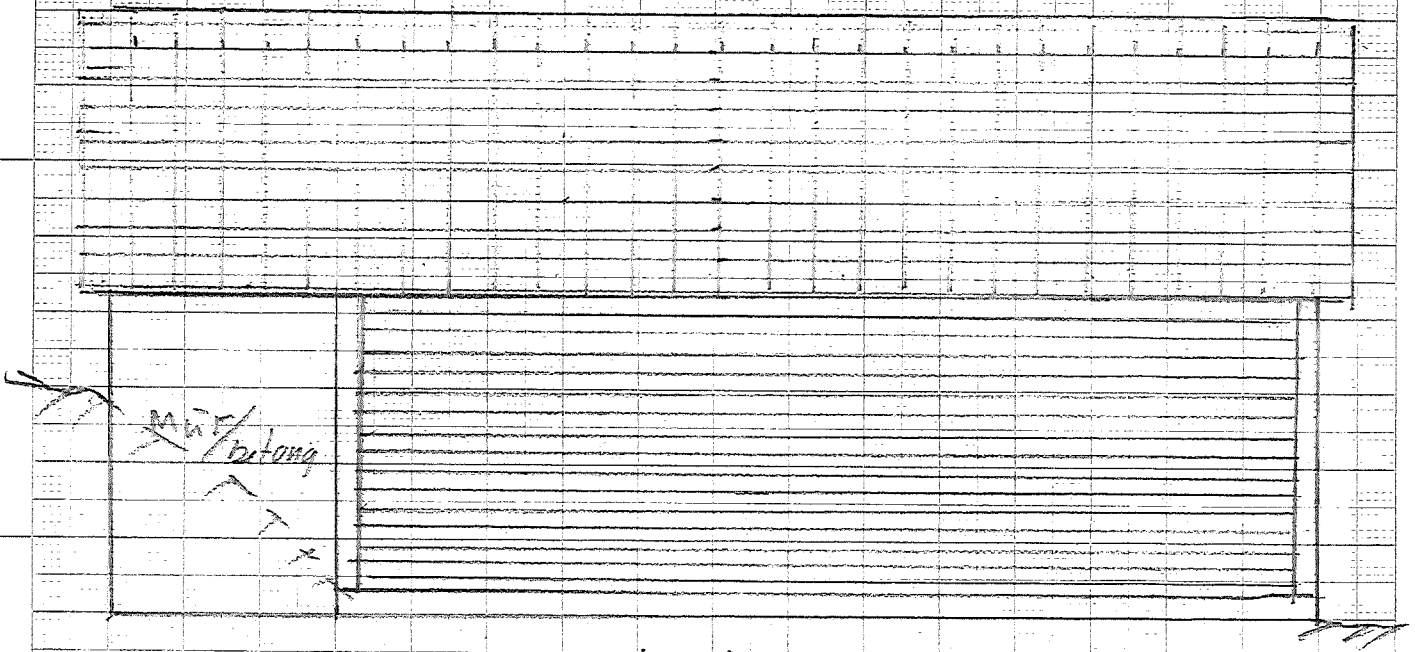

Mur/
betong

Mot Väst

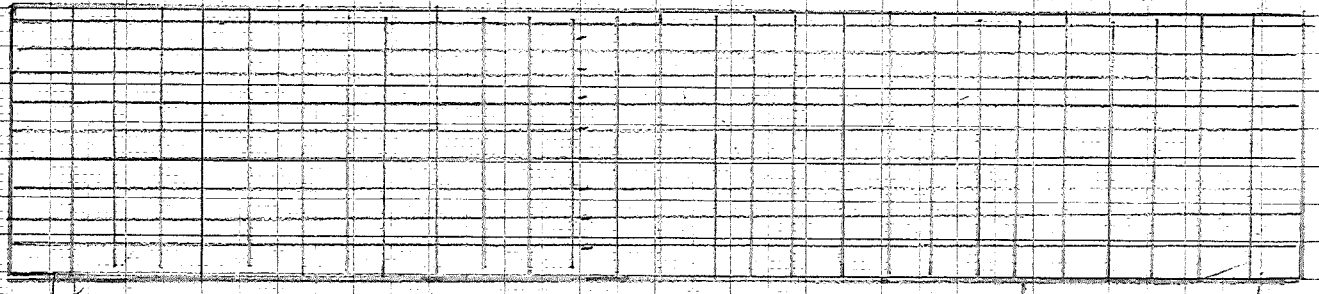

Mur/
betong


Mot Öst

Lagerbygg - Fasad
 Frekving -
 Sinterförning

M = 1:50

Frekving 24/9-21

MS

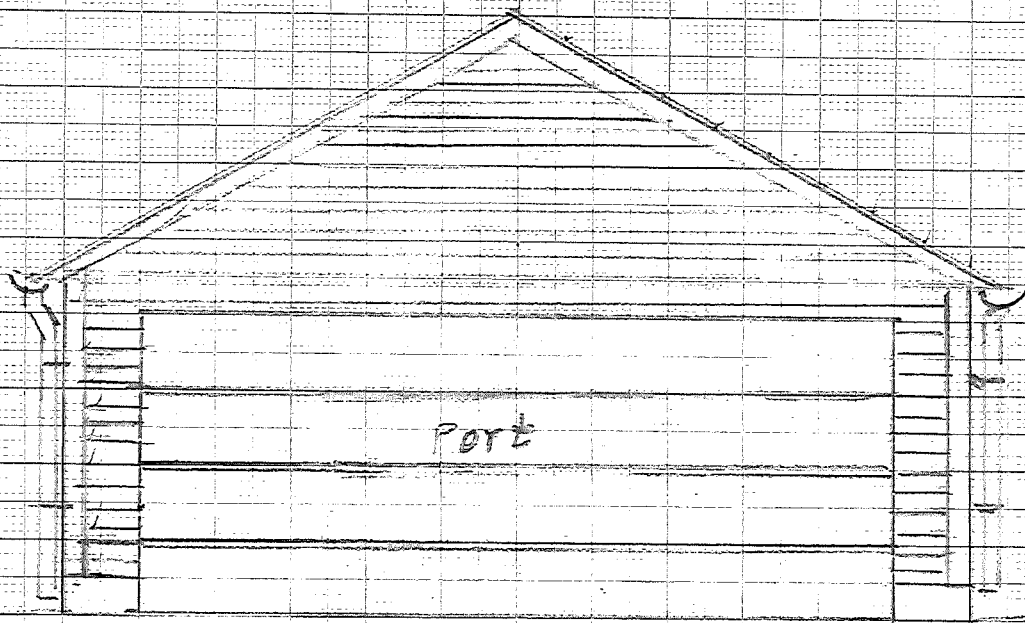

Mot Sør



Mot Nord

Lagerbygg - Fasadar
Fie & Høy
sen for forening

M = 1:50

Fie & Høy 24/3-21